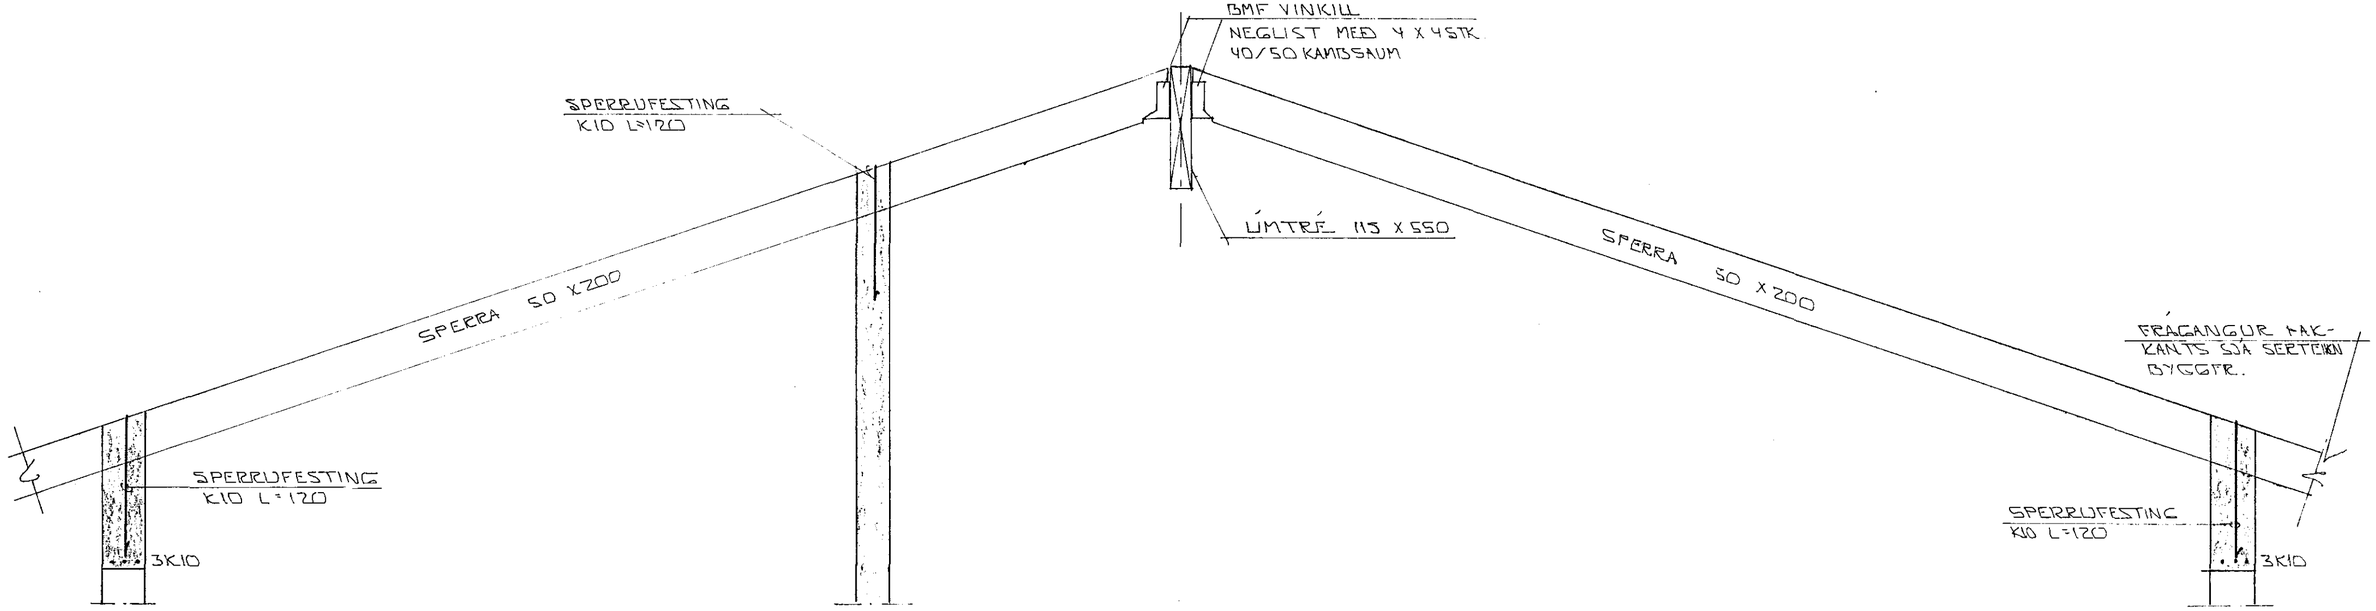

SNIÐ 8 - 8 ~ 1:20

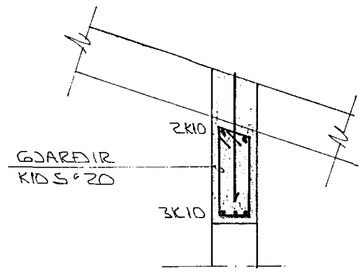

SNIÐ 9 ~ 1:20

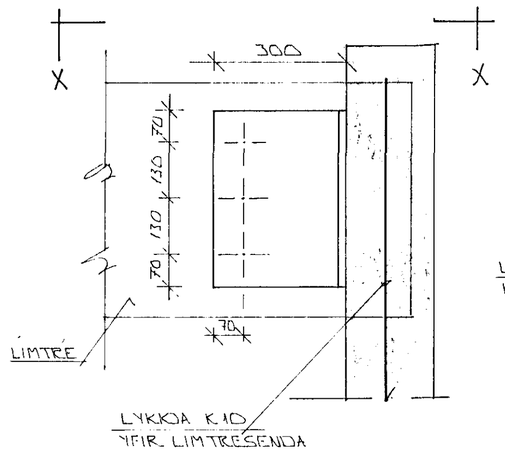

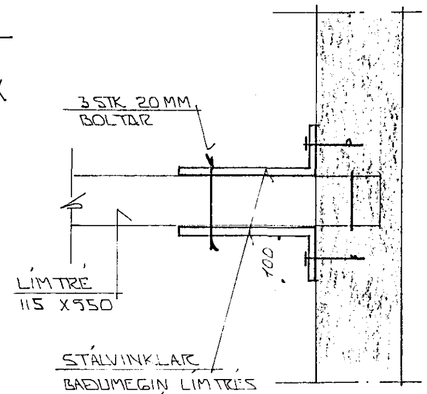

X - X ~ 1:10

FRÁGANGUR LÍMTRÉS Í VEGG ~ 1:10

17 JUL 1990 HAFNARFJARÐARBÆR SH BYGGINGAFULLTRÚINN

BR.NR.	DAGS	EÐLI BREYTINGAR	SIGN.

SUÐURGATA 94 HAFNARFIRÐI

ÞAKVIRKI: SNIÐ OG SEÐMYNDIR

MÆLIKV. ~ 1:20 ~ 1:10

DAGS. JÚLÍ '90
HANNAÐ
TEIKNAÐ
VERK NR. 8953

SIGURÐUR ÞORLEIFSSON TEKNIFRÆÐINGUR F.T.F.I.
STRANDGÖTU 11 HAFNARFIRÐI SÍMI 54751

BLAÐ NR. 1-08