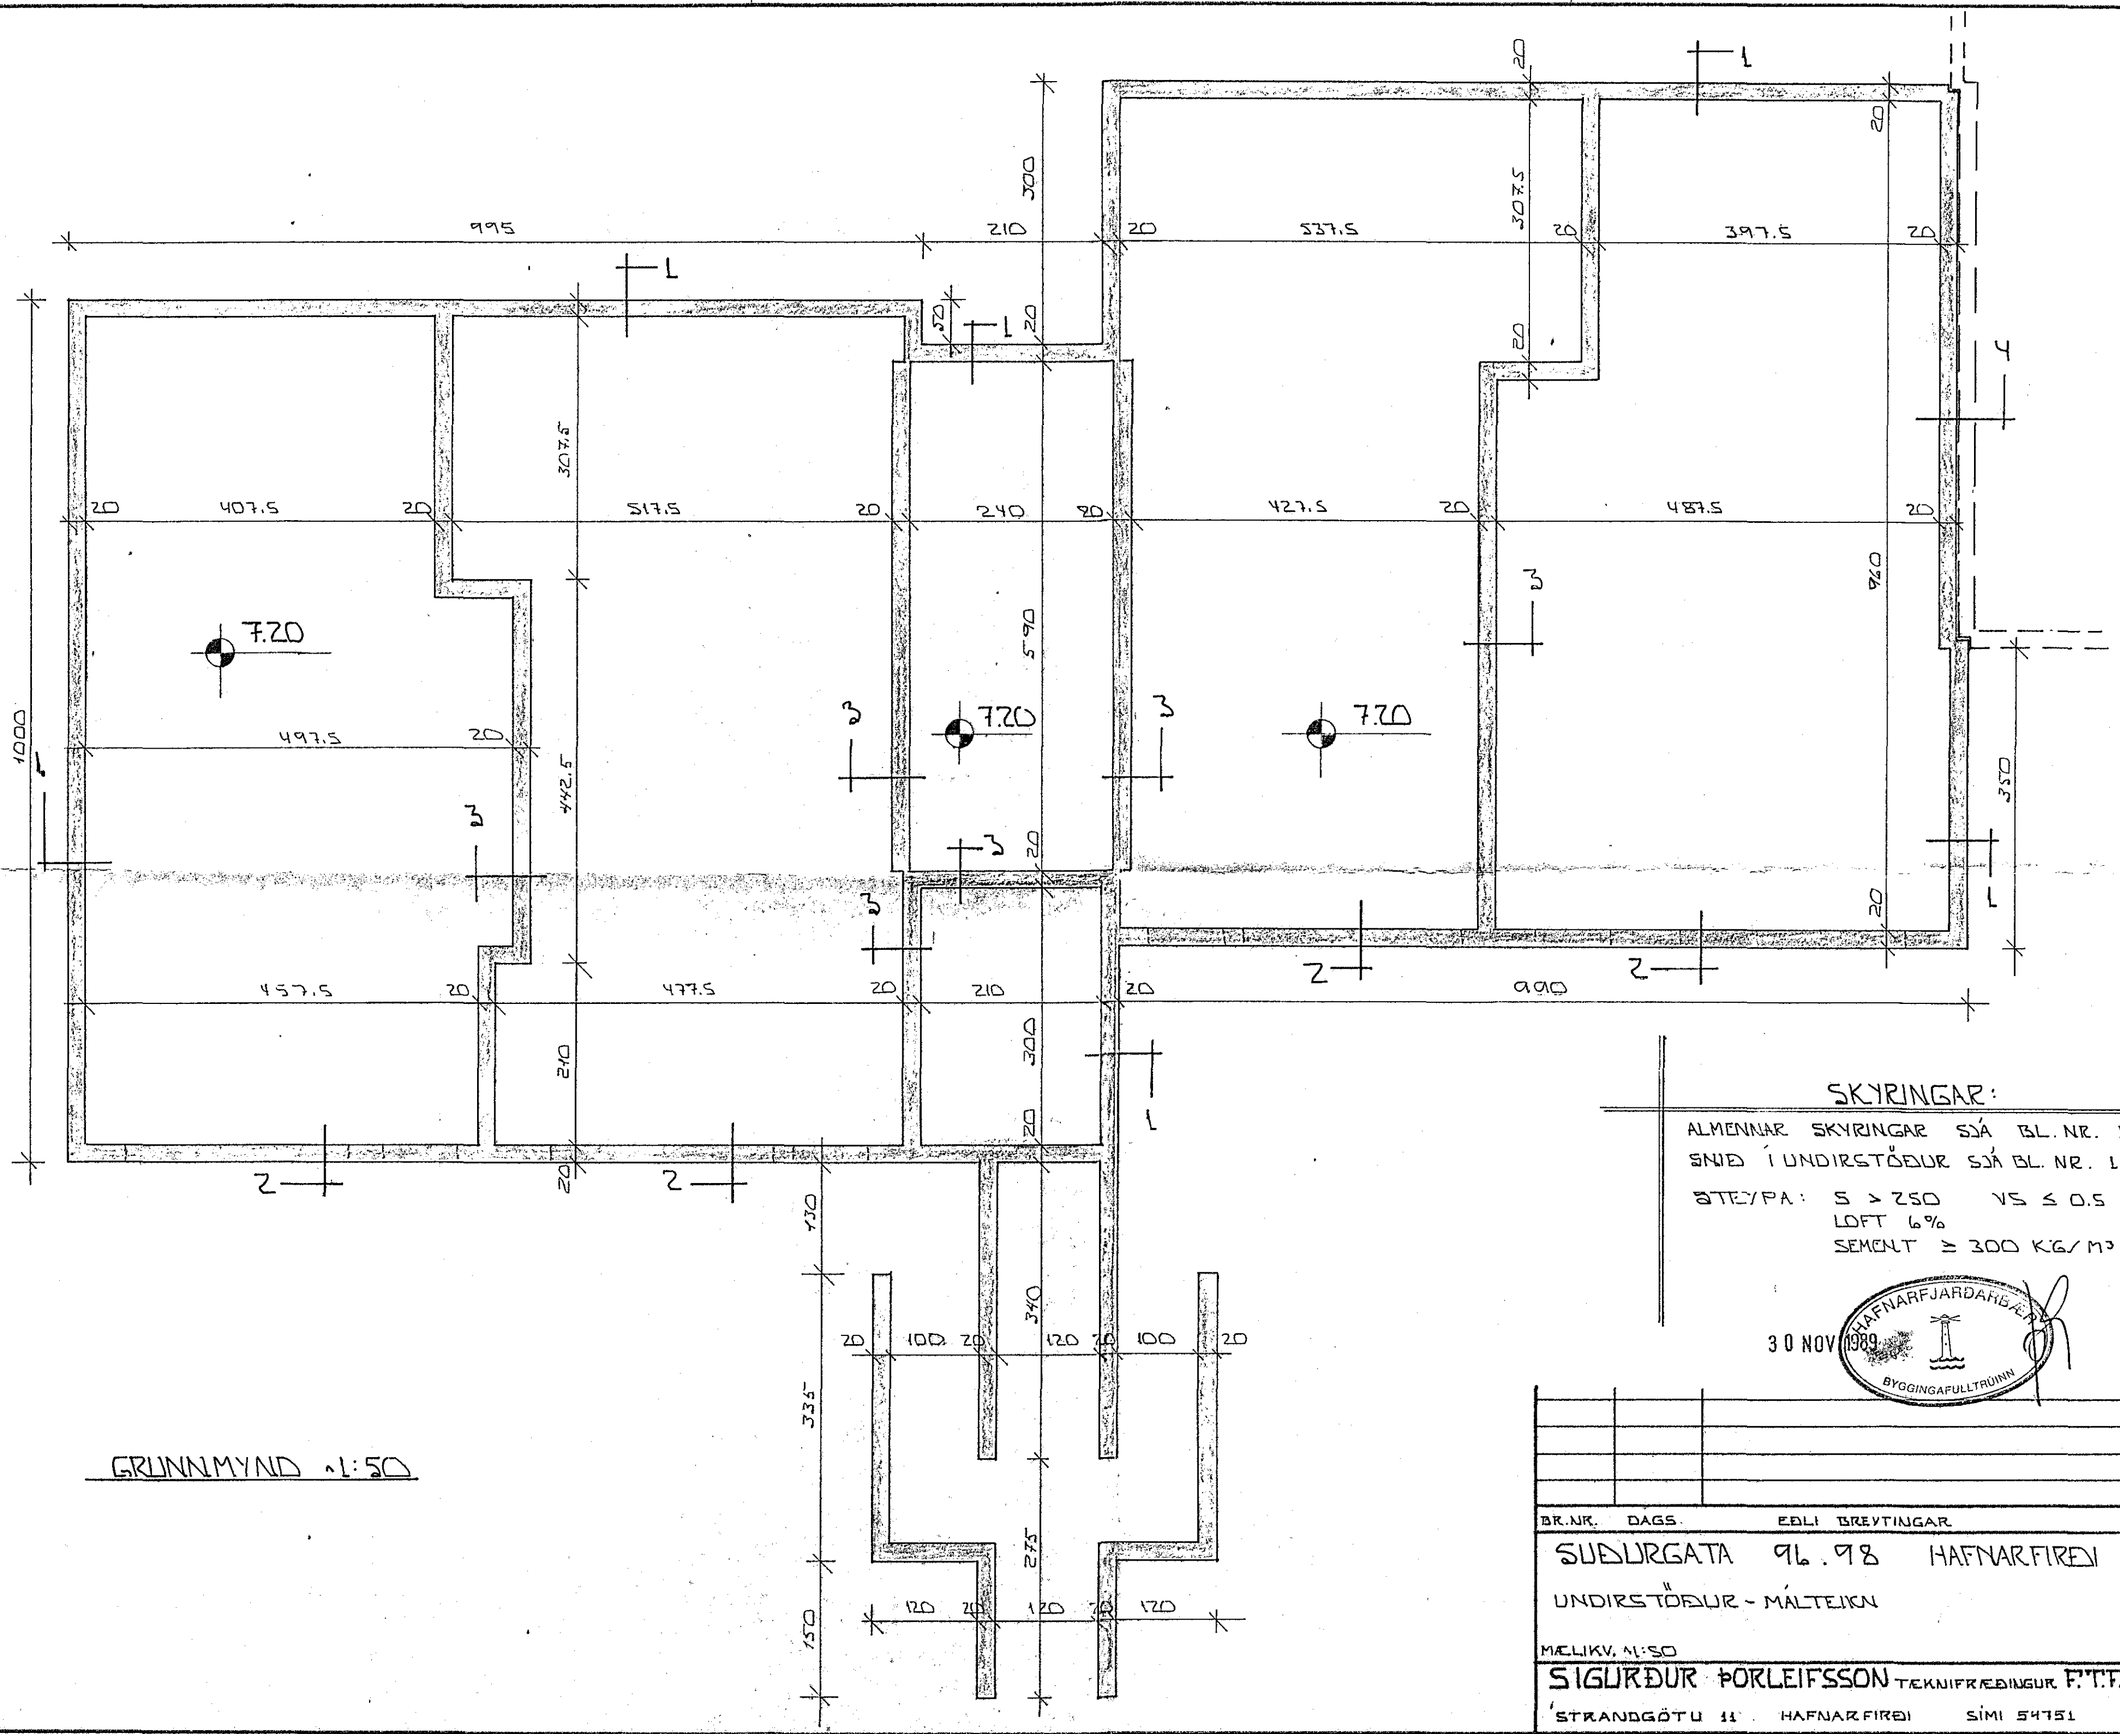

SKÝRINGAR:

ALMENNAR SKÝRINGAR SJÁ BL. NR. 1-01

SNIÐ Í UNDIRSTÖÐUR SJÁ BL. NR. 1-03

STEYPA: S > 250 VS ≤ 0.5
LOFT 6%
SEMENT ≥ 300 KG/M³

HAFNARFJARÐARBÆR
30 NOV 1989
BYGGINGAFULLTRÚINN

BR.NR.	DAGS.	EÐLI BREYTINGAR	SIGN.

SUÐURGATA 96.98 HAFNARFIRÐI

UNDIRSTÖÐUR - MÁLTEIKN

MÆLIKV. 1:50

DAGS. OKT '89
HANNAÐ
TEIKNAÐ
VERK NR. 8949

SIGURÐUR ÞORLEIFSSON TÆKNIFRÆÐINGUR F.T.F.I.
STRANDGÖTU 11 HAFNARFIRÐI SÍMI 54751

BLAÐ NR. 1-02