



SKÝRINGAR

ÖLL MÁLSETNING ER Í CM NEMA ANNAD SÉ TEKIÐ FRAÐ
 1/2 MERKIR MÍÐJU Á MÍÐJU
 TÍMUR Í VEGGI OG ÞAK SKAL VERA T20
 LÍMTRÉ ER L40
 EINANGRUN Í ÞAKI ER 8" STEINULL
 EINANGRUN ÚTVEGGJA ER 4" STEINULL
 INNVEGGIRINDUR ERU ÚR 45 X 95MM STÖÐUM OG VEGGIR
 FYLLTIR MEÐ STEINULL. ALLA STEINULL SKAL FESTA MEÐ STÁLVÍR.
 ÞAKVARNARLAG INNAHÚSS SKAL VERA ÁFILMA EÐA ÞOLMAST
 ALLUR SAUMUR OG FESTINGAR SKAL VERA GALVANÍSERAD.
 ÞAK SKAL HEILKLETT MEÐ 1" KLÆÐNINGU. ÞAKKLÆÐNINGU SKAL
 NEGLA MEÐ 3 STK. 3" NAGLA PR. SPERRU
 INNVEGGI SKAL SETJA SAMAN MEÐ GLUGGAGIRÐI OG UNDIRSTYKKI
 BOLTAST Í GÓLF MEÐ MÚRBOLTUM Ø12 L: 5" 1/2 120
 SPERRUENÐA OG Á HLUTA TRÉS SEM STEYPIST INN SKAL
 RÚRVERJA MEÐ C-TOX EÐA SAMBÆRILEGU ERNI. BERR
 SKAL Á TVER UMFERÐIR.


SNIÐMYND A-A 1:20

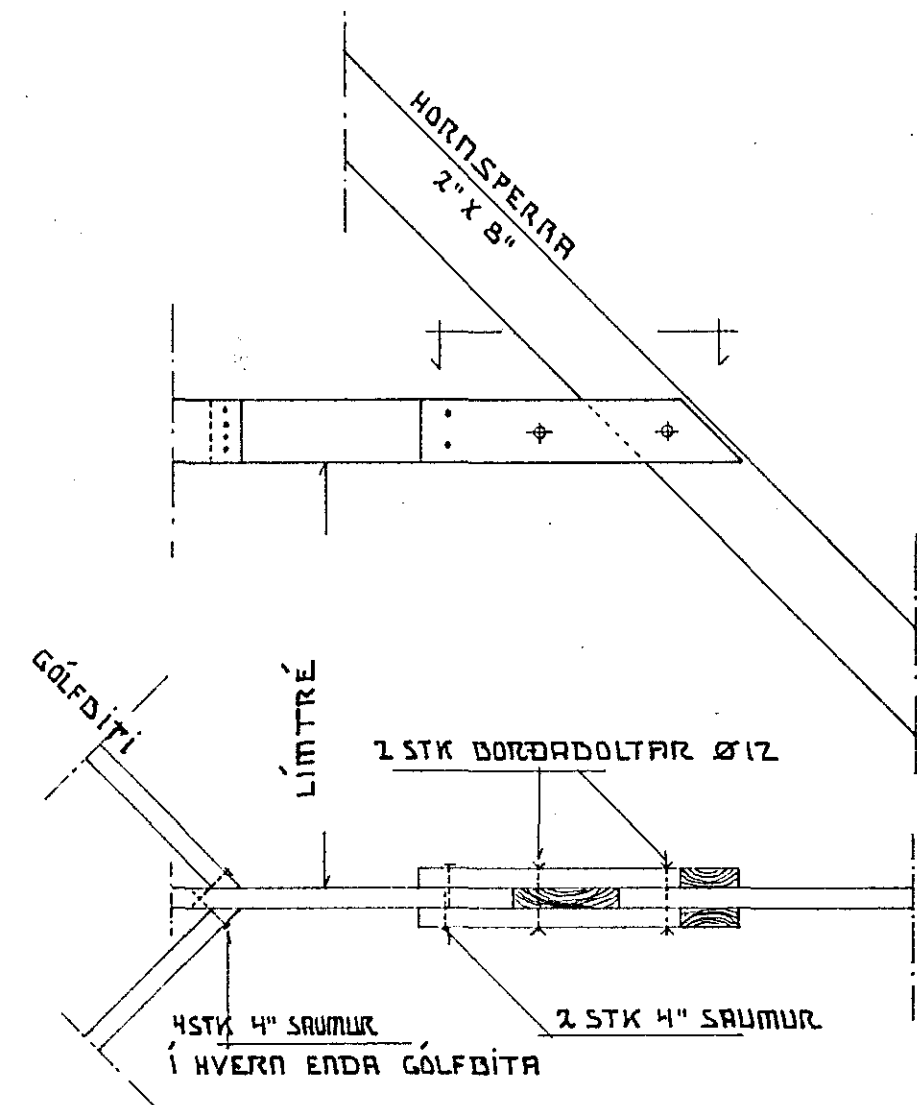



2 STK. BULLDOG Ø62

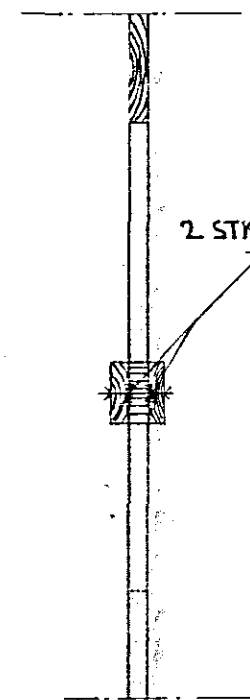

SNIÐMYND B 1:20

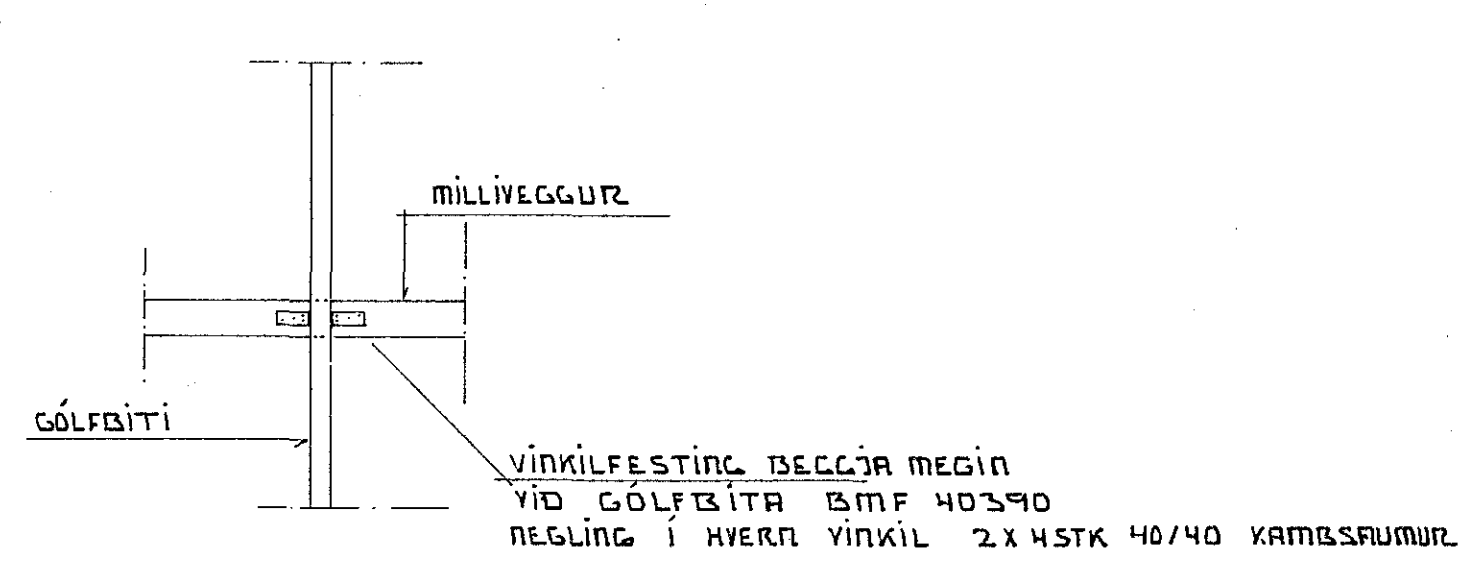

SNIÐMYND C-C

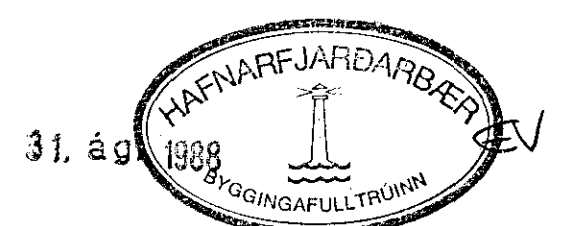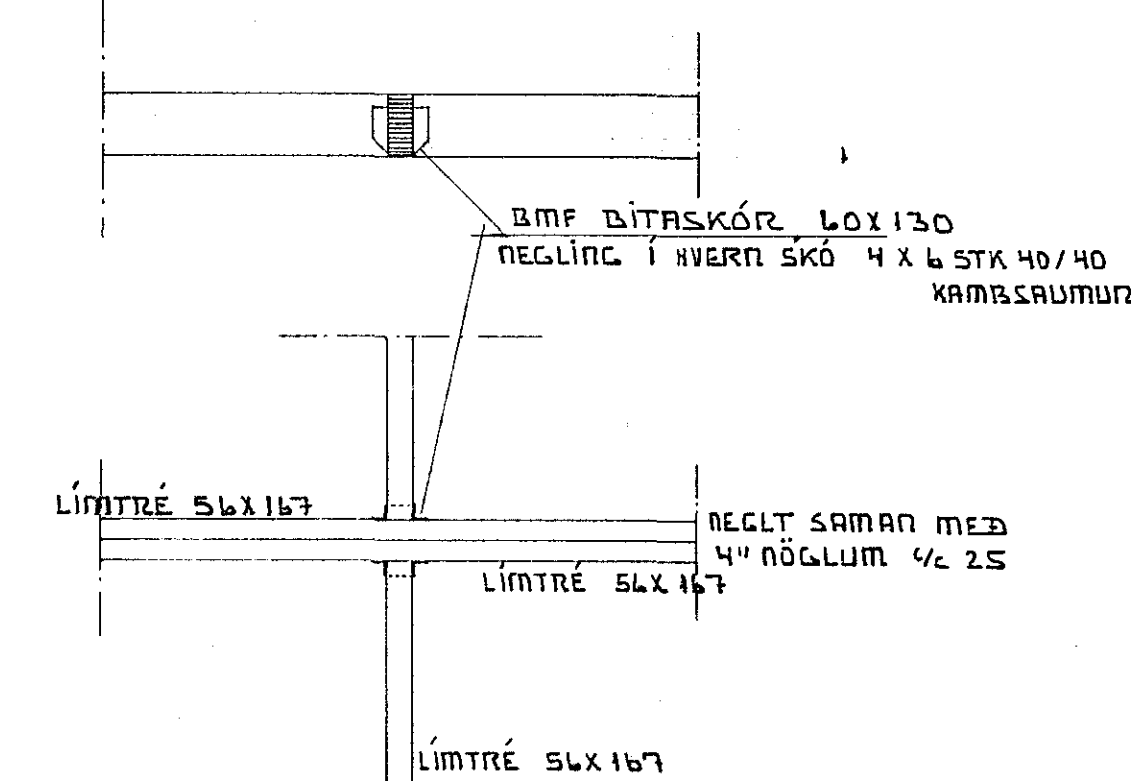

ÞJA TEIKNINGU B I OG B III

STUÐLABERG 4 HAFNARFIRÐI

MILLIGÓLF

TEKNIÞJÓFUSTA STEINIS KARLSSONAR
 HRAUNDRÖG 12 220 HAFNARFIRÐUR 91.54223

SÚLI 1700
MELIKVARDI
TEIKNING B-II