

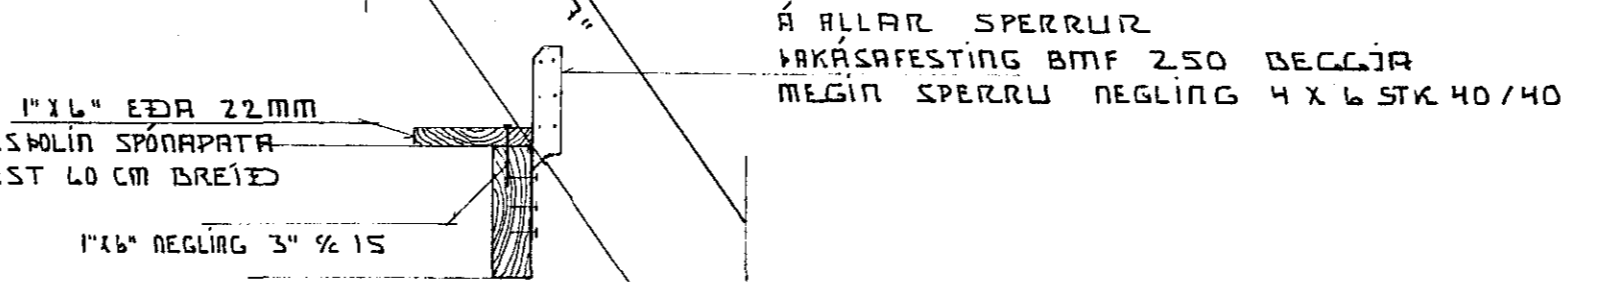
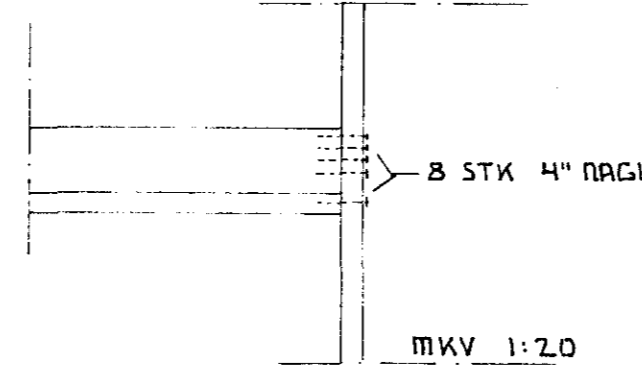
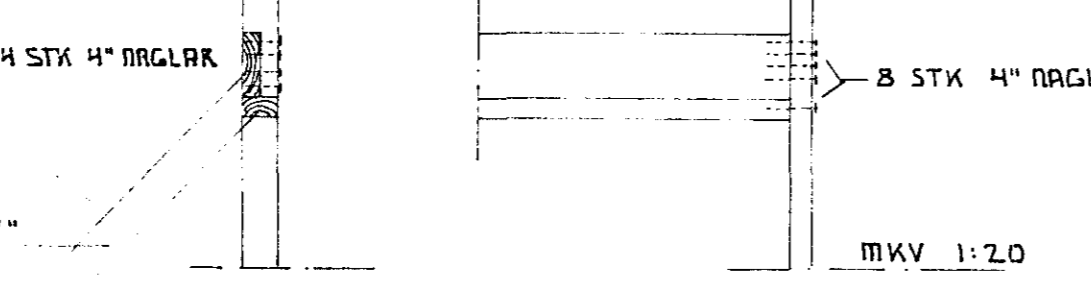
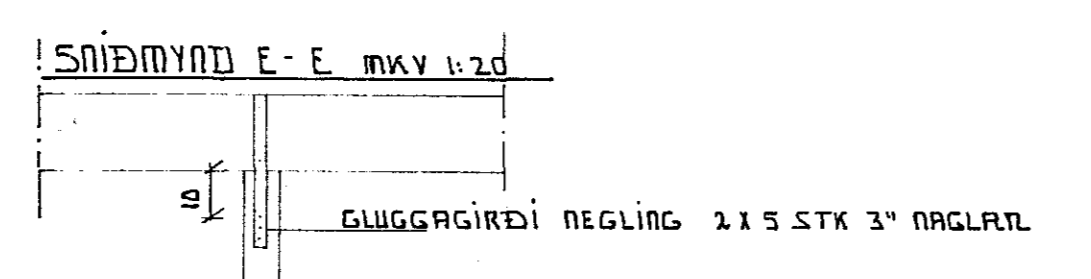
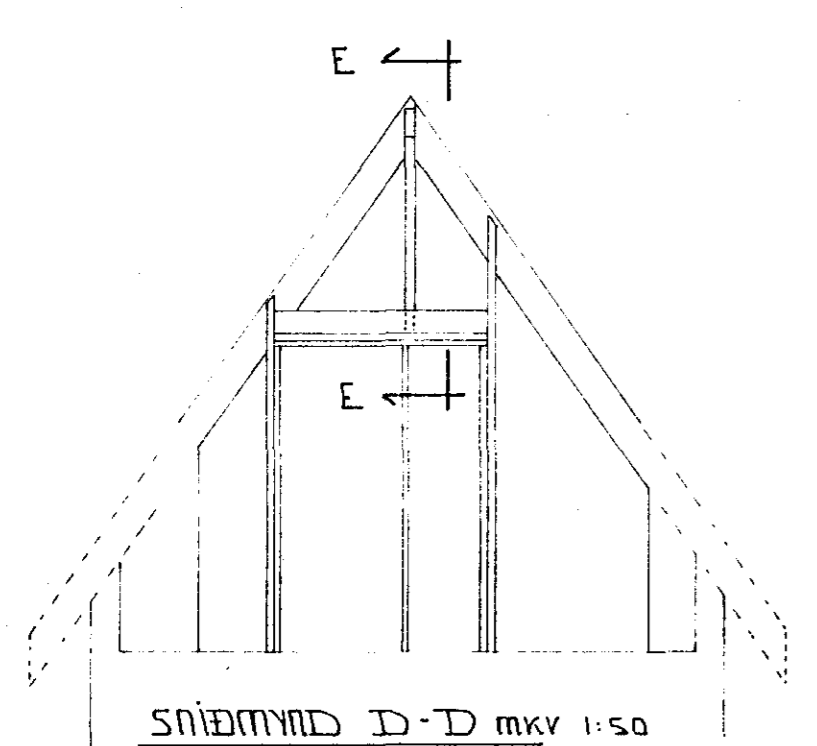
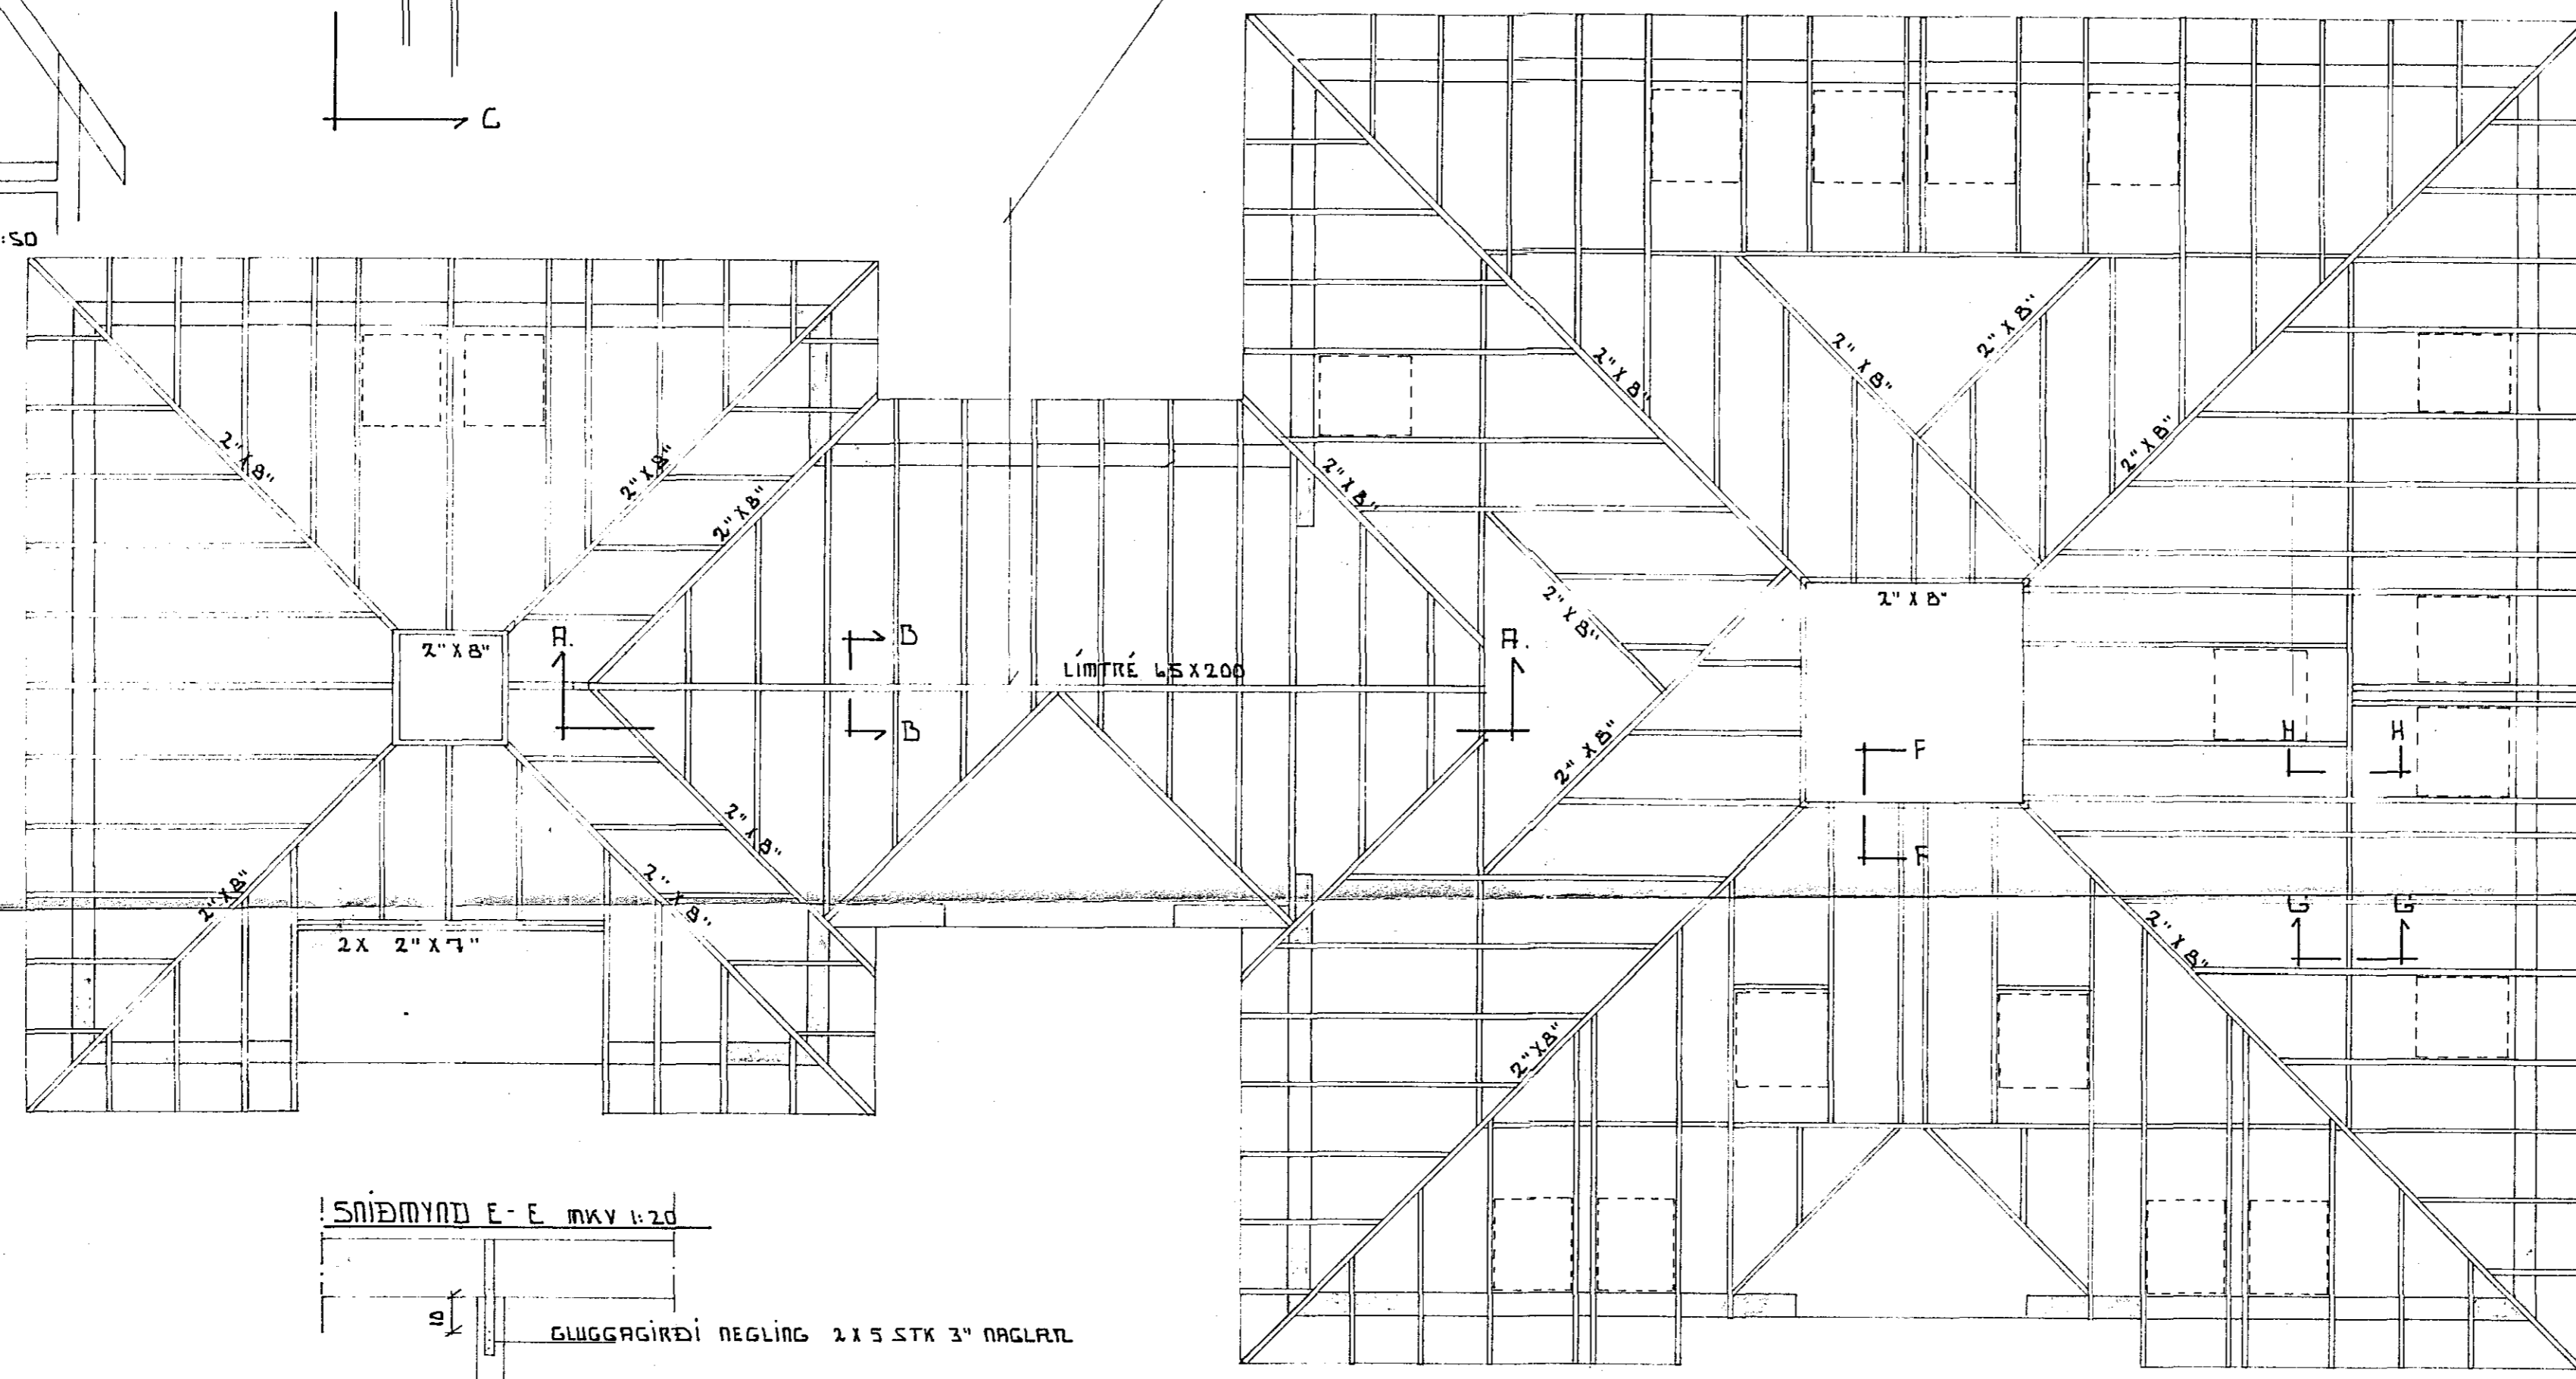


BMF 80x220x15 GATAPLATA BEGGJA MEGIN SPERRU. NEGLING 4x5 STK. 40/40 KAMBBSAMMUR.

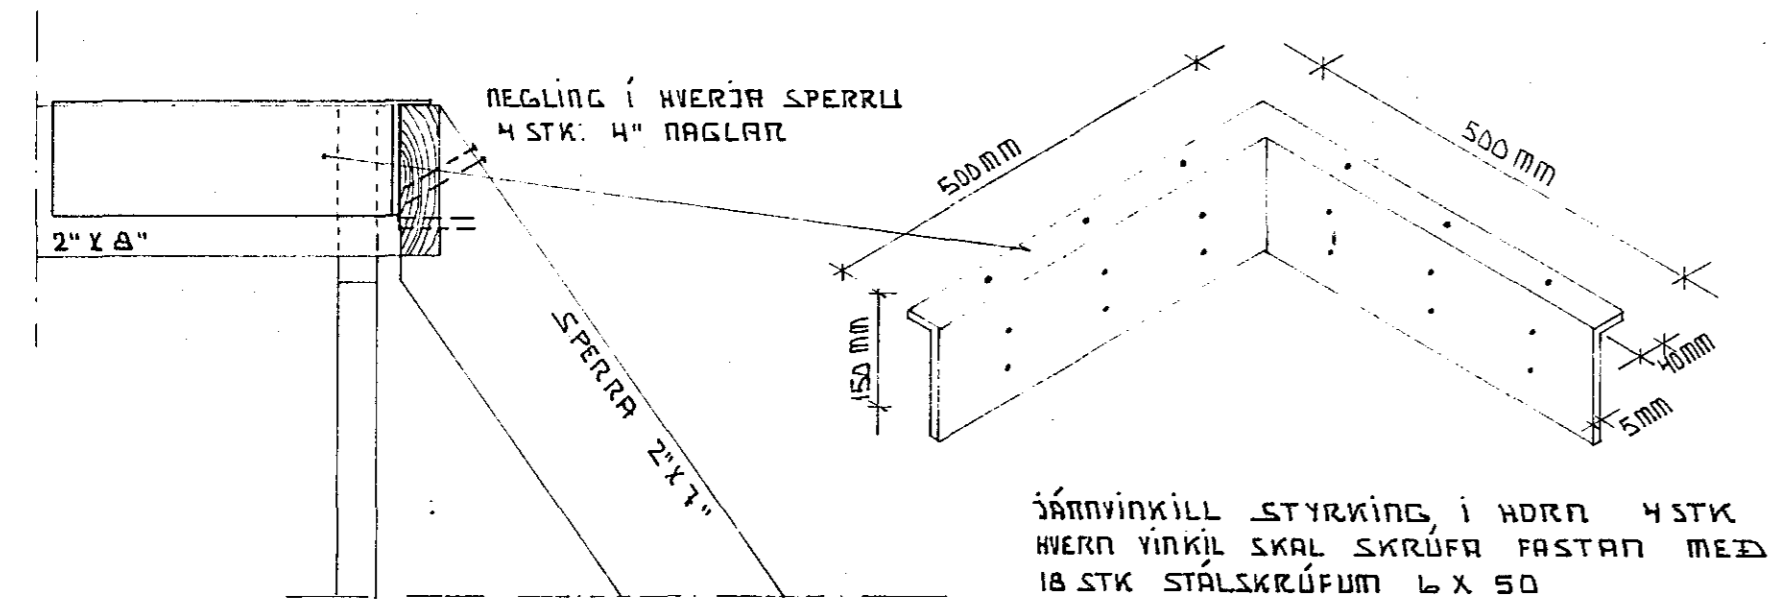


SNÍÐMYND G-G MKV 1:10

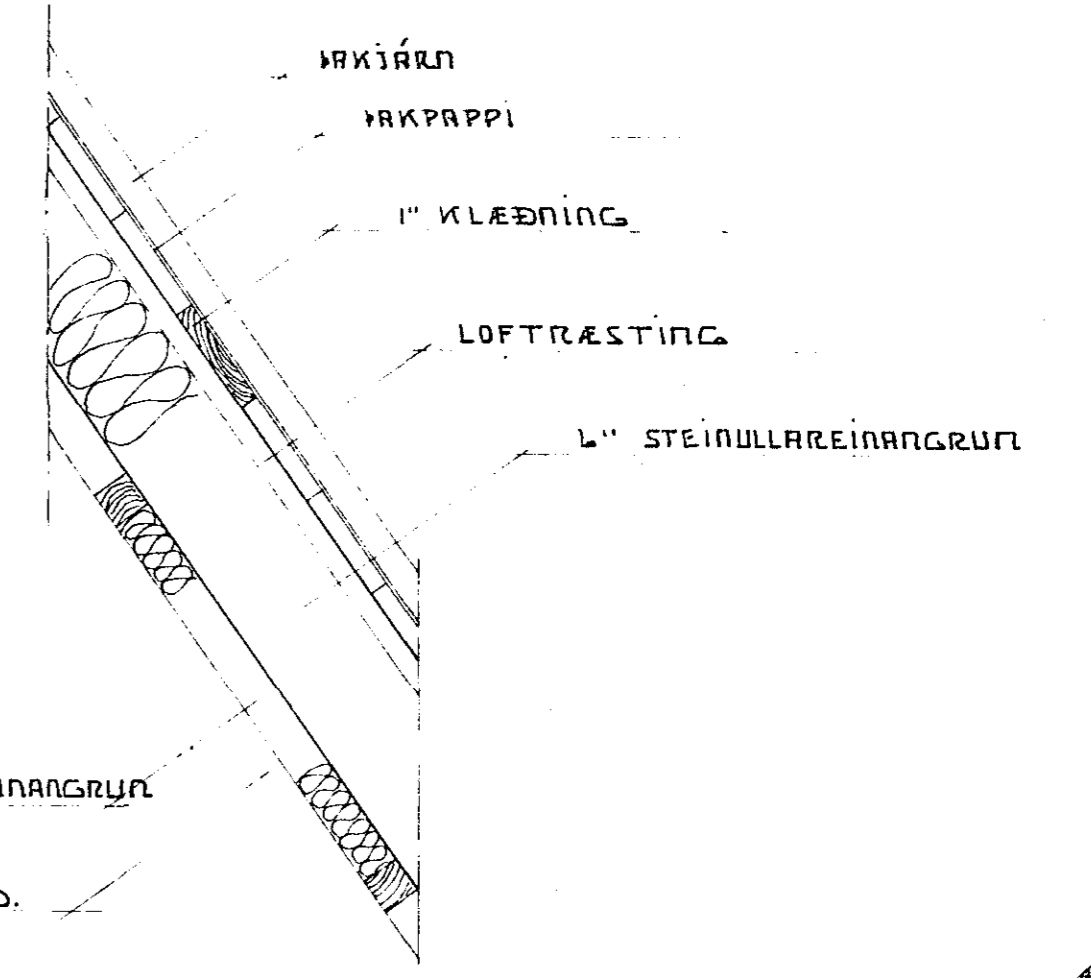


ÞÁRNVIKILL STYRKING Í HORN 4STK. HVERN VINKIL SKAL SKRUFUR FASTAN MEÐ 18 STK STÁLSKRUFUM 6x50

STYRKINGARVINKLAR Í ÞILCEYMSLU ERU 300x300x150 SKRUFUR FASTAR MEÐ STÁLSKRUFUM 6x50 12 STK.

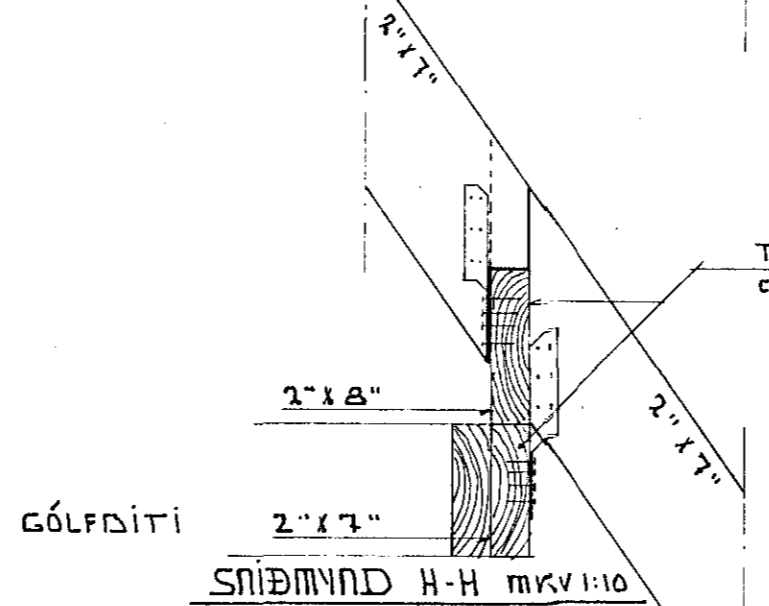

TENGST SAMAN MEÐ GLUGGAGIRÐI 6/2 65 L: 100 CM

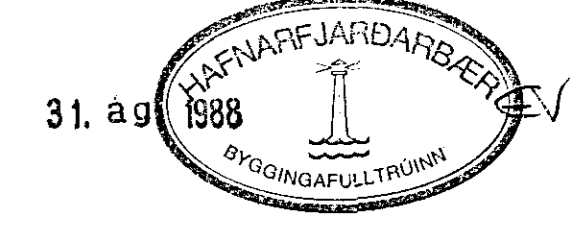

31. ág.

SJÁ TEIKNINGU B-II OG B-I

STUÐLABERG 4 HAFNARFJARÐI	AGÚST 1988
SPERRUR ÞAKVIRKI	MELIKVÆÐI
TAKNIÐMUNASTA STEINS KARLSSONAR TFE HIRUNDRUN NR 220 HAFNARFJARÐARL 91-54223	TEIKNING B-III