
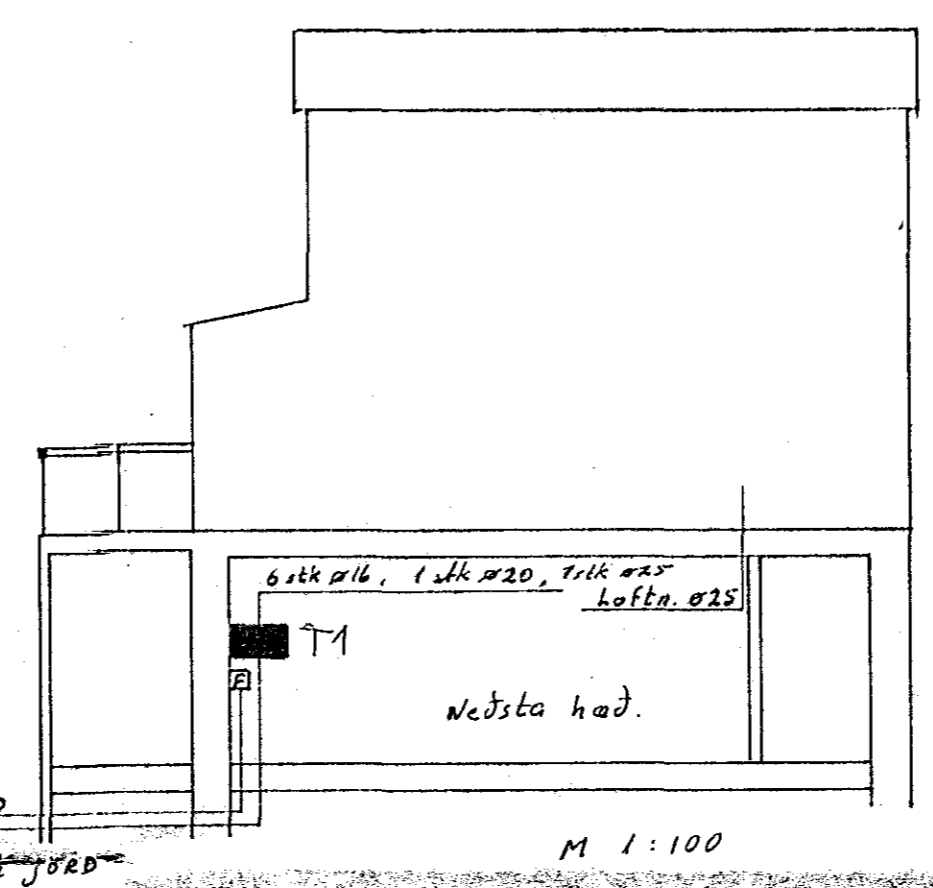


Eftirlitavandi gildir neysa annat sé tekið fram:  
 Málstraumur rofa og tengla sé 10A  
 Pípur séu  $\varnothing 16$ , vör 1.5<sup>2</sup>, 3 vör í senn  
 Hæð rofa sé 110 cm  
 Hæð tengla sé 20 cm  
 Náltafla sé frá J.B.P. eða sambarileg  
 F = Simi  
 L = loftvél  
 Hæð tengla í eldhúsi sé 110 cm

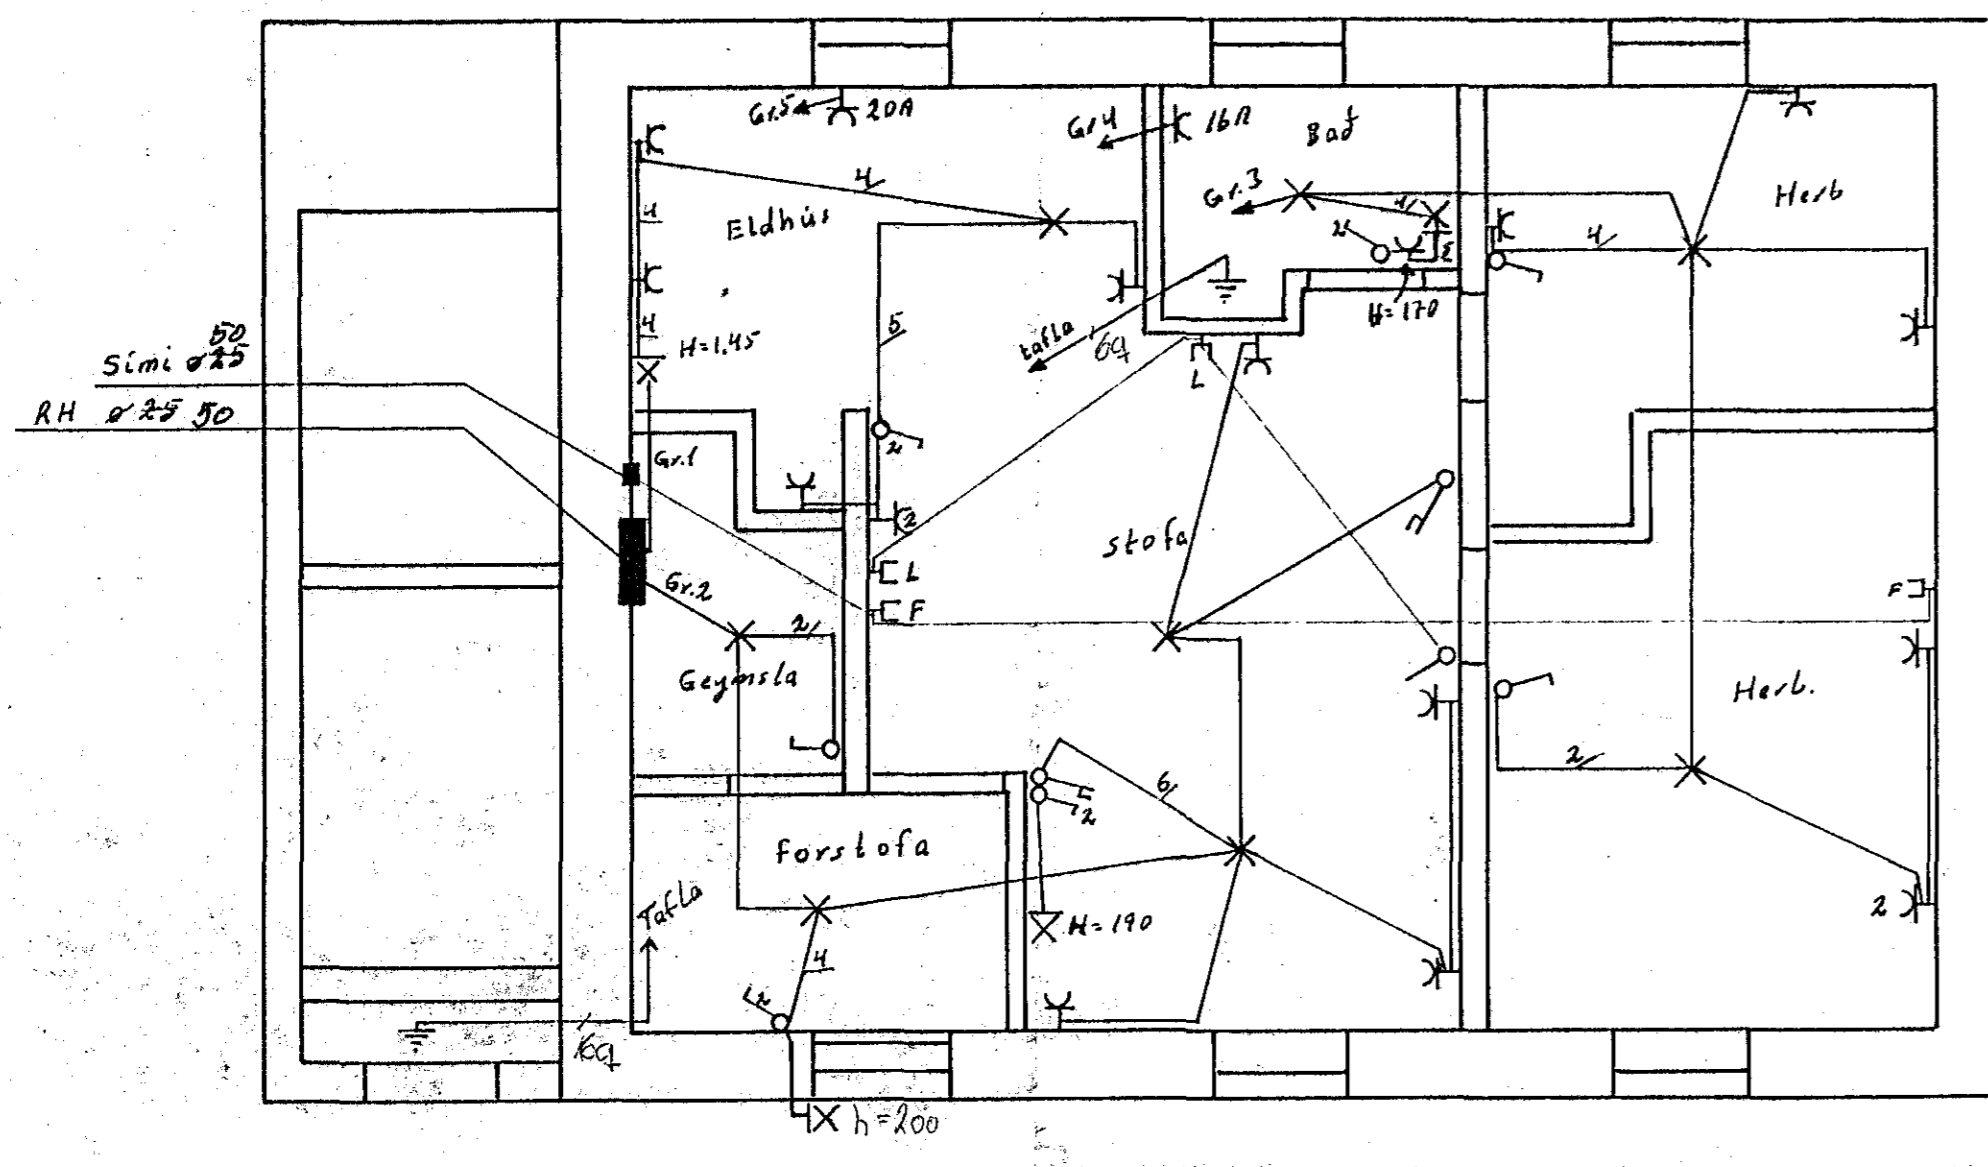



Neðsta hæð

RH 2550 28 45 20  
plátpípur 60 cm ljóð

M 1:100

Samþykkt 18.11.1986  
 VEGNA FULLNÁÐARFRÁGÁÐS  
 Jón Ben Linnar  
 La. Rafveitu Hafnarþjóðar

Innlök samþykkt 22.10.1986  
 La. RAFVEITU HAFNARÞJÓÐAR  
 Elbert Þorsteinsson

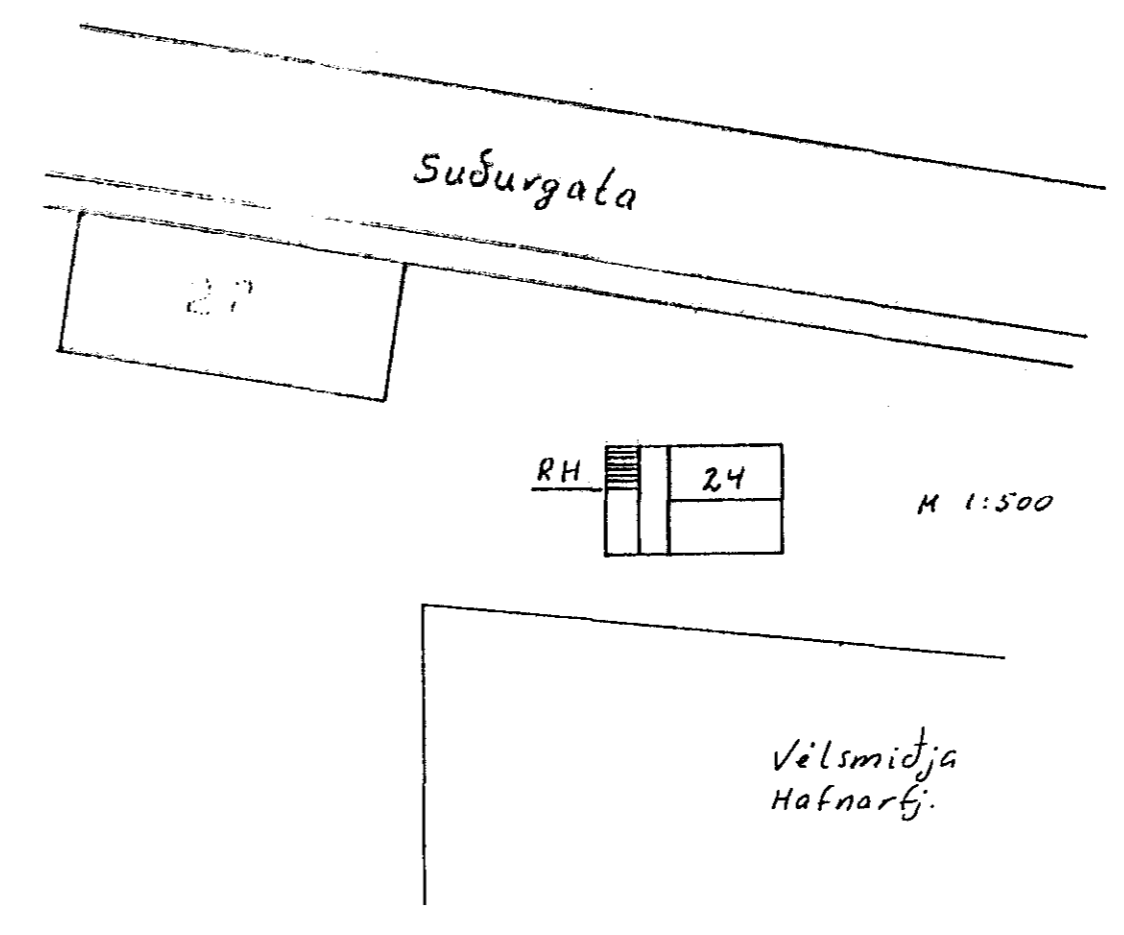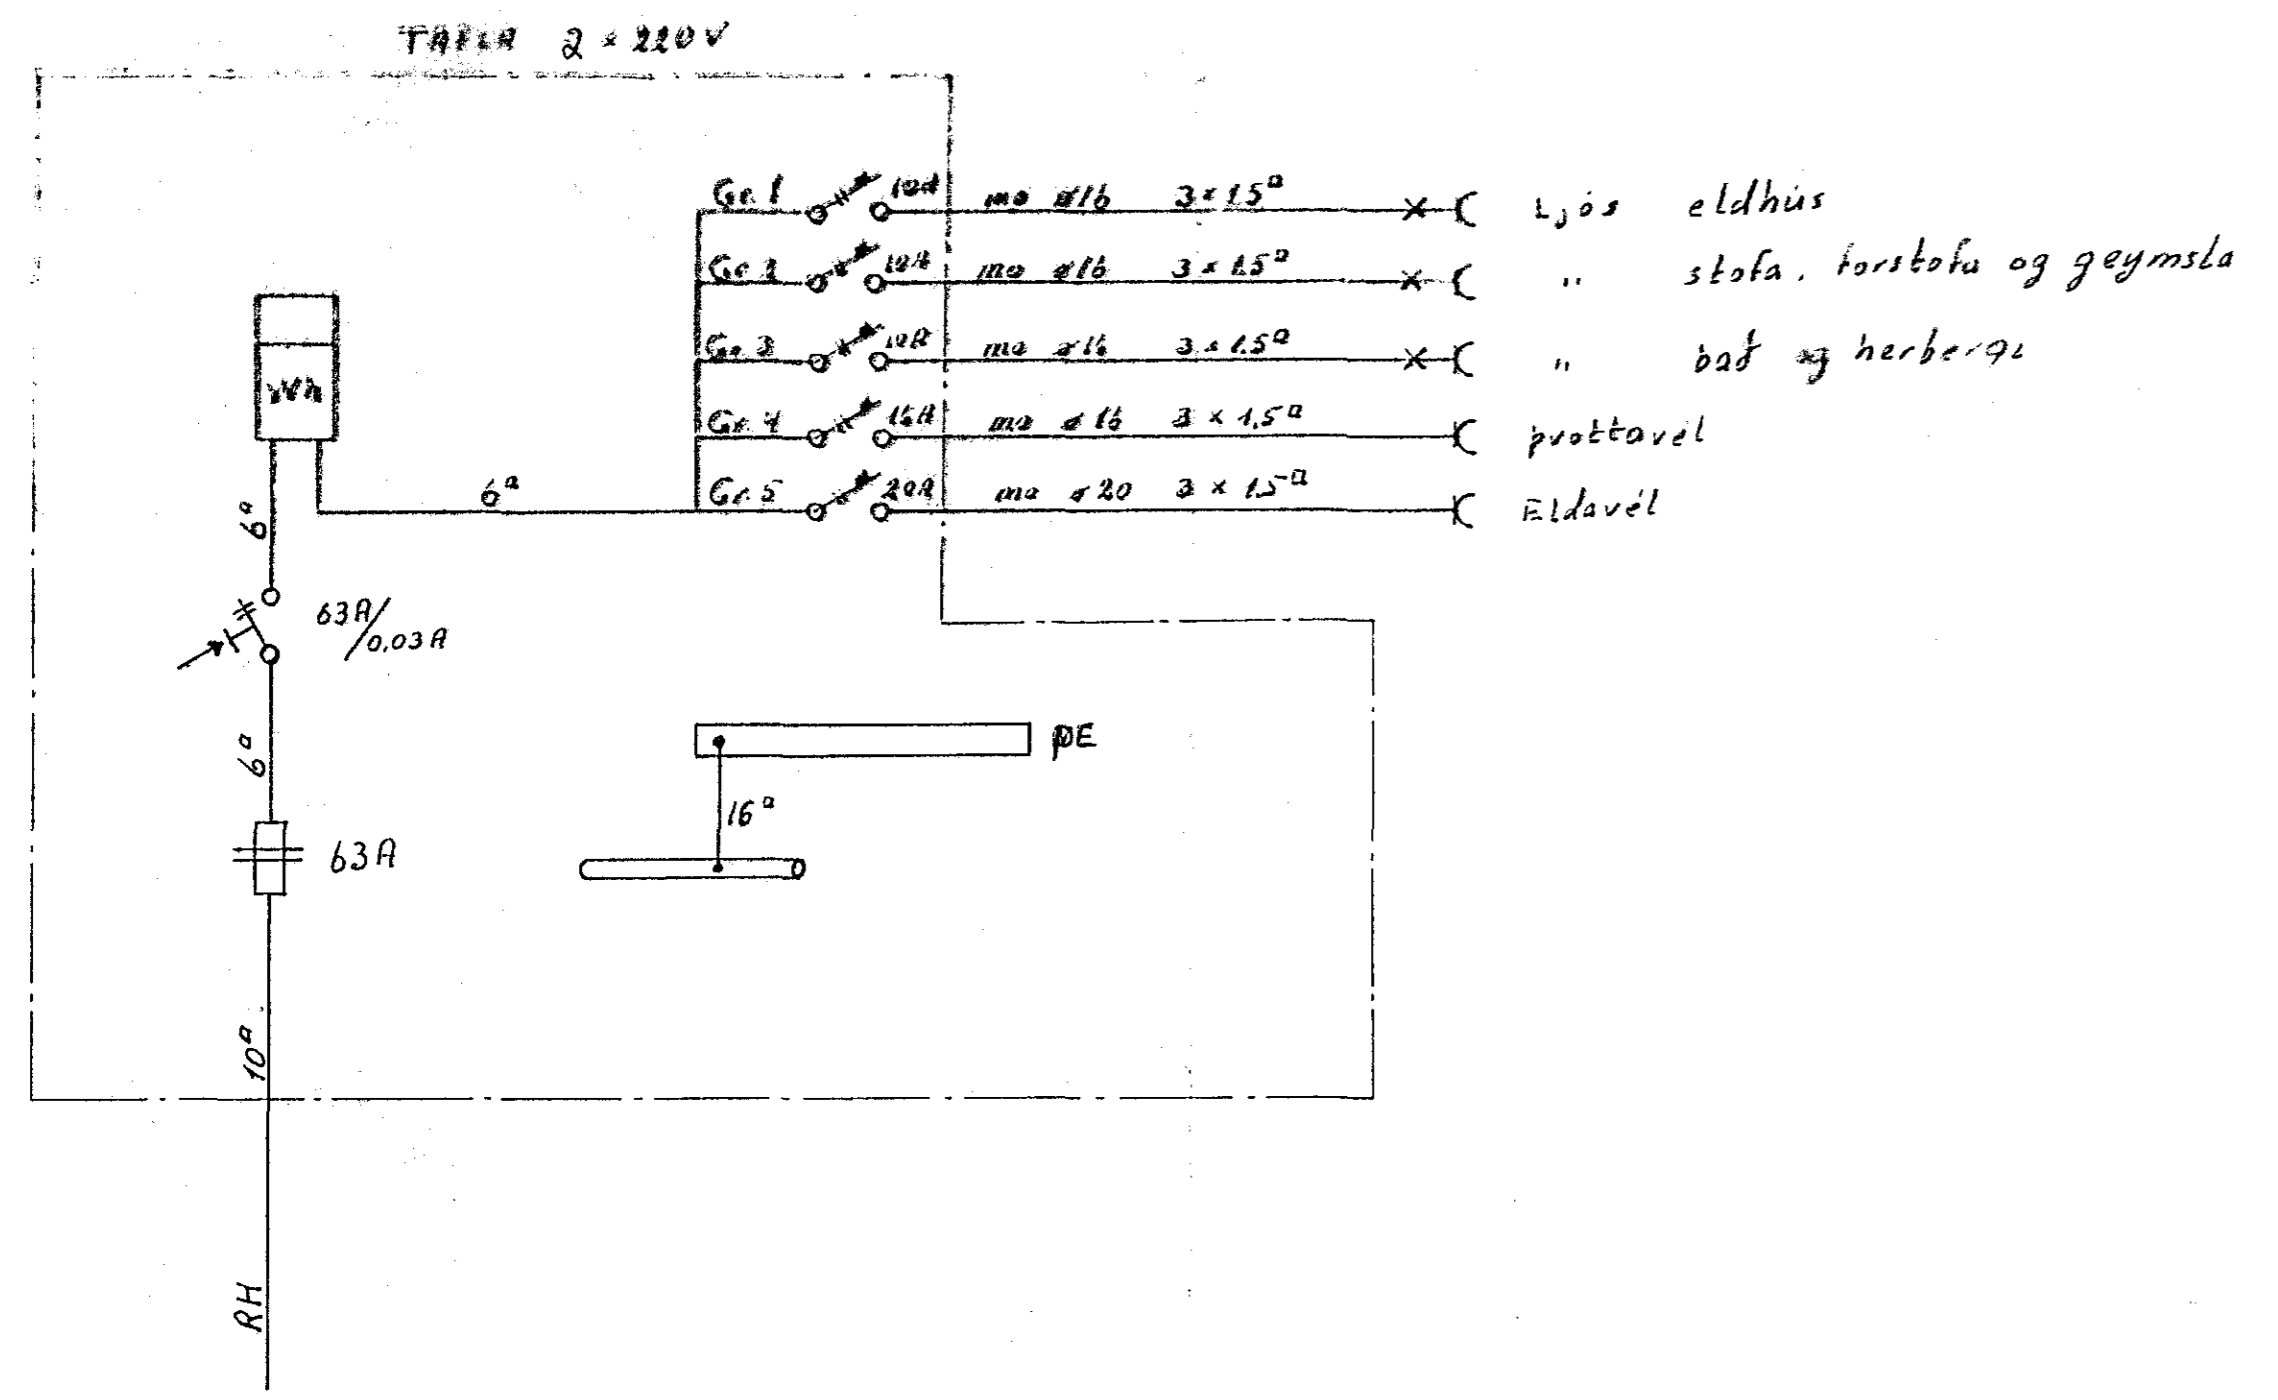

M 1:500

TEIKNING NR. 2456

Suðurgata 24	MK	15.5.86
Raflögn neðstu hæð	1:500	Már Sveinbjörn M.T.E.I.
	nr.	26 - 1986