




VESTURHLIÐ 1:50

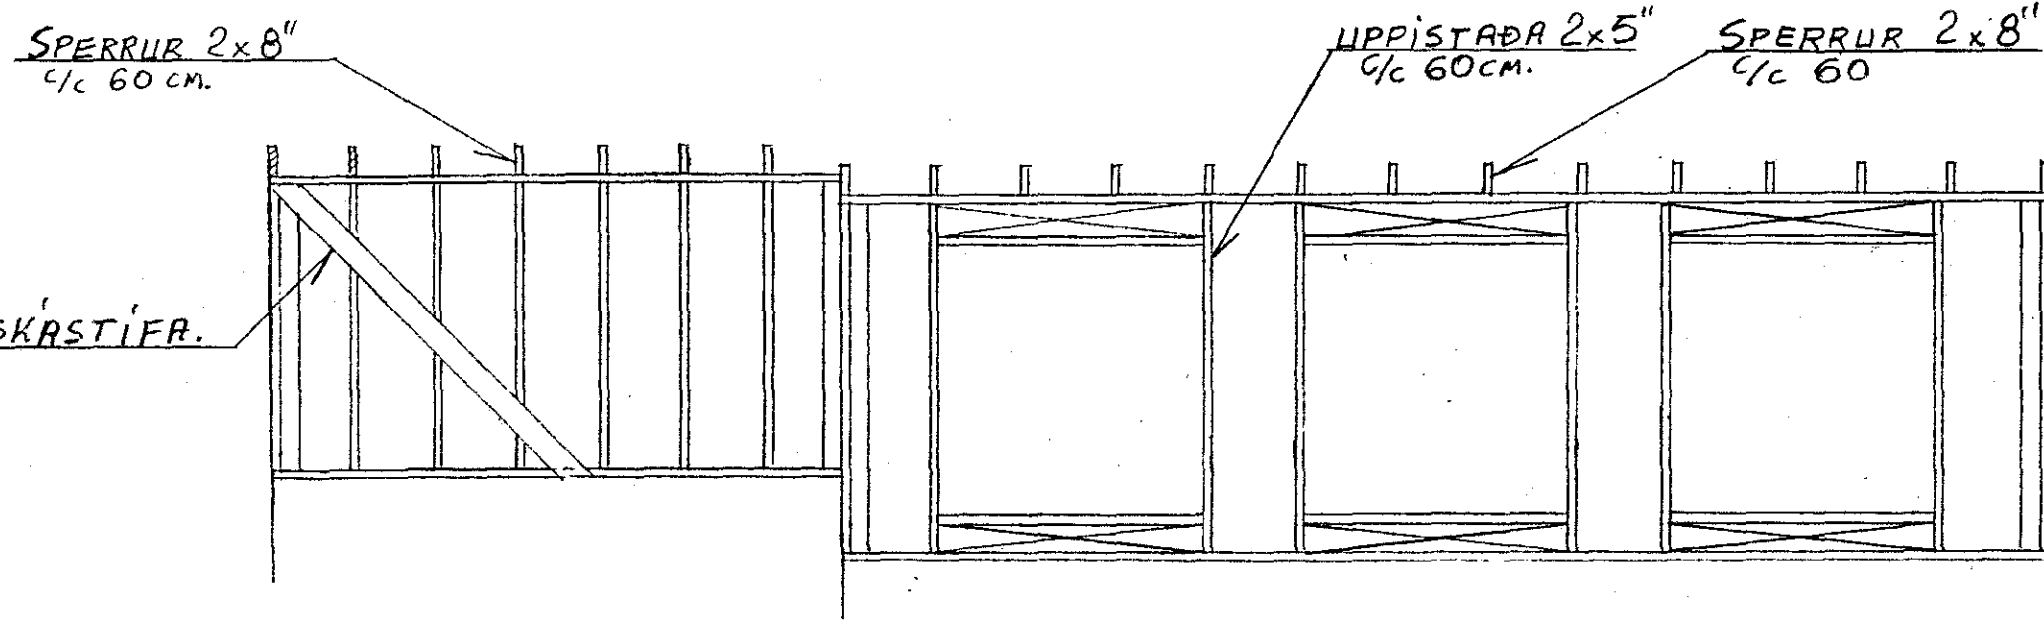


FRÁGANGUR Á ÞAKI VIÐ VEGG 1:5

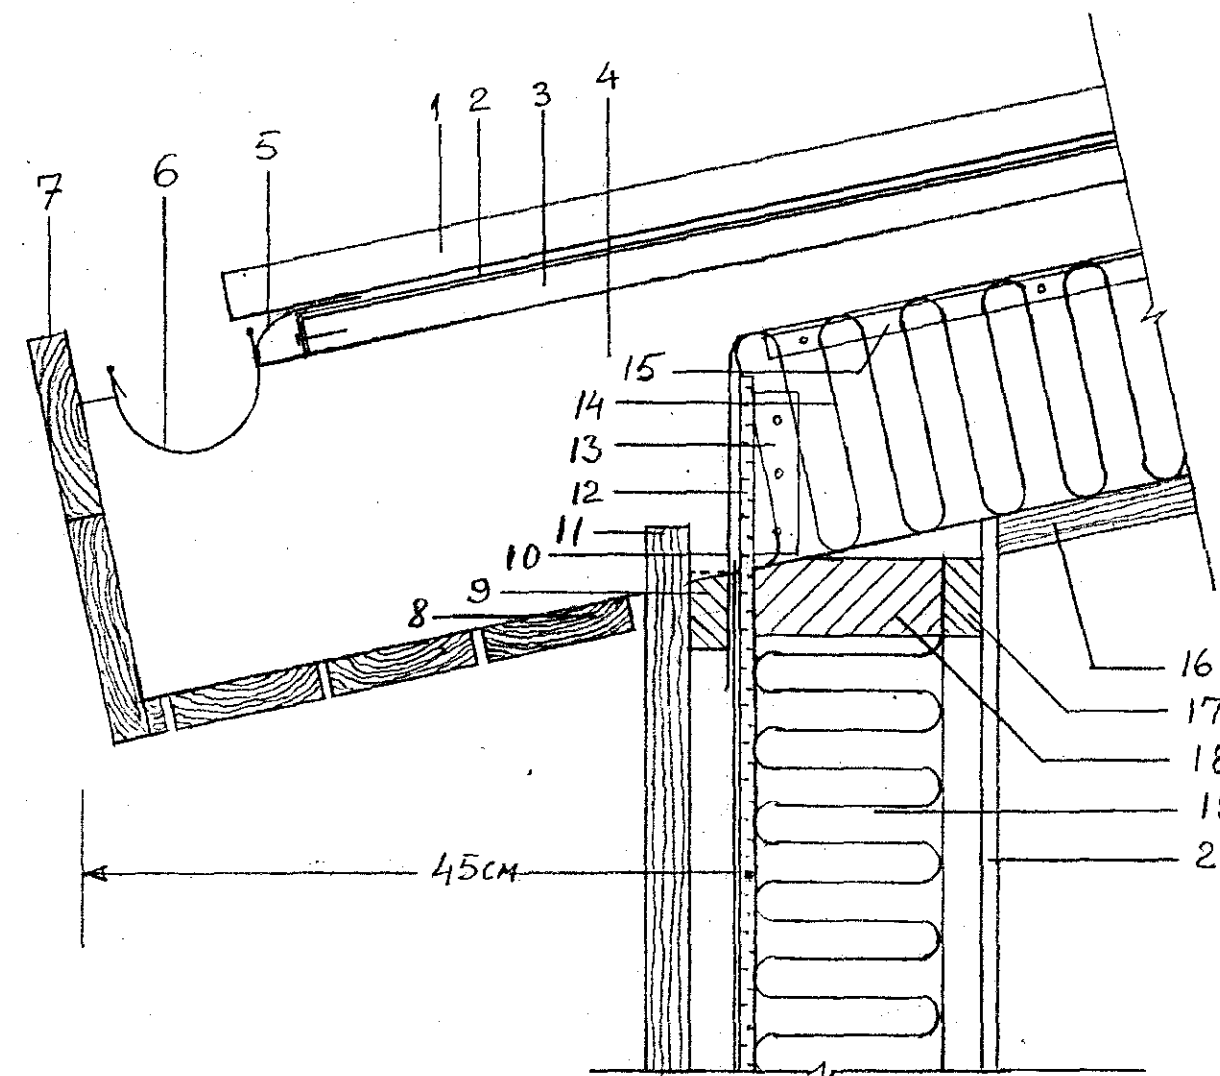


AUSTURHLIÐ 1:50

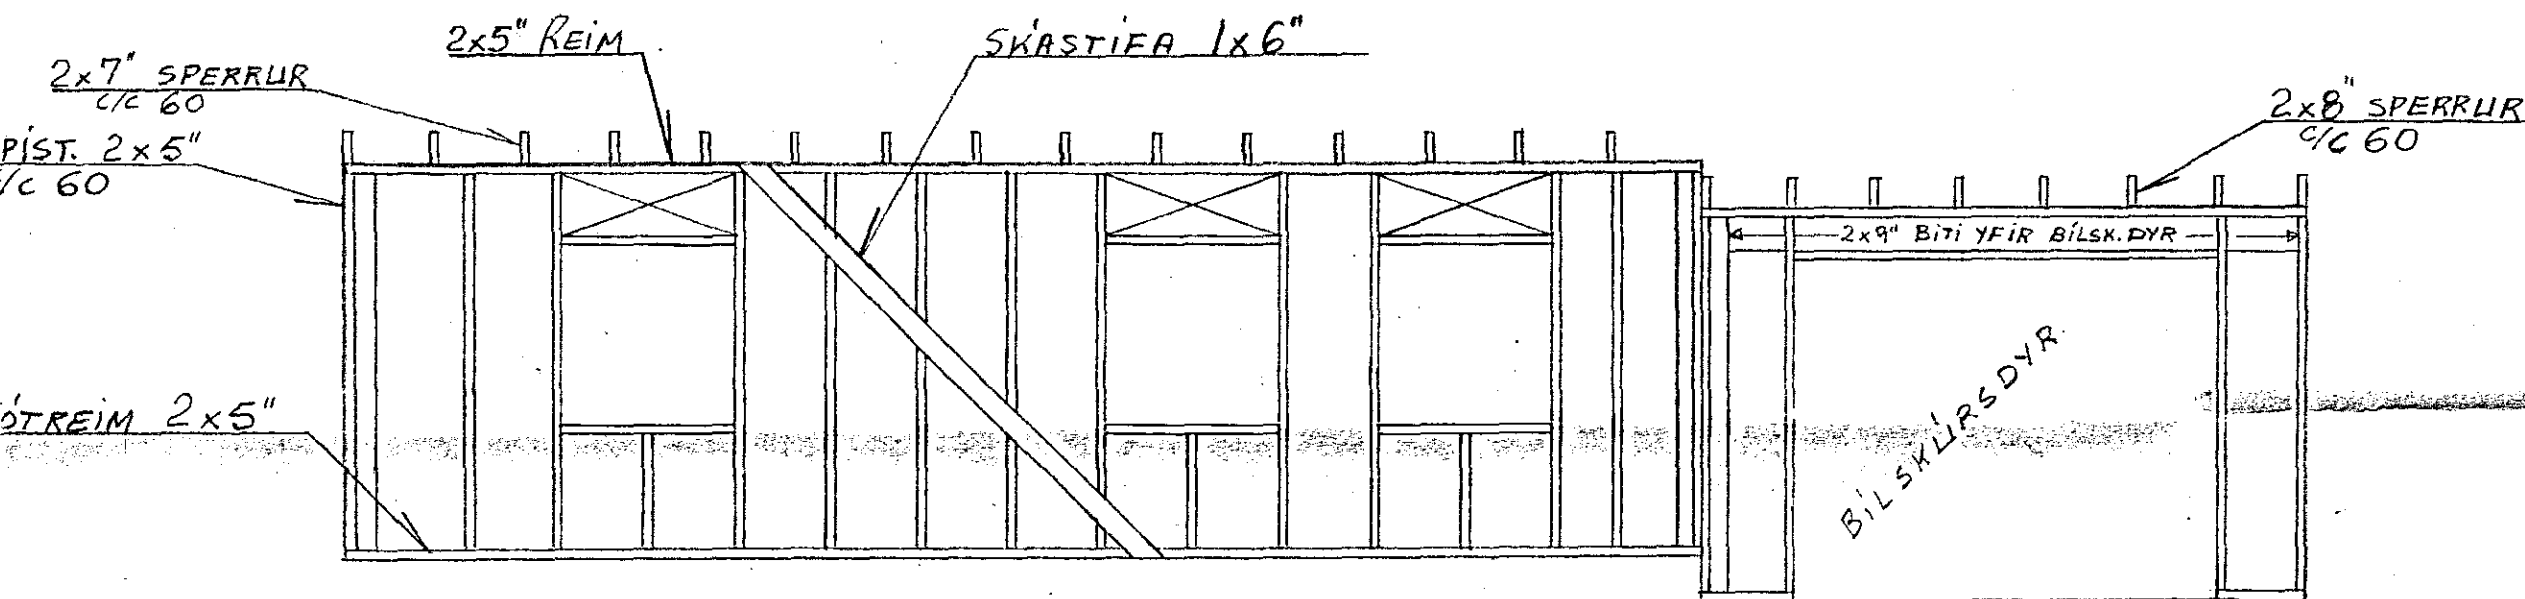

- 1 ÞAKJARN
- 2 ÞAKPAPPI
- 3 ÞAKKLÆDNING 1"
- 4 SPERRA 2x8"
- 5 RENNUFESTING
- 6 RENNA
- 7 KLÆDNING FRAMAN Á ÞAKSKYGGNI
- 8 LISTAR NEÐAN Á ÞAKSKYGGNI
- 9 LEKTA
- 10 ÞAKPAPPI
- 11 VEGGKLÆDNING
- 12 TJÖRUTEX
- 13 LISTI TIL AÐ FESTA ÞAKPAPPA
- 14 6" STEINULL
- 15 LISTI TIL AÐ FESTA ÞAKPAPPA
- 16 LOFTAKLÆDNING
- 17 GRIND
- 18 2x5" REIM.
- 19 5" STEINULL
20. KLÆDNING
SPERRUR FESTIST VIÐ VEGGI MEÐ BMF GIRÐI

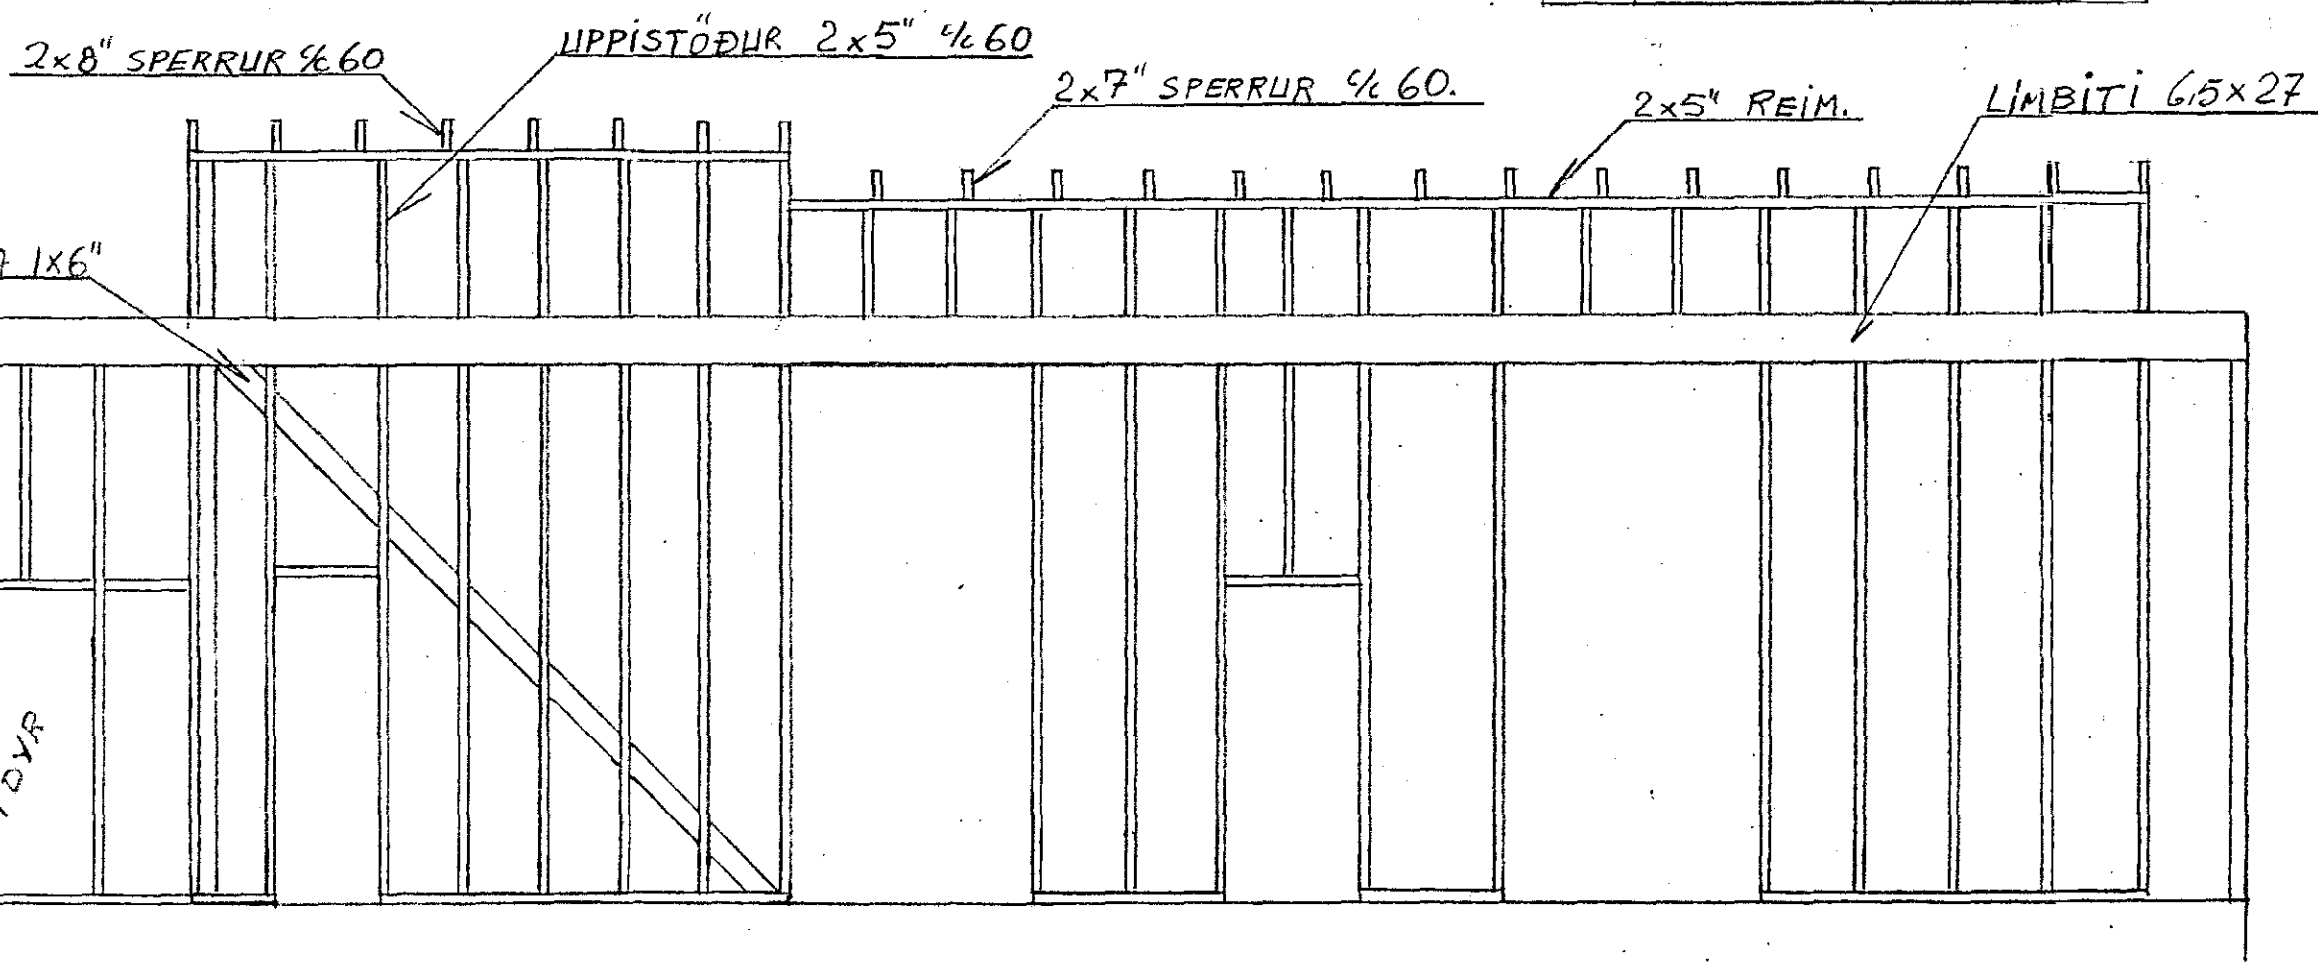

AUSTURVEGGUR Í GLERSKÁLA 1:50

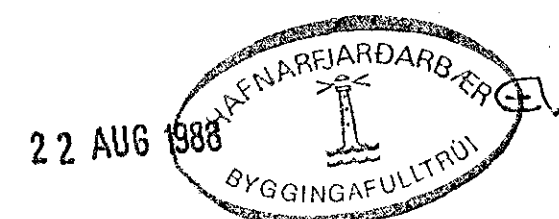

HÖFUNDIR: JÓHANNES SVERRISSON F.T.F.I.
 STAÐUR: STUÐLABERG 16
 TRÉVERK Í HLIÐUM O.F.L.
 Gerð í ágúst 1988.
 Johannes Sverrisson