




FESTING SKASTÍFU EFST  
MKV. 1:10

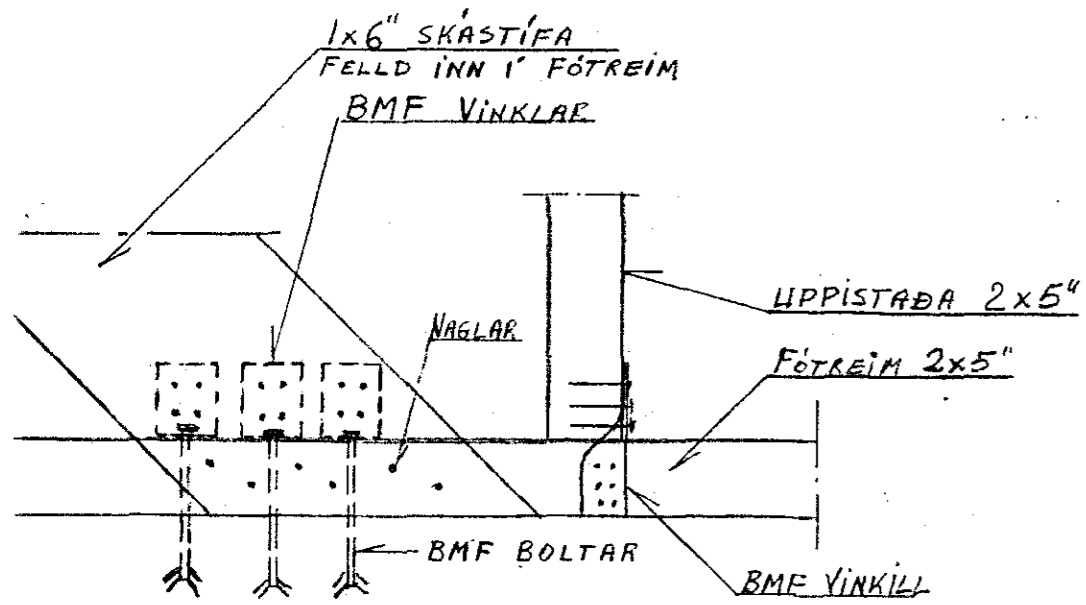


FESTING SKASTÍFU Í FÓTRÉIM. MKV. 1:5

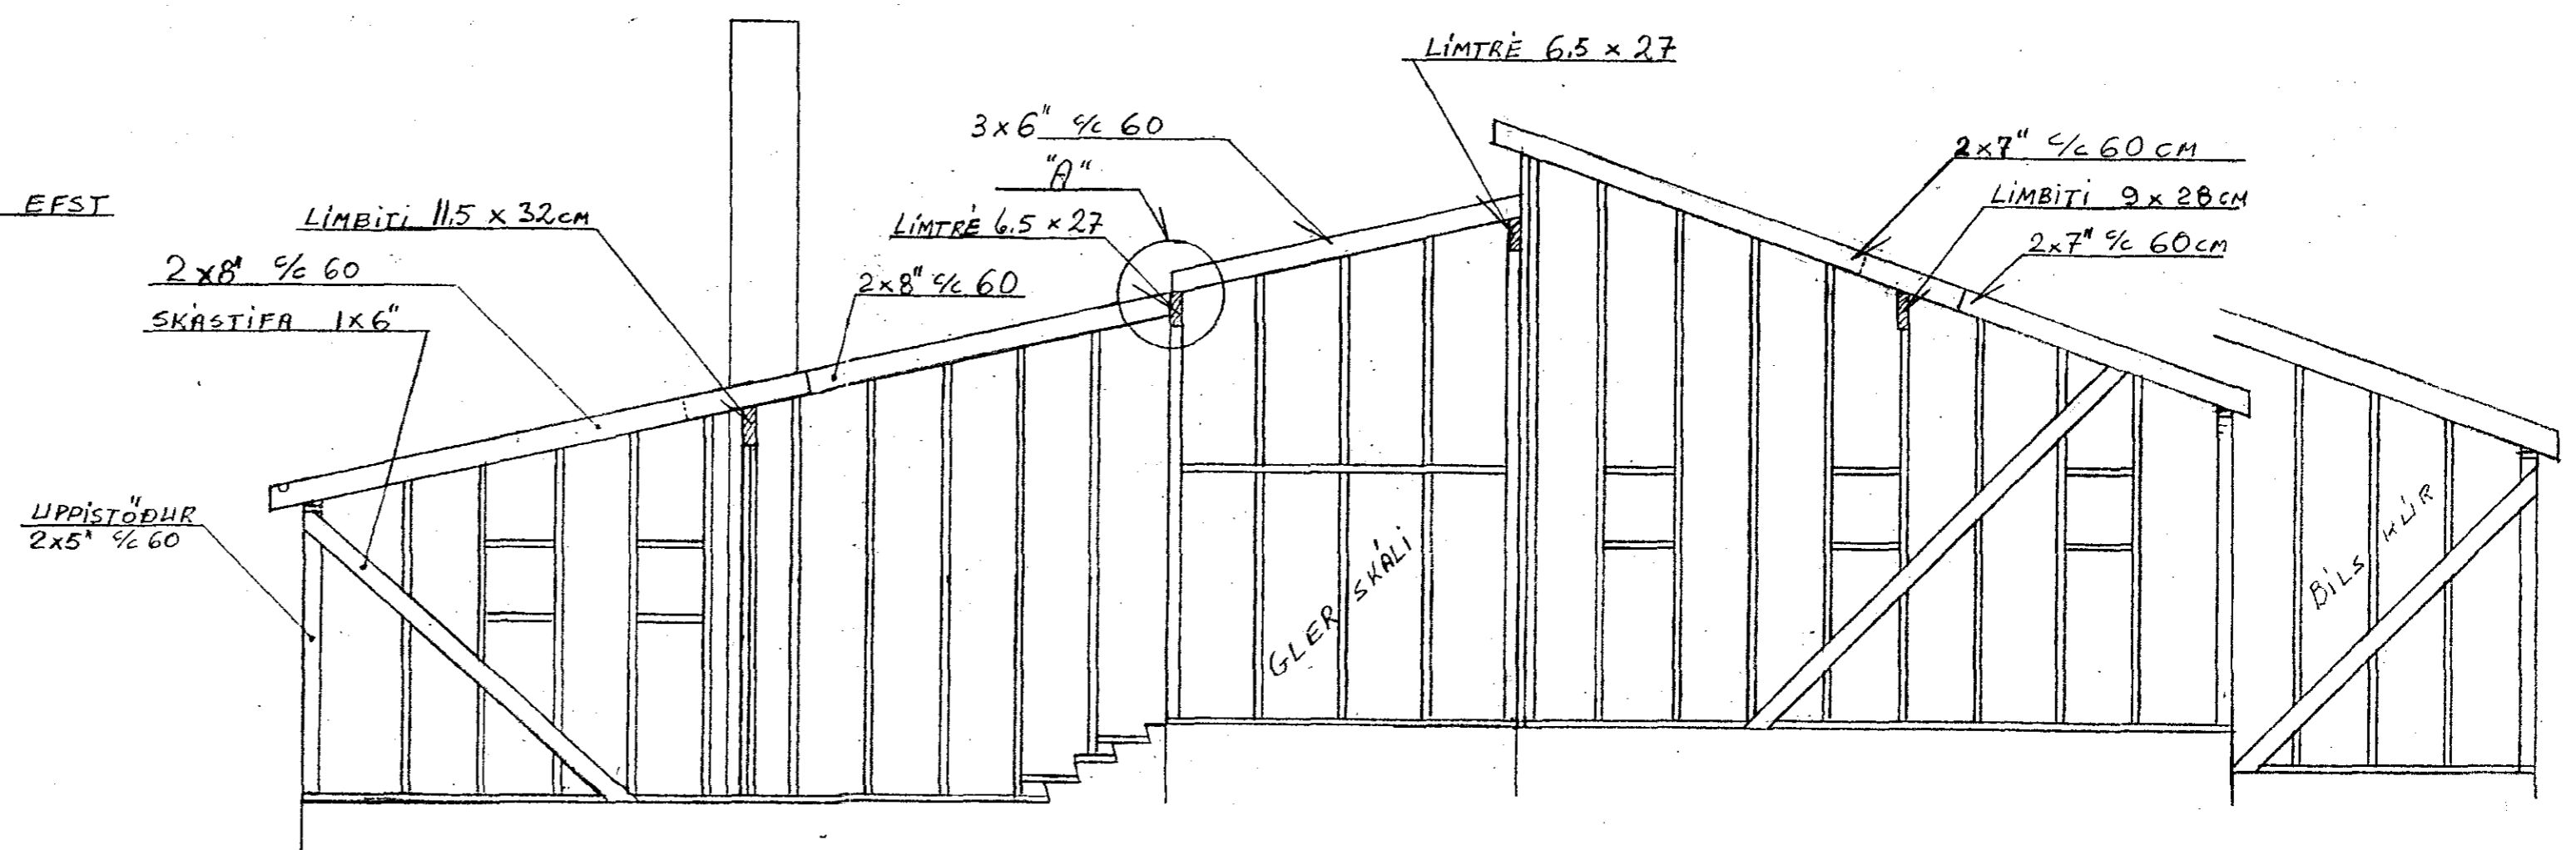


SÚÐURHLIÐ 1:50

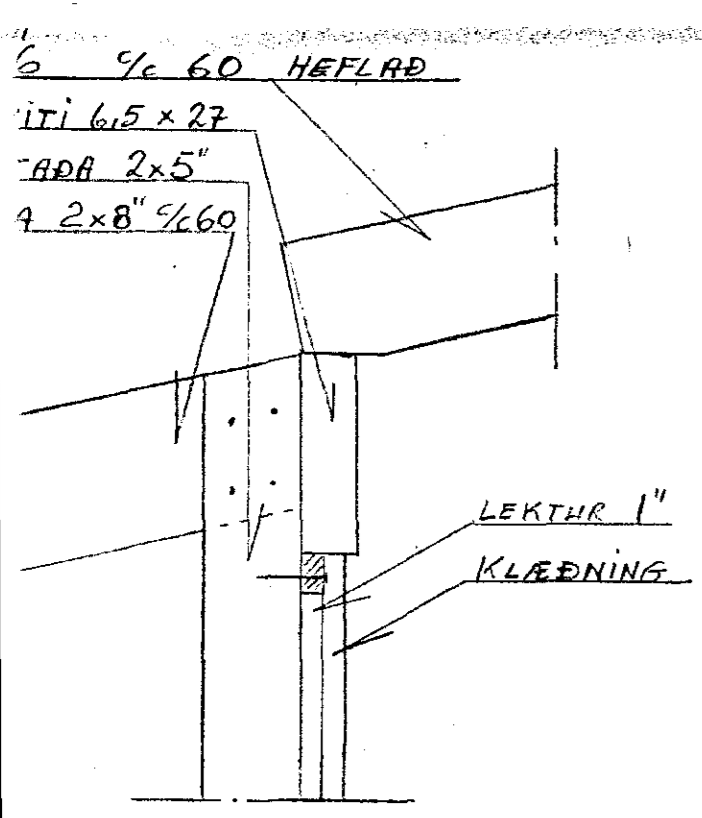

HLUTATEIKNING "A" 1:10  
JÁ ARKITEKTATEIKNINGU V. ÚTFÆRSLU.

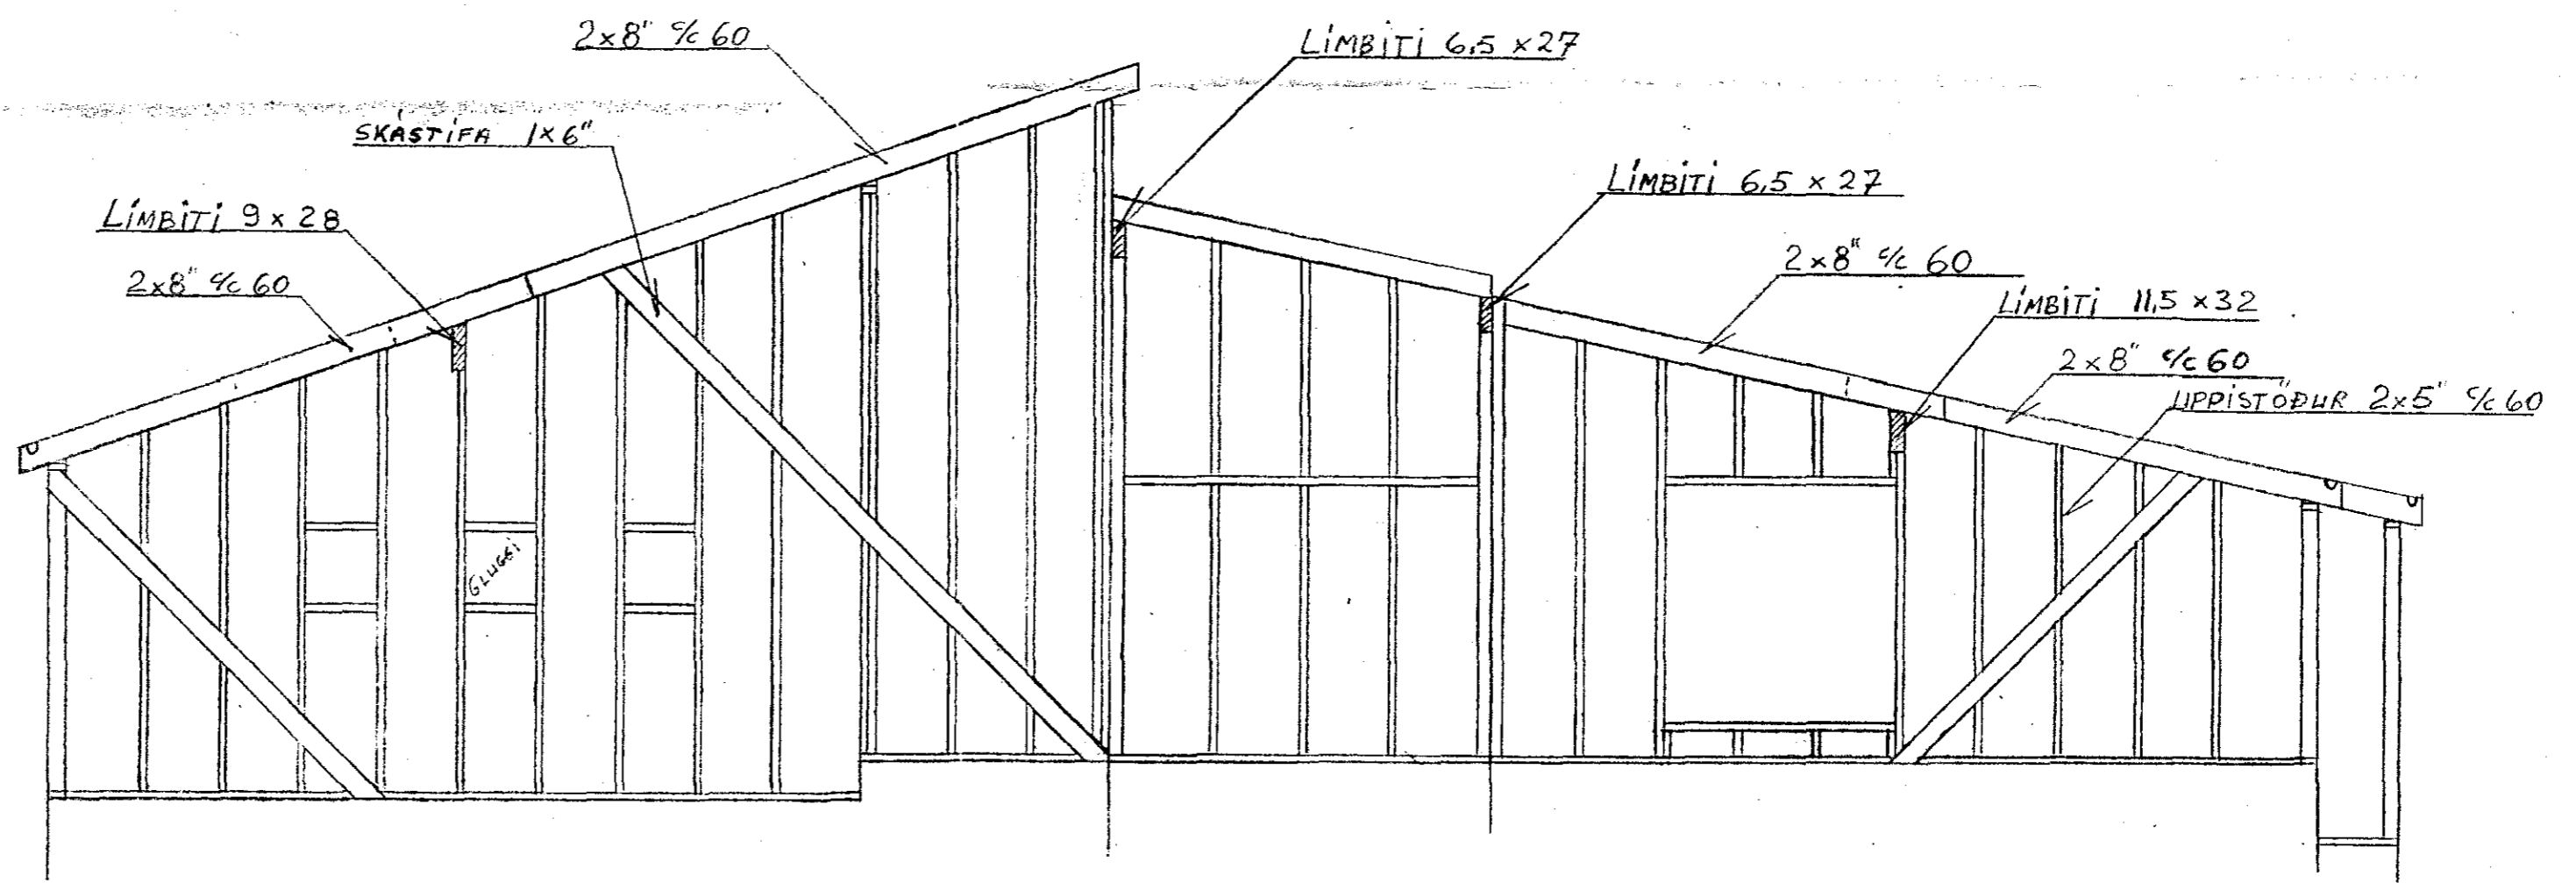

NORÐURHLIÐ 1:50

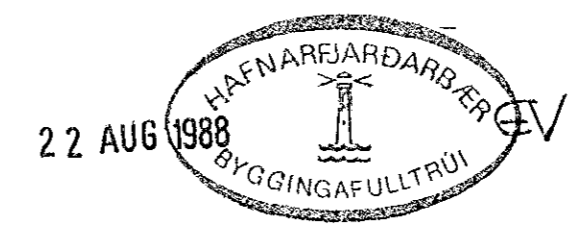

HÖFUNDIR: JOHANNES SVERRISSON F.T.F.  
 STAÐILL: STUÐLABERG 16  
 UPPISTÖÐUR, BÍTAR  
 MKV. 1:50 1:10 1:5  
 Gerð & ágirt 1988. Jóhanna Svavísdóttir