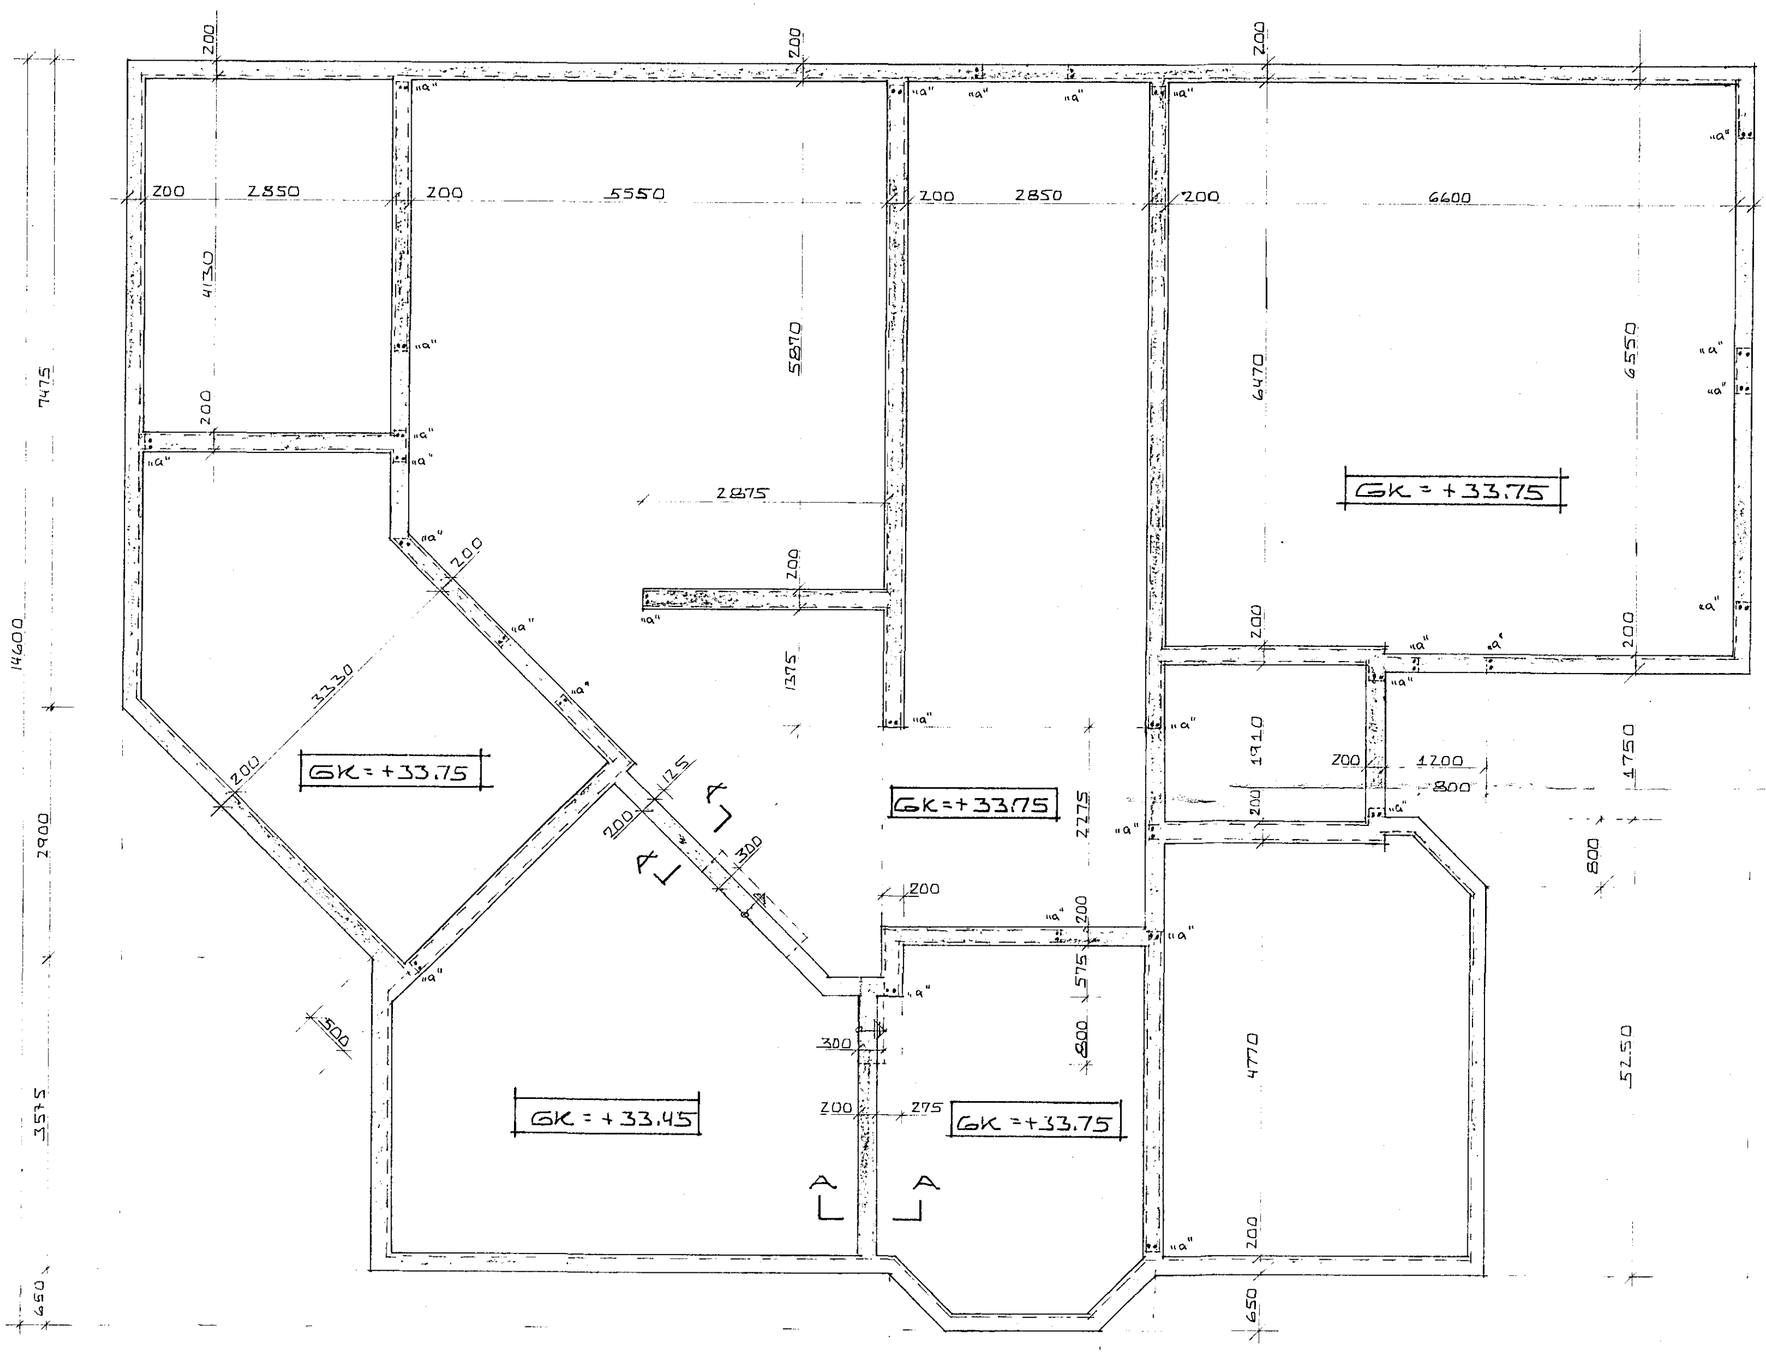

GRUNNMYND 1:50

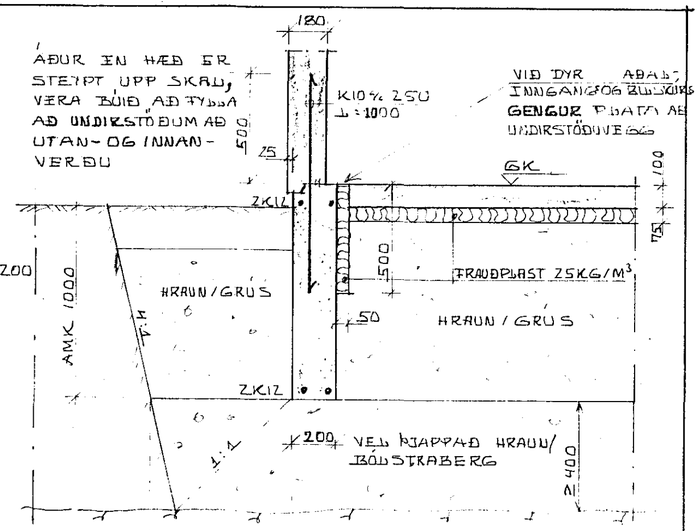

SNIÐ I ÚTVEGG 1:20

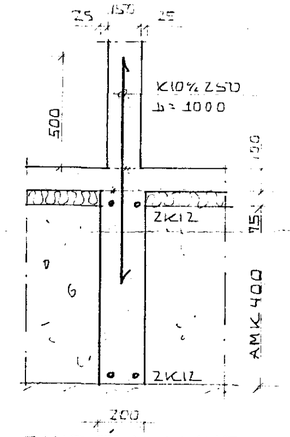

SNIÐ I MILLIVEGG 1:20

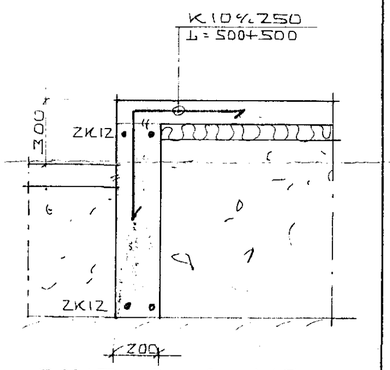

SNIÐ A-A 1:20

4 JUL 1988 HAFNARFJARÐARKAUPSTAÐUR BYGGINGAFULLTRÚI

SKÝRINGAR OG FL. SJÁ TEIKN. NR. -01

STUÐLABERG 18, HAFNARFIRÐI.	DAGS. 04-06-88
UNDIRSTÖÐUR	HANNAÐ KS
	TEIKNAÐ KS
MÆLIKVARÐI: 1:50, 1:20	VERK NR. FLOKKUR 8803 -01
KRISTJÁN STEFÁNSSON TÆKNIFRÆÐINGUR F.T.F.Í. REYKJAVÍKURVEGI 68, HAFNARFIRÐI. SÍMI 652100	TEIKN. NR. -02