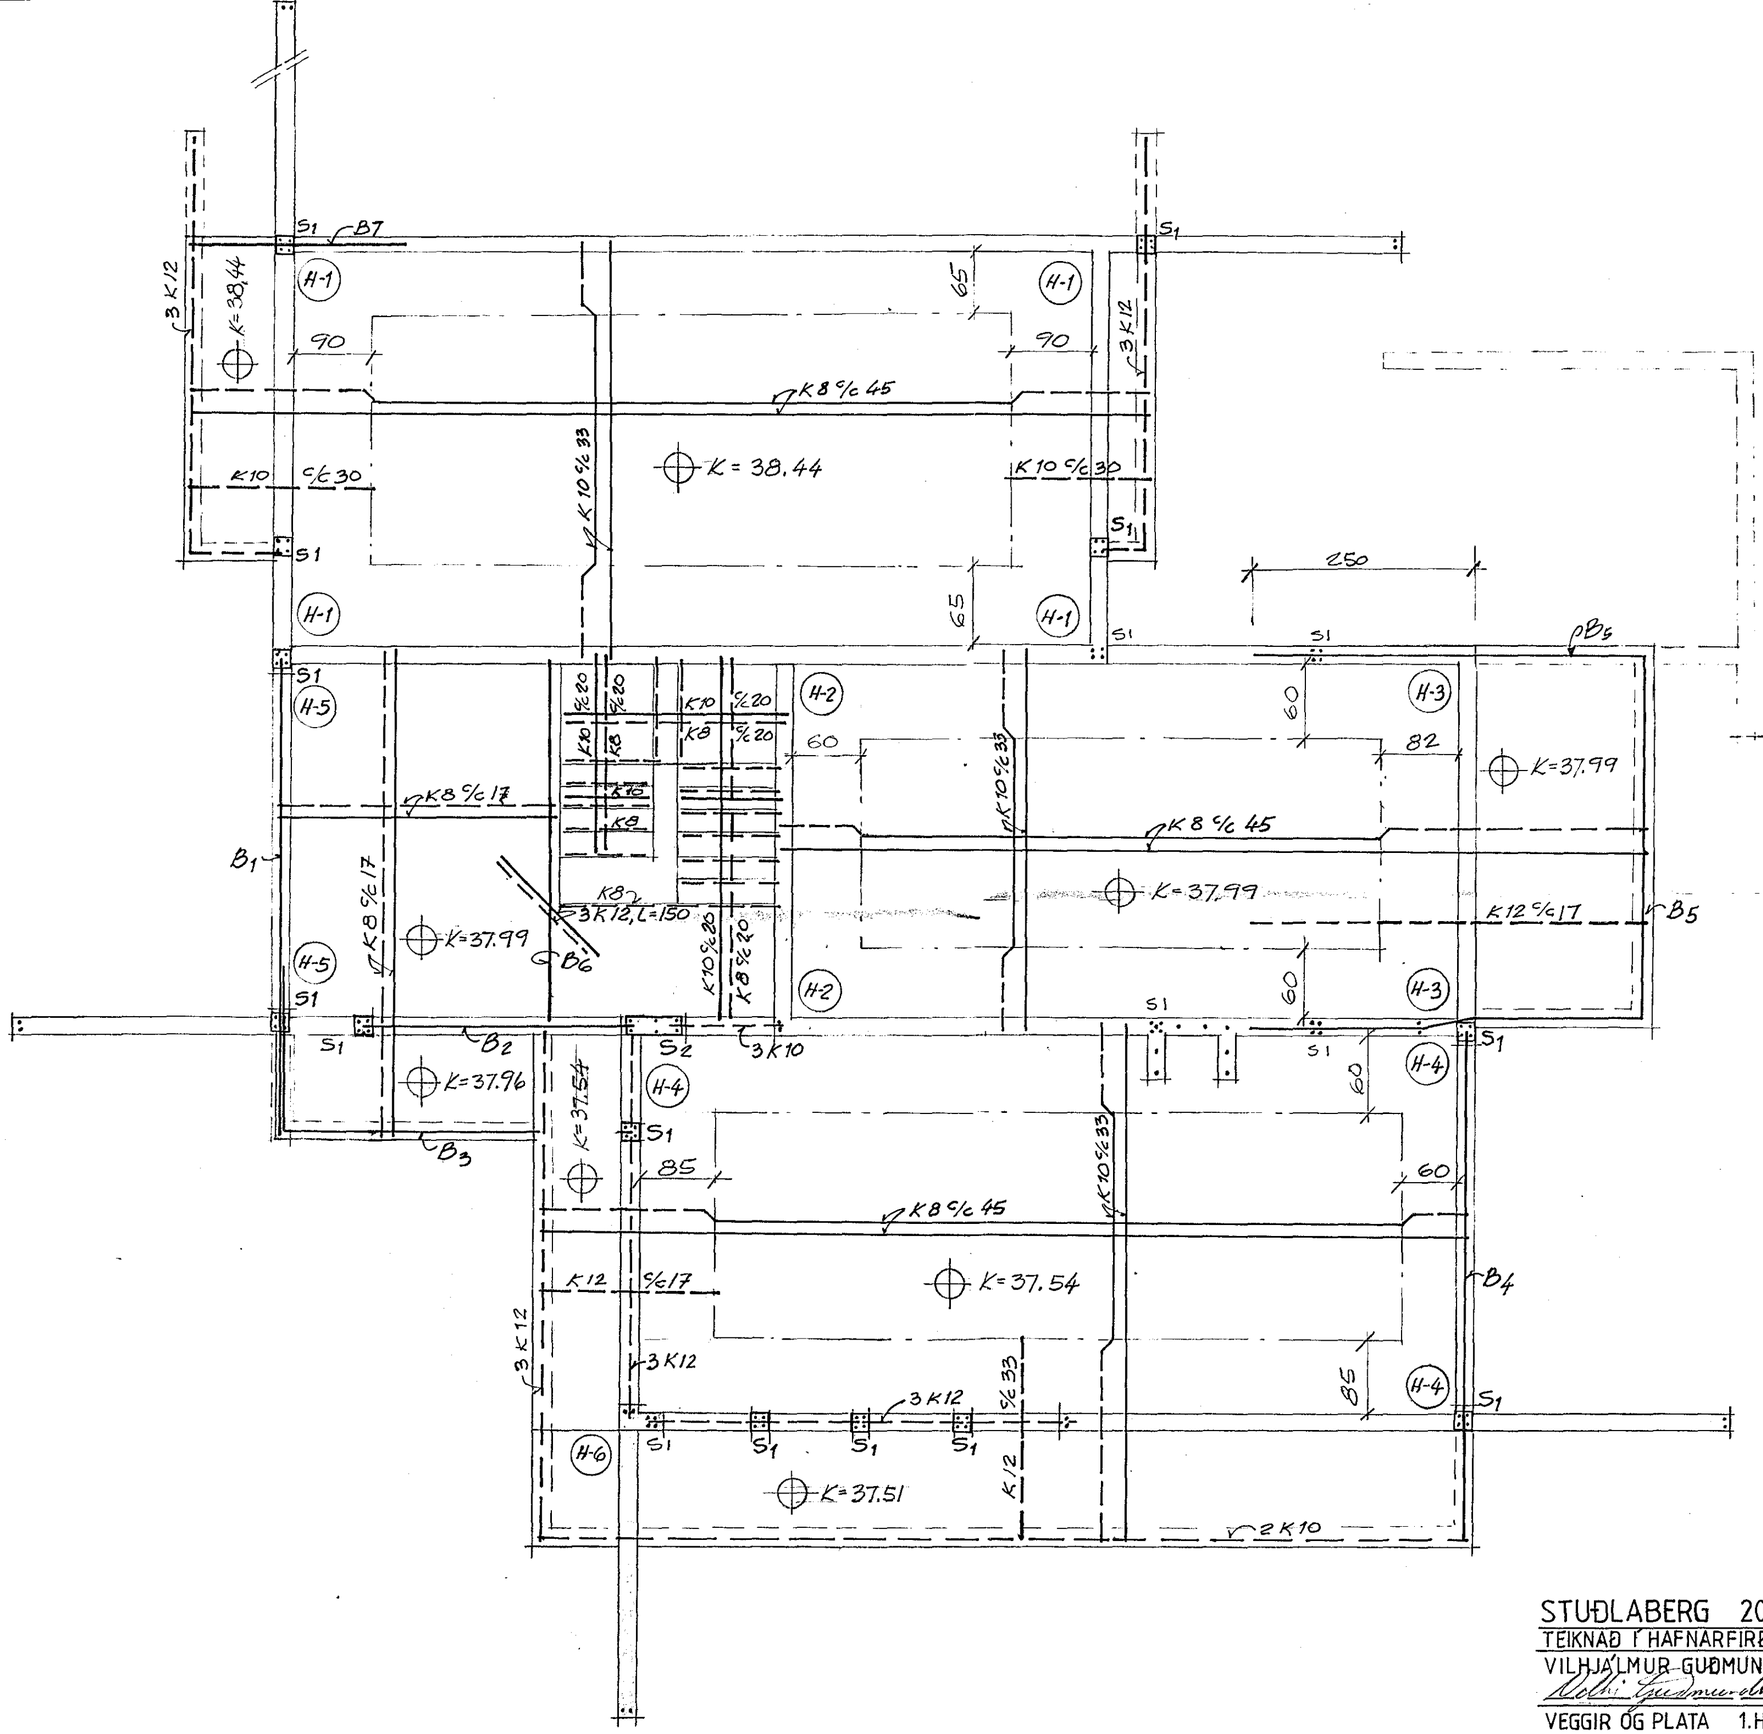

16 JUN 1988 HAFNARFJARÐARBÆR BYGGINGAFULLTRÚI

STUÐLABERG 20, HAFNARFIRÐI

TEIKNAÐ Í HAFNARFIRÐI Í MAÍ '88 GRG

VILHJÁLMUR GUÐMUNDSSON F.V.F.Í.

VEGGIR OG PLATA 1.HÆÐ M=1:50