




SNID E-E 1:20

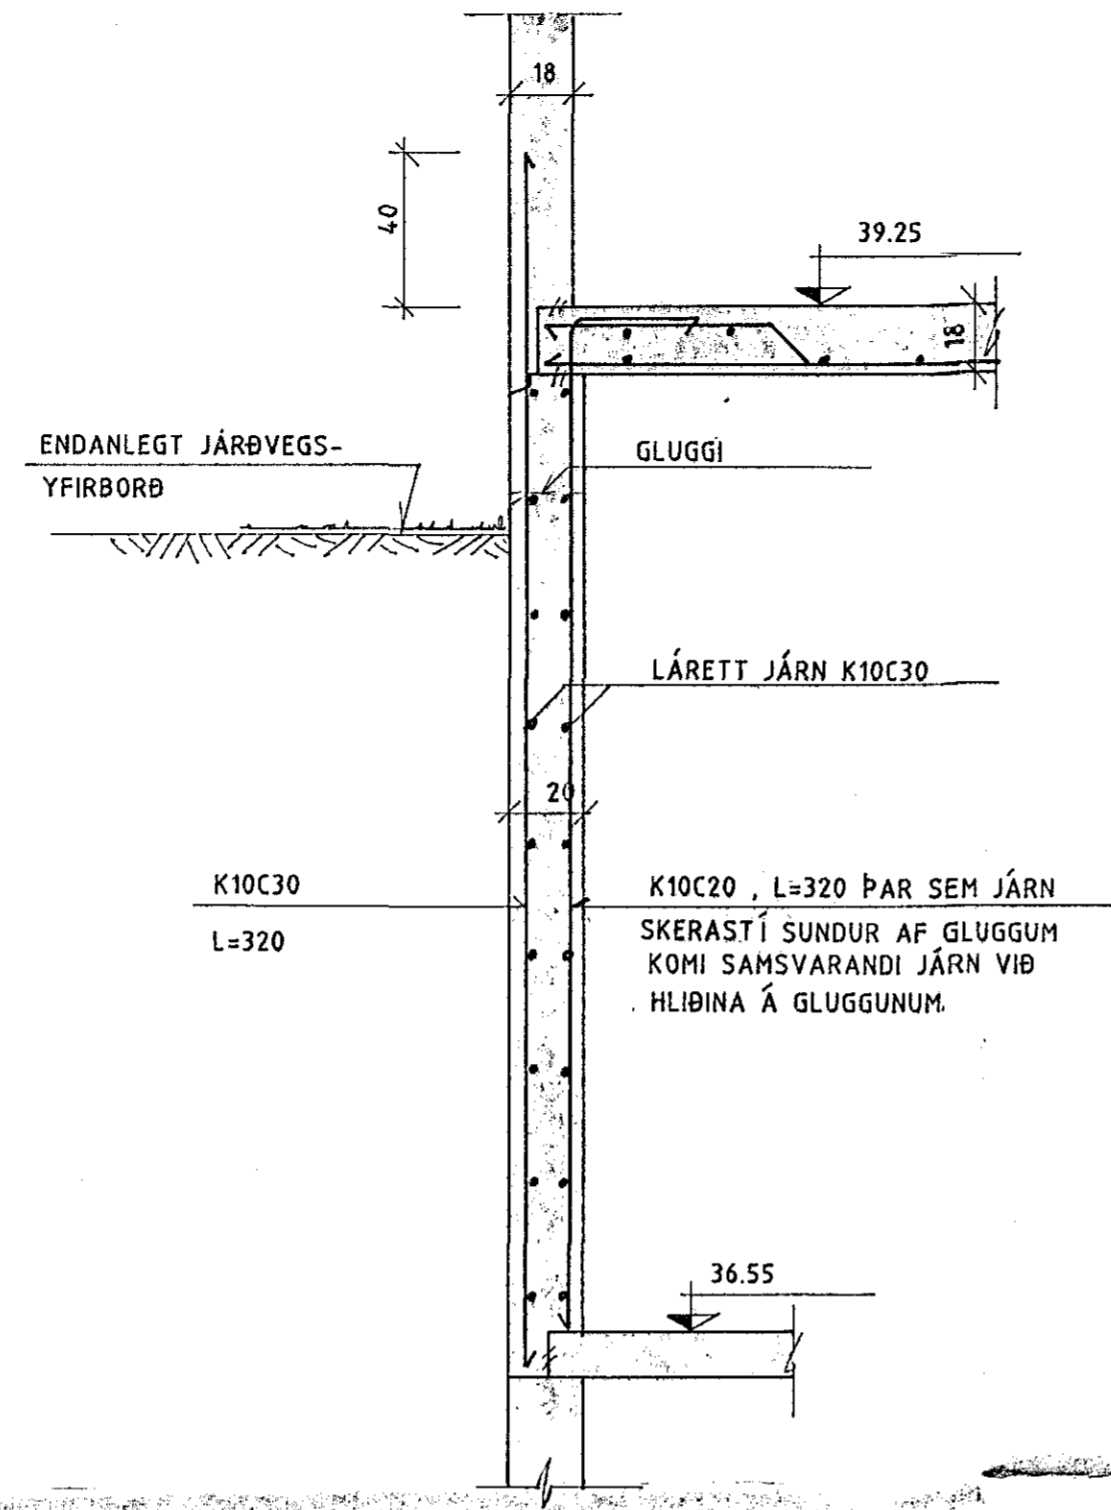


SNID F-F 1:20

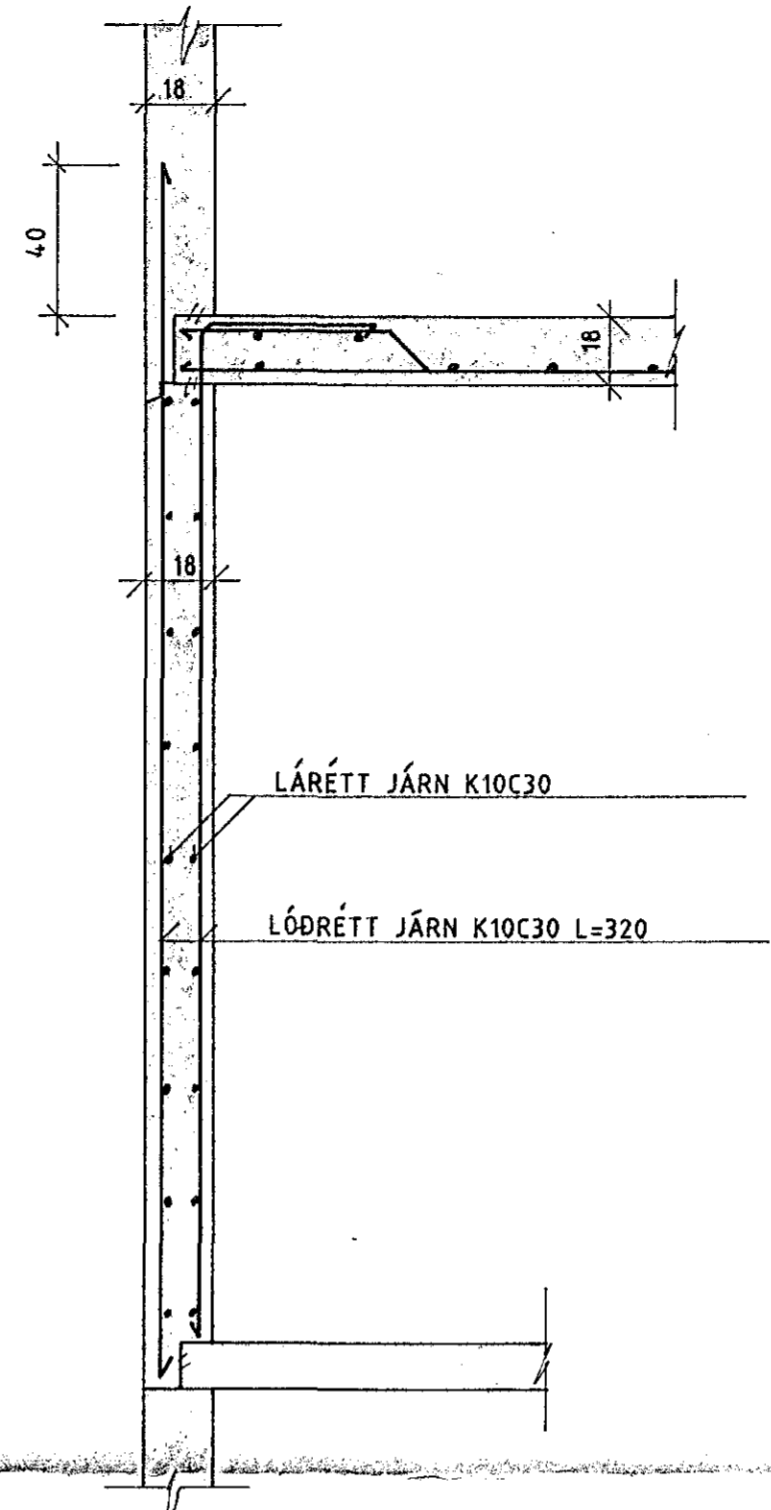

SNID G-G 1:20

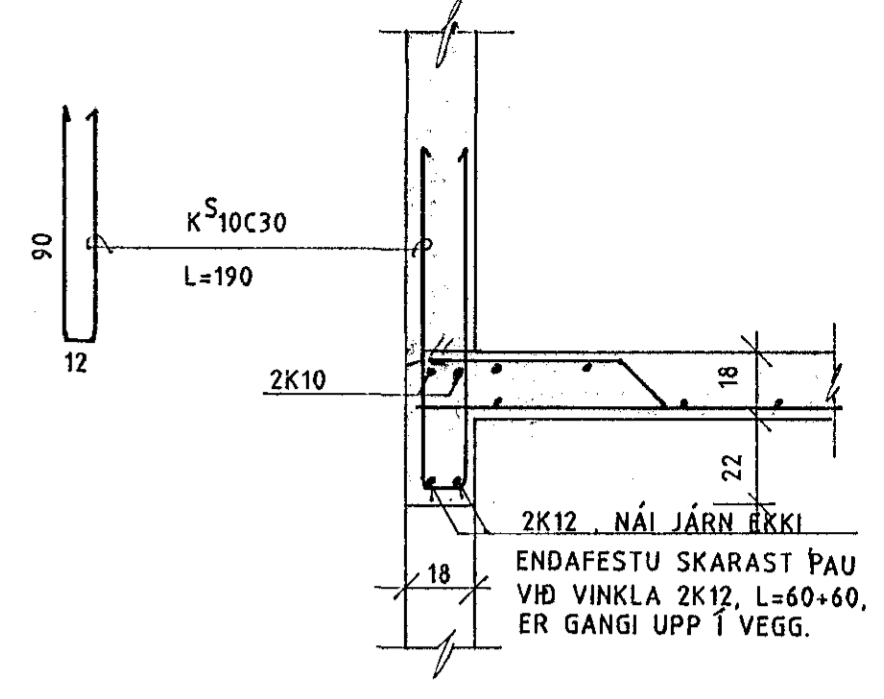


SNID H-H 1:20

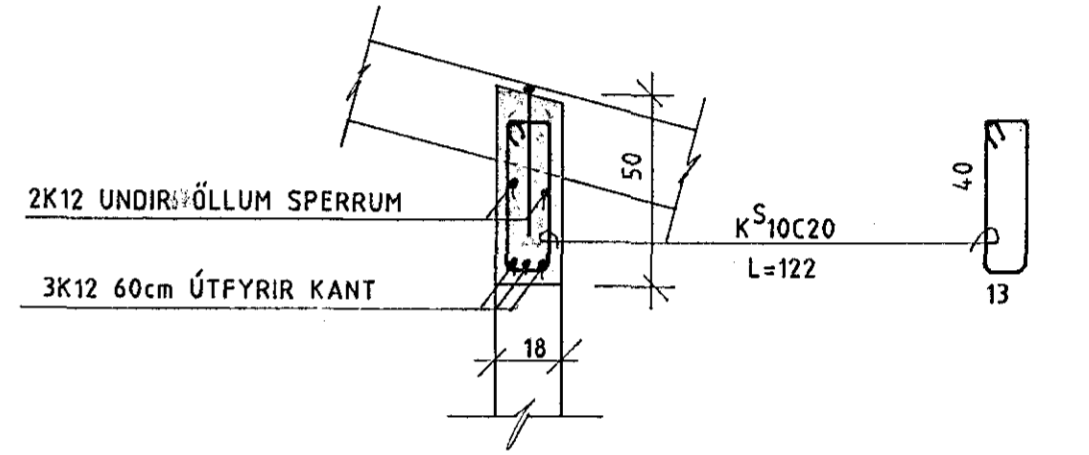


SNID I-I 1:20


(GILDIR ÞAR SEM GLUGGI ER LENGRI EN 3m)

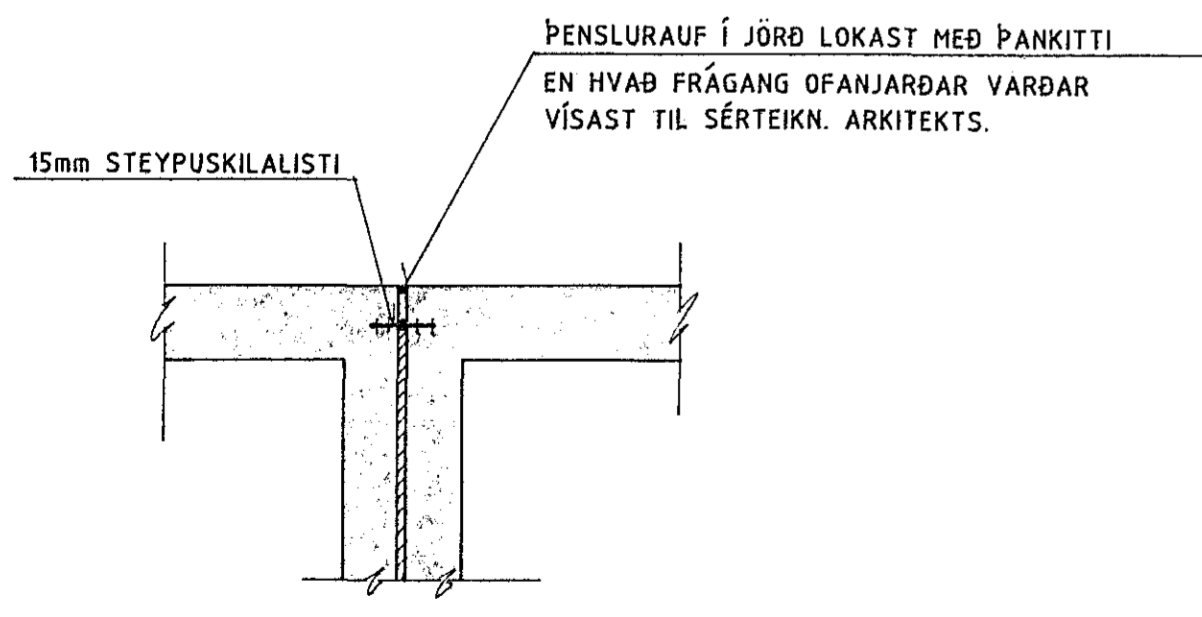


DEILI D1 1:20

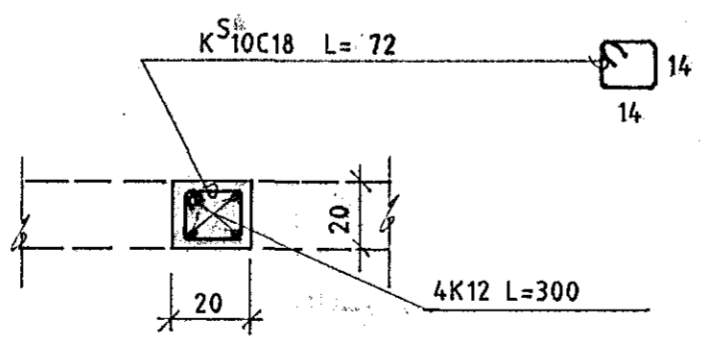


SÚLA S1 1:20

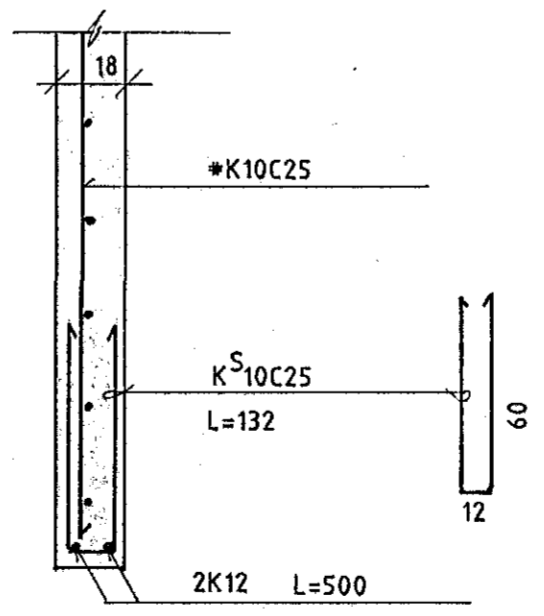

SNID J-J 1:20

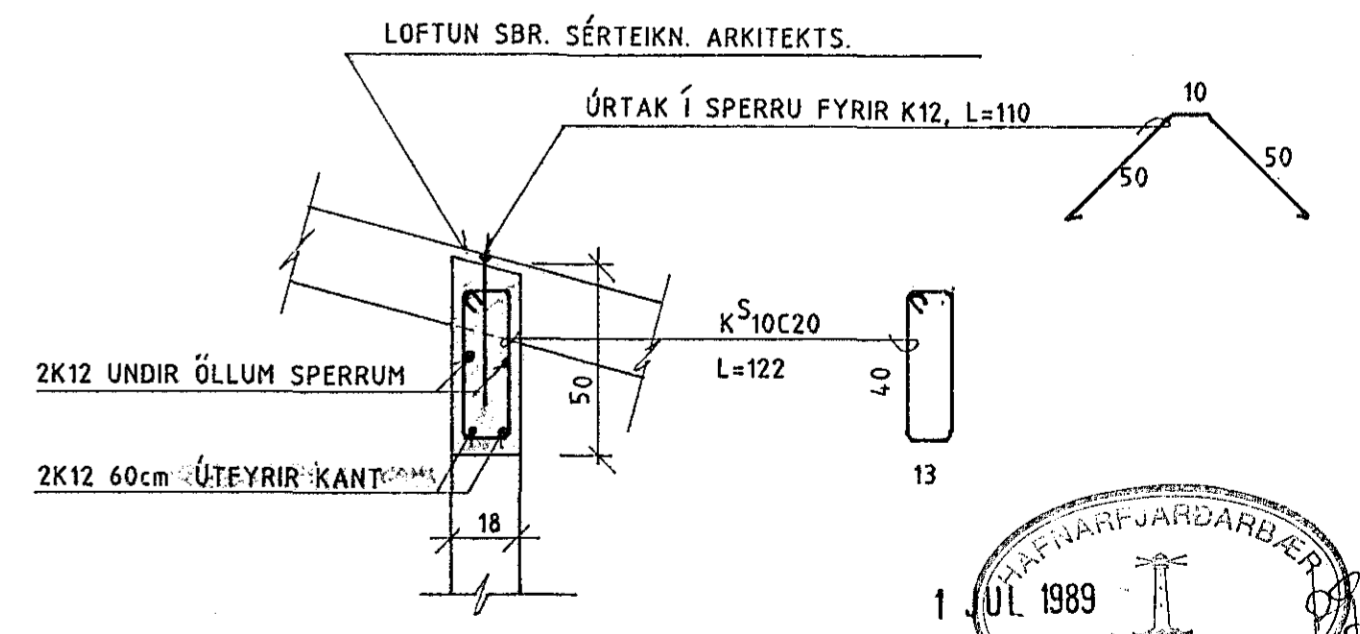

SNID K-K 1:20

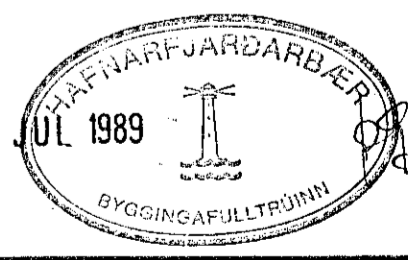

STUÐLABERG 26 OG 28 HAFNARFIRÐI		VERK NR.
SNID Í VEGGI		BL. NR. 6
Hannað KMP	Teikn. HA	Yfirf.
Sambýkt <i>Kristinn Mar. Þorsheussón</i>		Dags. JÚNÍ 1989
		TEIKN. NR.
		1:20



Breyting	Dags.	Sign.