AUSTURHLIÐ, HLiðarmynd. 1:50

SNIÐ A_3- A_3 : SJÁ TEIKN. NR. 1-03

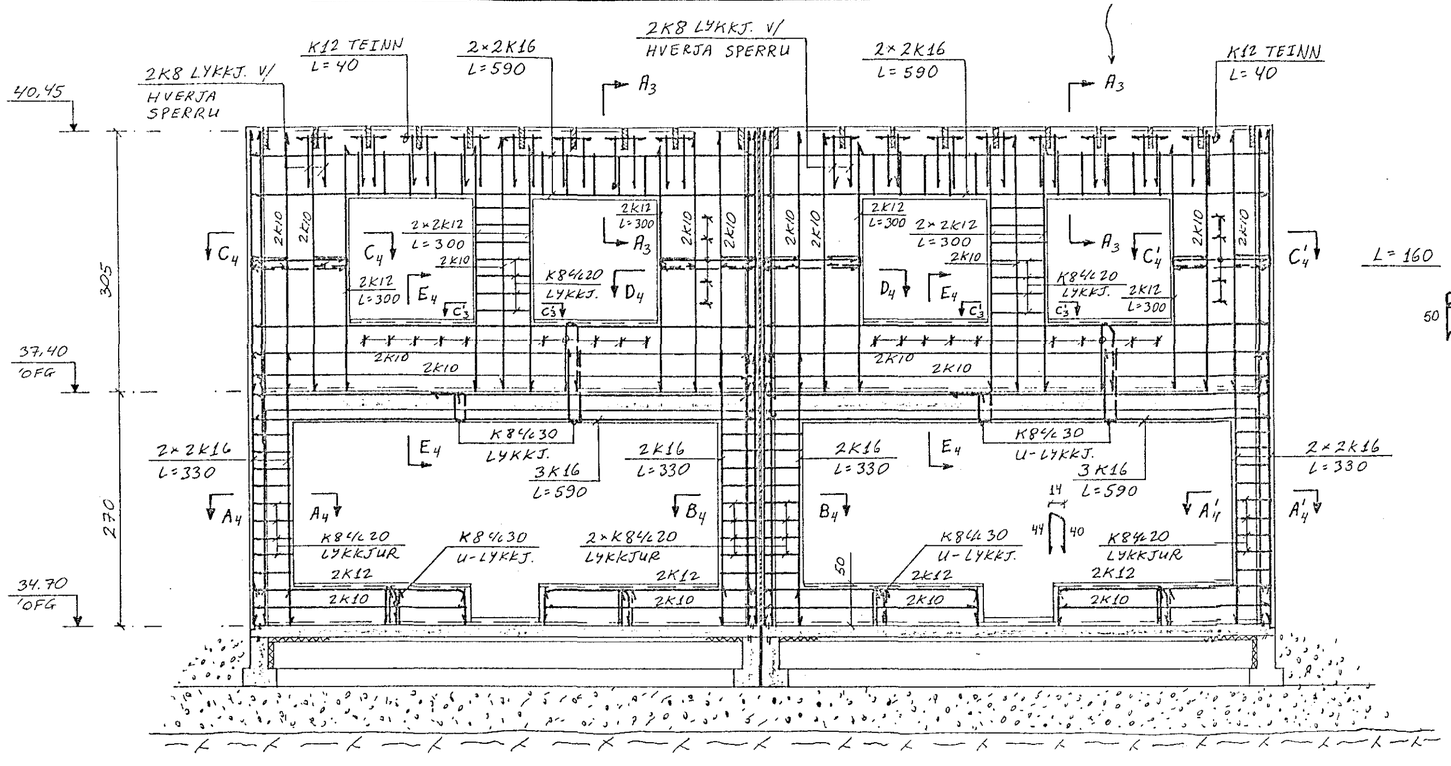

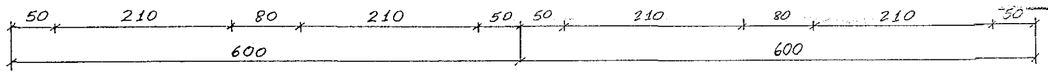

SNIÐ A_4 - A_4. 1:20

SNIÐ A'_4- A'_4 ER SPEGILMYND

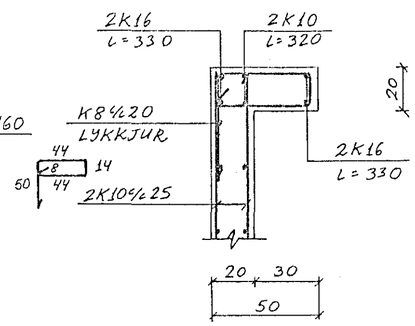

SNIÐ B_4 - B_4. 1:20

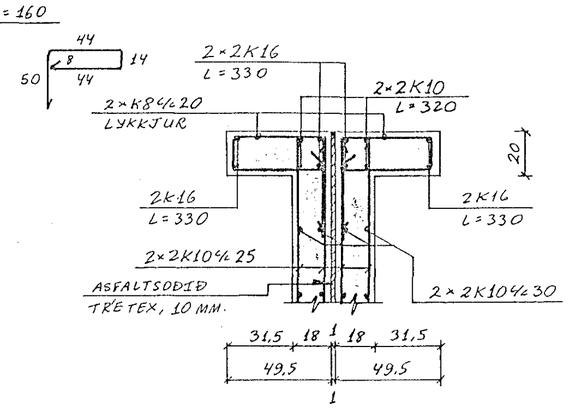

SNIÐ C_4 - C_4. 1:20

SNIÐ C'_4- C'_4 ER SPEGILMYND

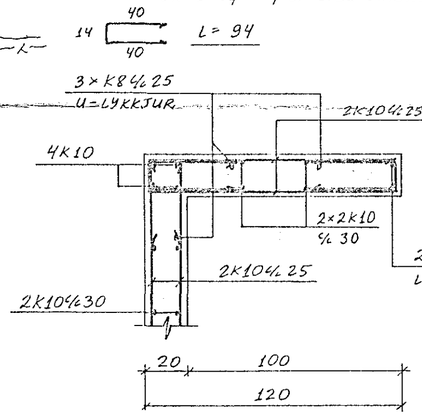

SNIÐ D_4 - D_4. 1:20

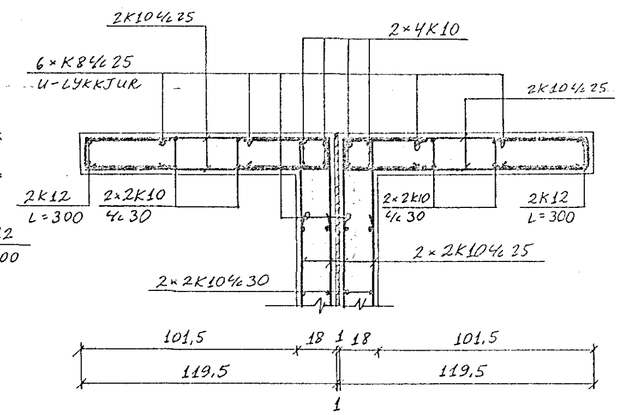

SNIÐ E_4 - E_4. 1:20

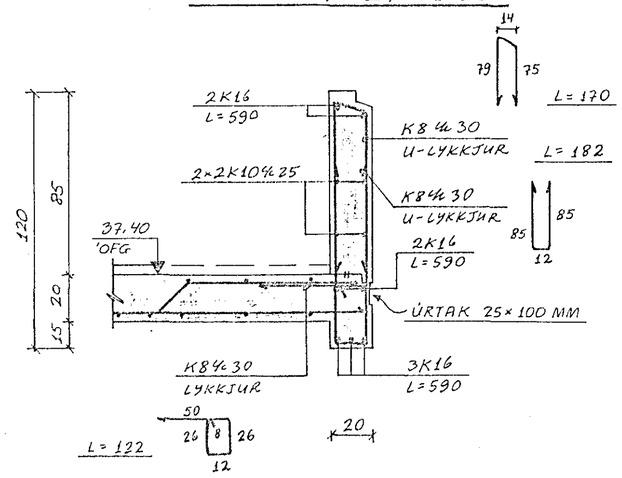

14 OCT 1988 HAFNARFJARÐARBÆR BYGGINGAFULLTRÚI

Reikn.	JK	SEPT.'88	Verkheiti: STUÐLABERG 32 OG 34	Teikn.nr. 1-04
Teikn.	—"—	—"—		
Ath.				
Samb.				
Kvarði: 1:50 1:20	Verkhluti: AUSTURHLIÐ HLIÐARMYND OG SNIÐ			JÓN KRISTJÁNSSON. FVFÍ. S. 78731