VESTURHLIÐ. Hliðarmynd. 1:50

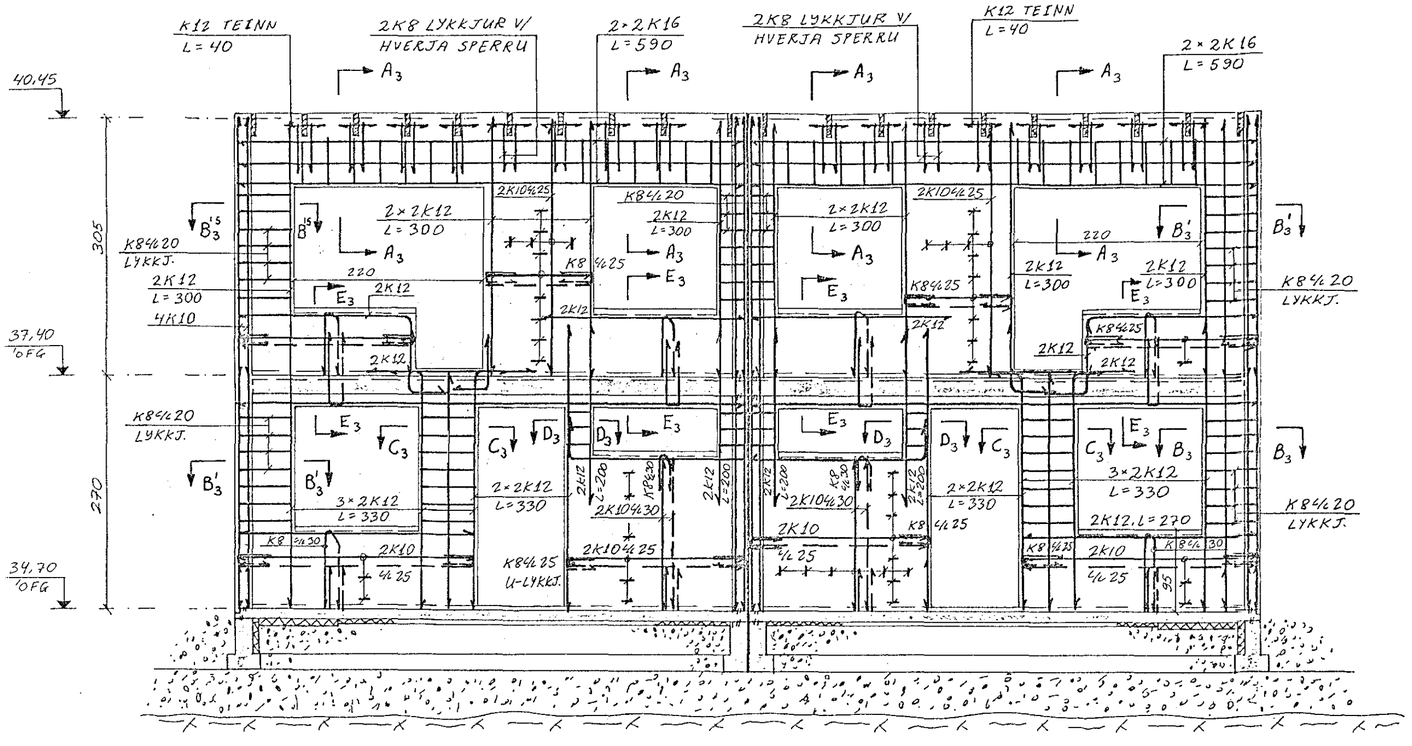

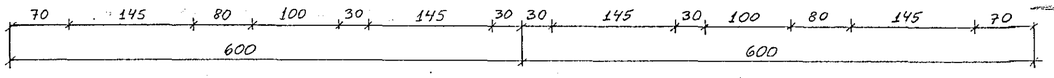

SNIÐ A_3-A_3. 1:20

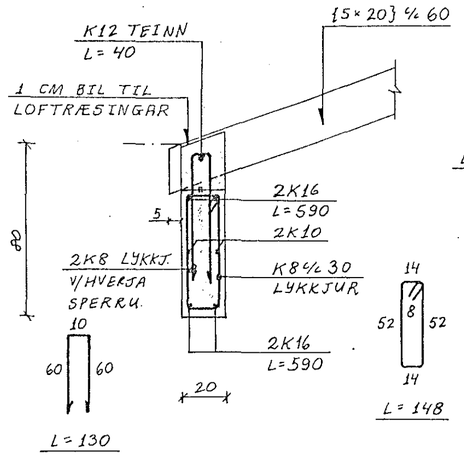

SNIÐ B_3-B_3 1:20

Í SNIÐI B_3'-B_3' ERU 2K12 JÁRNIN 300 CM Á LENGD
SNIÐ B_3^5-B_3^5 OG B_3^{15}-B_3^{15} ERU SPEGILMYNDIR

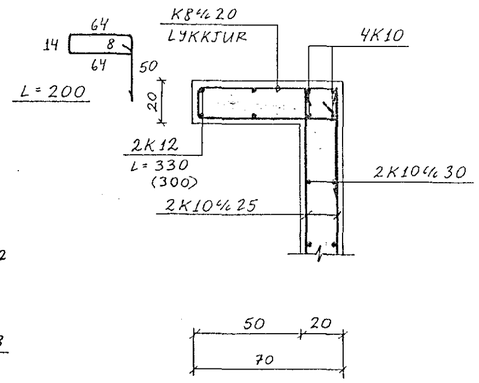

SNIÐ C_3-C_3. 1:20

SNIÐ C_3'-C_3' ER EINS NEMA BREIDD SÚLU ER 70 CM

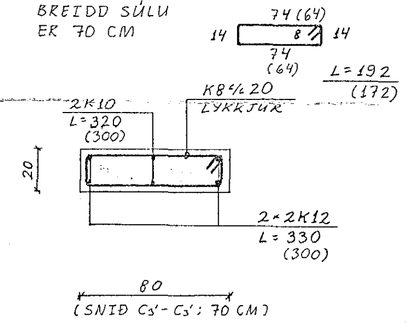

SNIÐ D_3-D_3 1:20

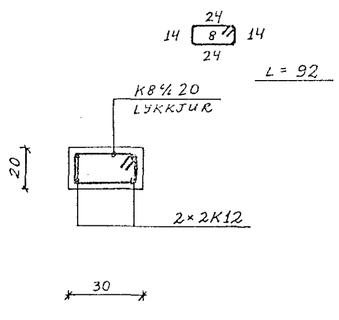

SNIÐ E_3-E_3. 1:20

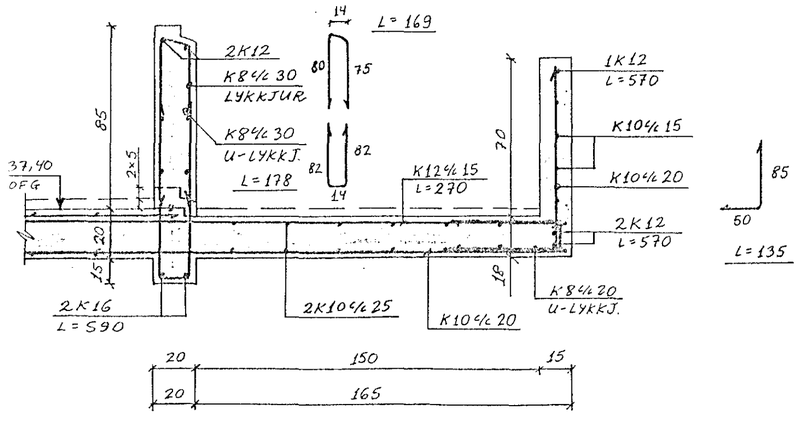

14 OCT 1988
HAFNARFJARÐARBÆR
BYGGINGAFULLTRÚI

Reikn.	JK	SEPT.'88	Verkheiti: STUÐLABERG (32) OG 34	Teikn.nr. 1-03
Teikn.	-"-	-"-		
Ath.				
Samþ.				
Kvarði 1:50 1:20	Verkhluti: VESTURHLIÐ HLIÐARMYND OG SNIÐ			JÓN KRISTJÁNSSON. FVFÍ. S. 78731