


SNID A₈ - A₈ 1:10

SNID A₈ - A₈ ER EINS NEMA HVAD LÍMTRÉSBITI FÆRIST TIL.




FESTIJÁRN LÍMTRÉSBITA

1:10

FJÖLDI: 4 STK. PK. ÍBÚÐ.

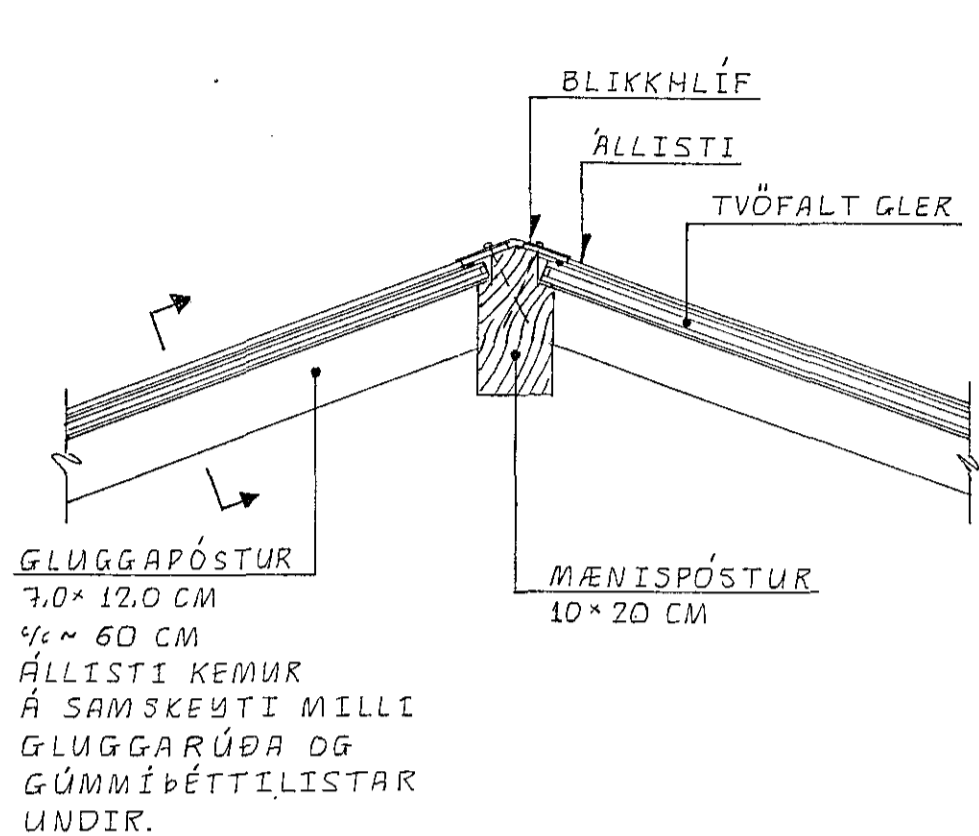


SNID Í GLUGGARÓST

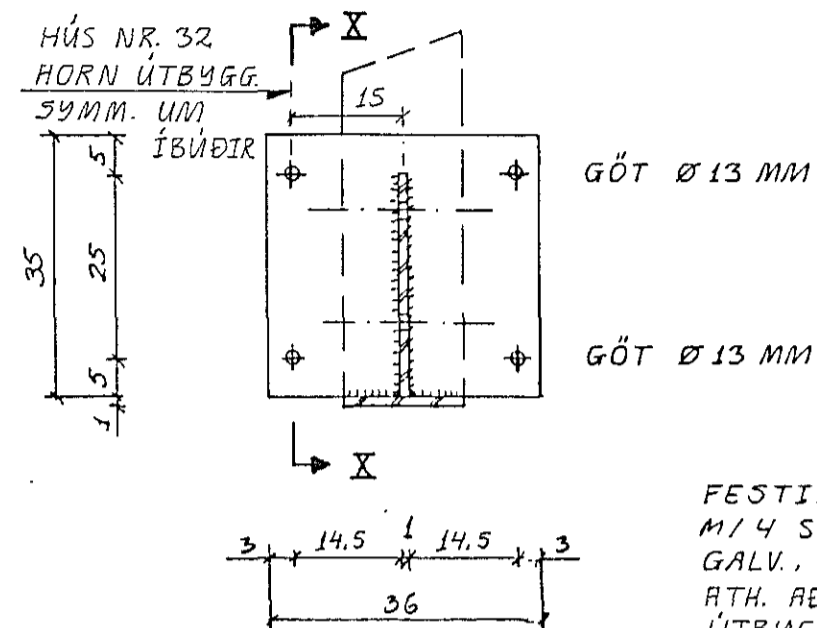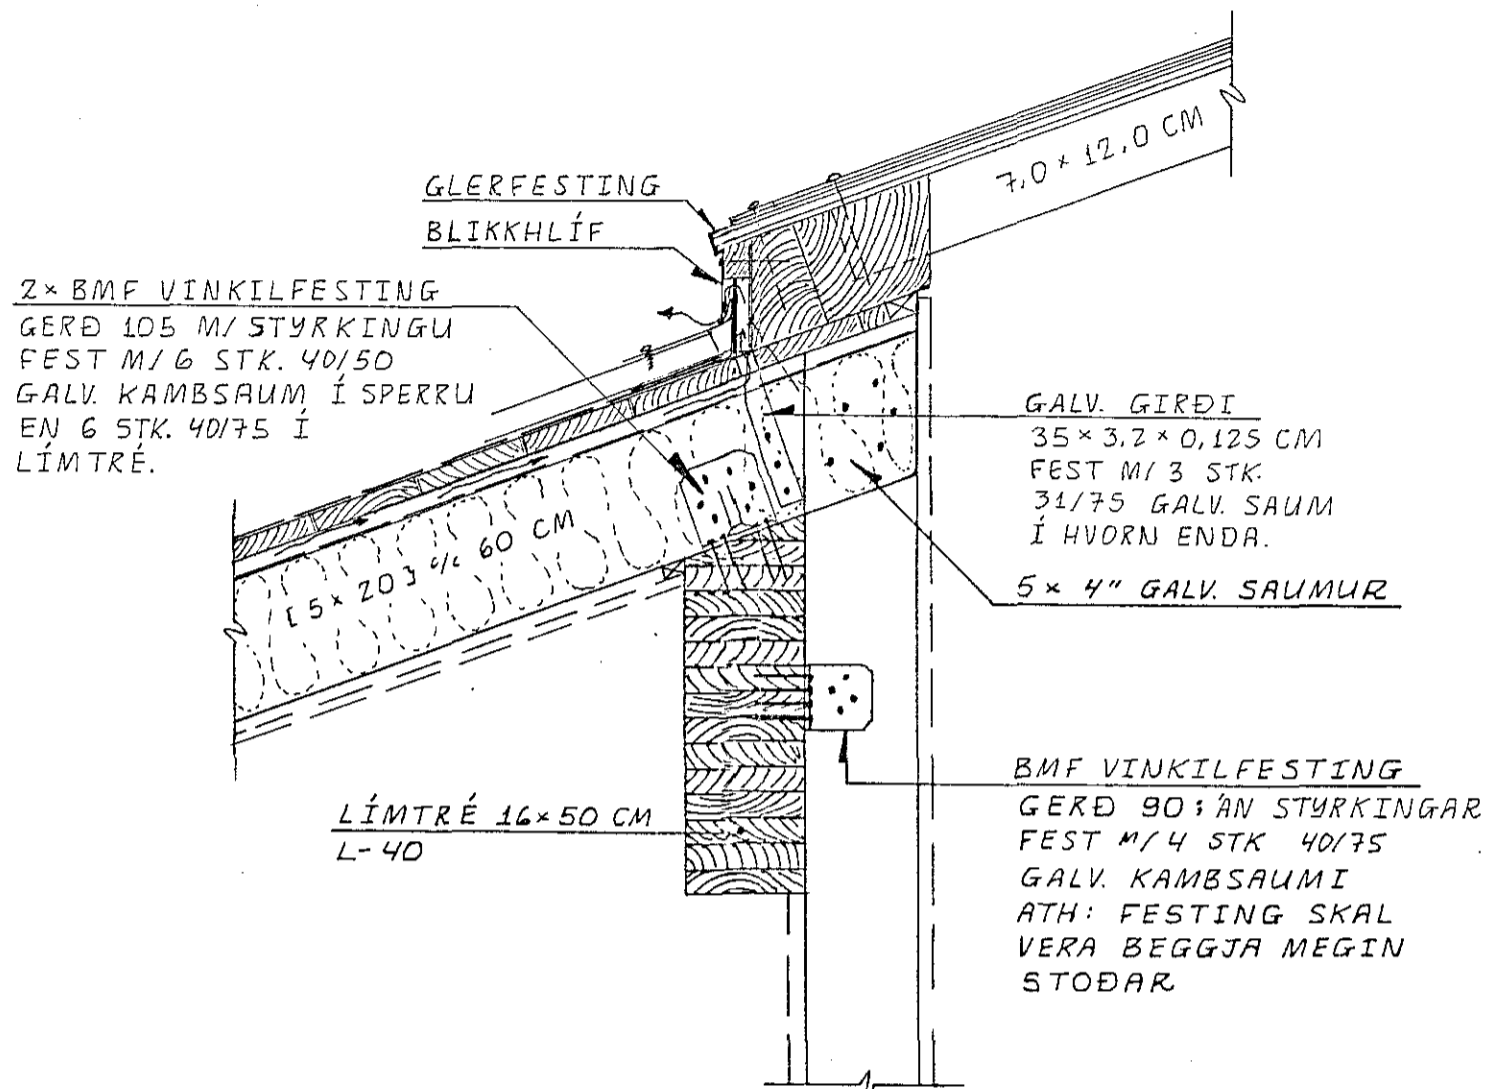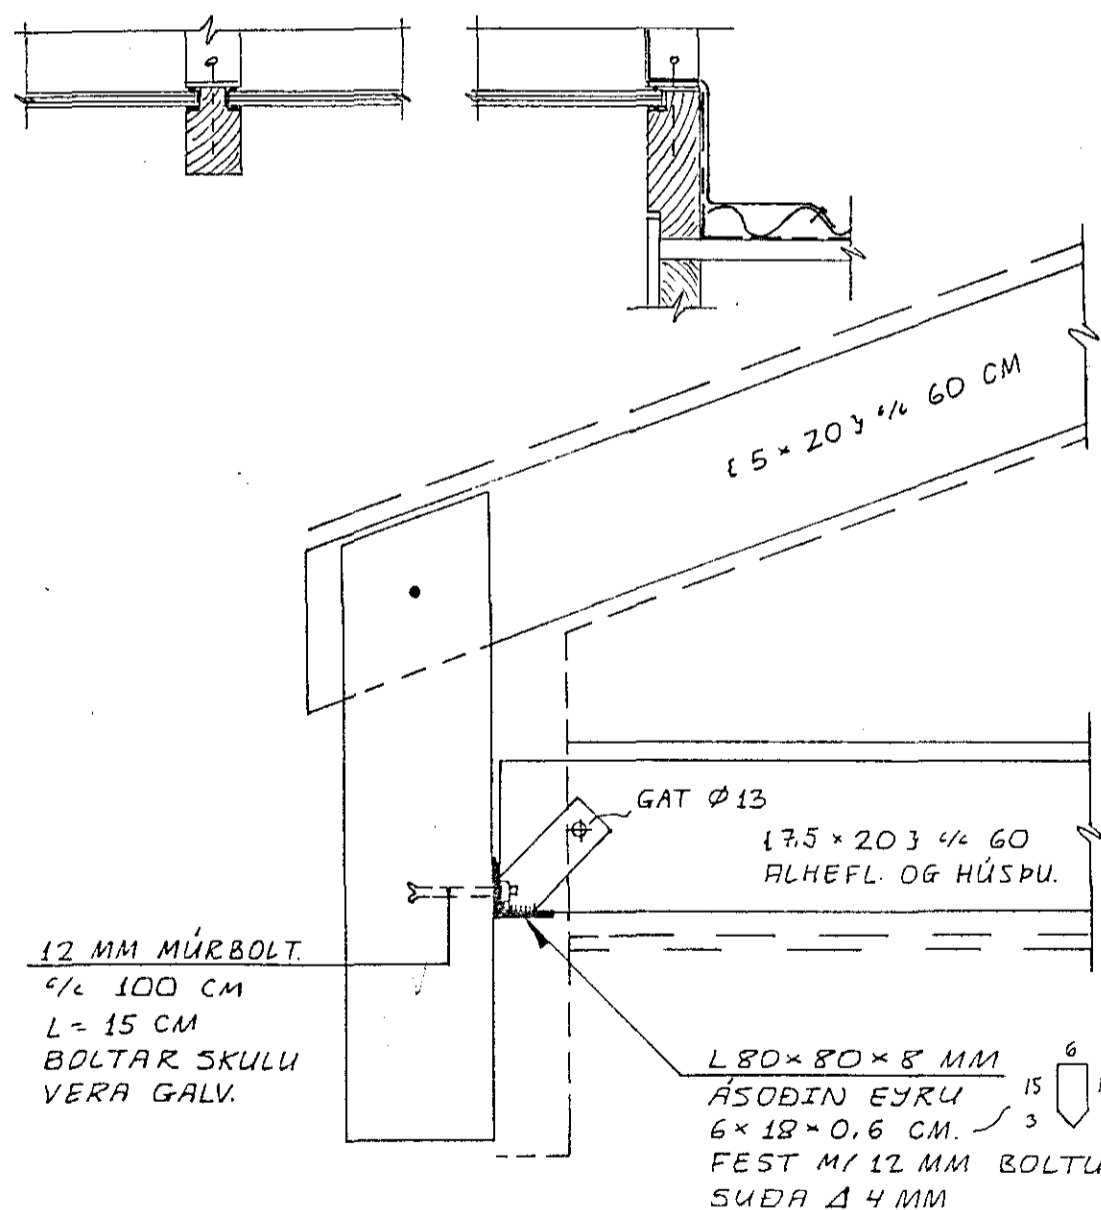


FESTIJÁRN BOLTAST VIÐ VEGGI M/ 4 STK. 12 MM MÚRBOLTUM GALV., L=15 CM. ATH. AÐ FESTIJÁRN VIÐ HORN ÚTBYGGINGAR ÞARF AÐ TAKA FYRIR HORNID. BOLTÍ SÉ 15 CM FRÁ HORNÍ.


SNID X-X 1:10

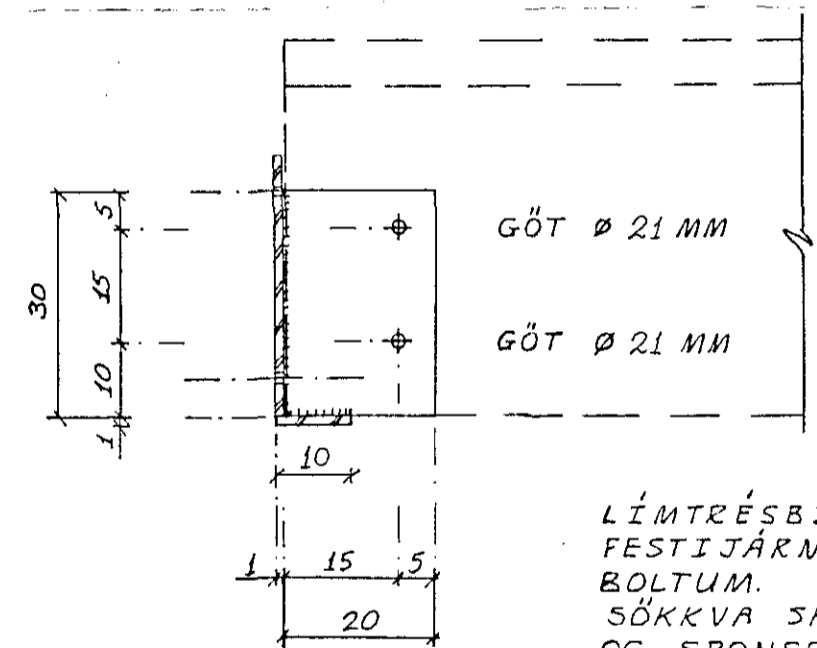

LÍMTRÉSBITAR BOLTAST VIÐ FESTIJÁRN M/ 2 STK. 20 MM BOLTUM. SÖKKVA SKAL BOLTUM Í LÍMTRÉ OG SPONSA YFIR.

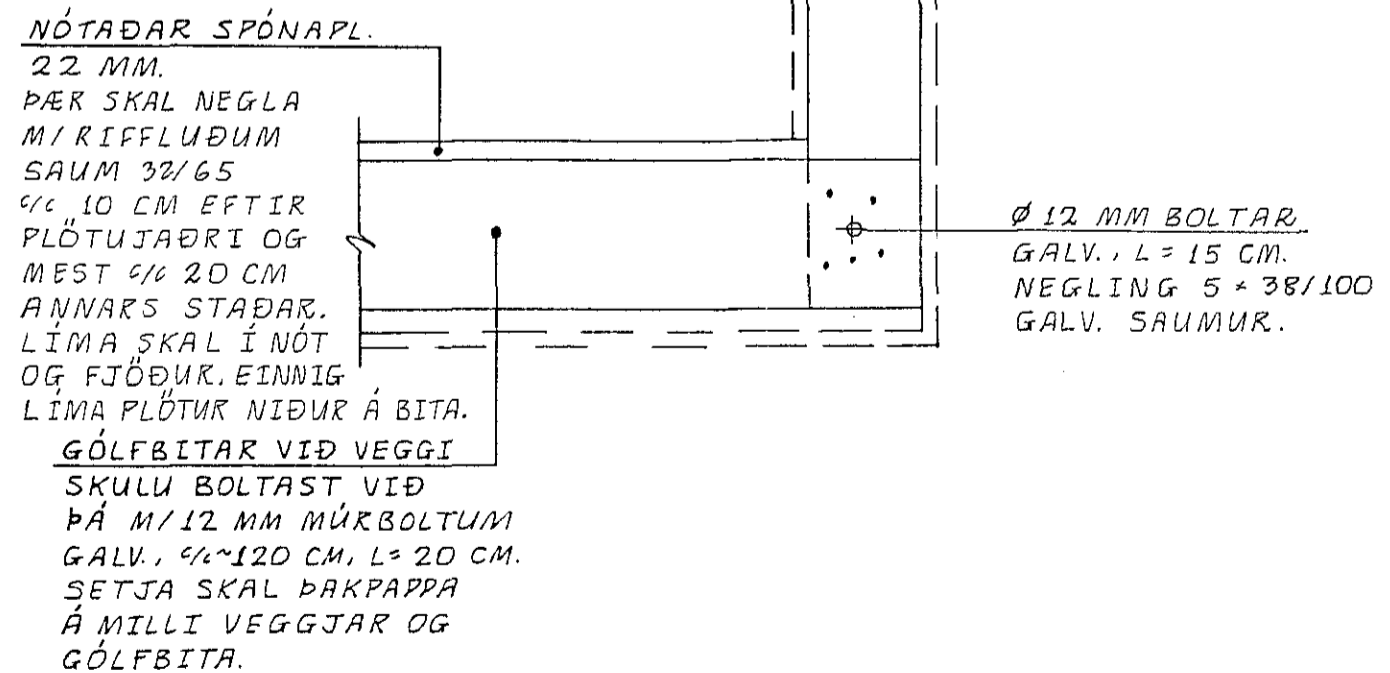

ALLAR FESTINGAR SKAL RYÐVERJA VANDLEGA.

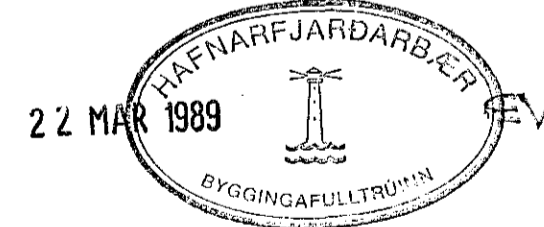

Reikn.	JK	MARS 89	Verkhelli	Teikn.nr.
Teikn.	-11-	-11-	STUÐLABERG 32	1-08
Ath.			OG 34	
Samb.				
Kvaról	Verkhuti		JÓN KRISTJÁNSSON.	
1:10			FVFI. S. 78731	
			SNID A ₈ - A ₈ .	
			FESTINGAR LÍMTRÉSBITA	