




MILLIVEGGUR, Hliðarmynd. 1:50

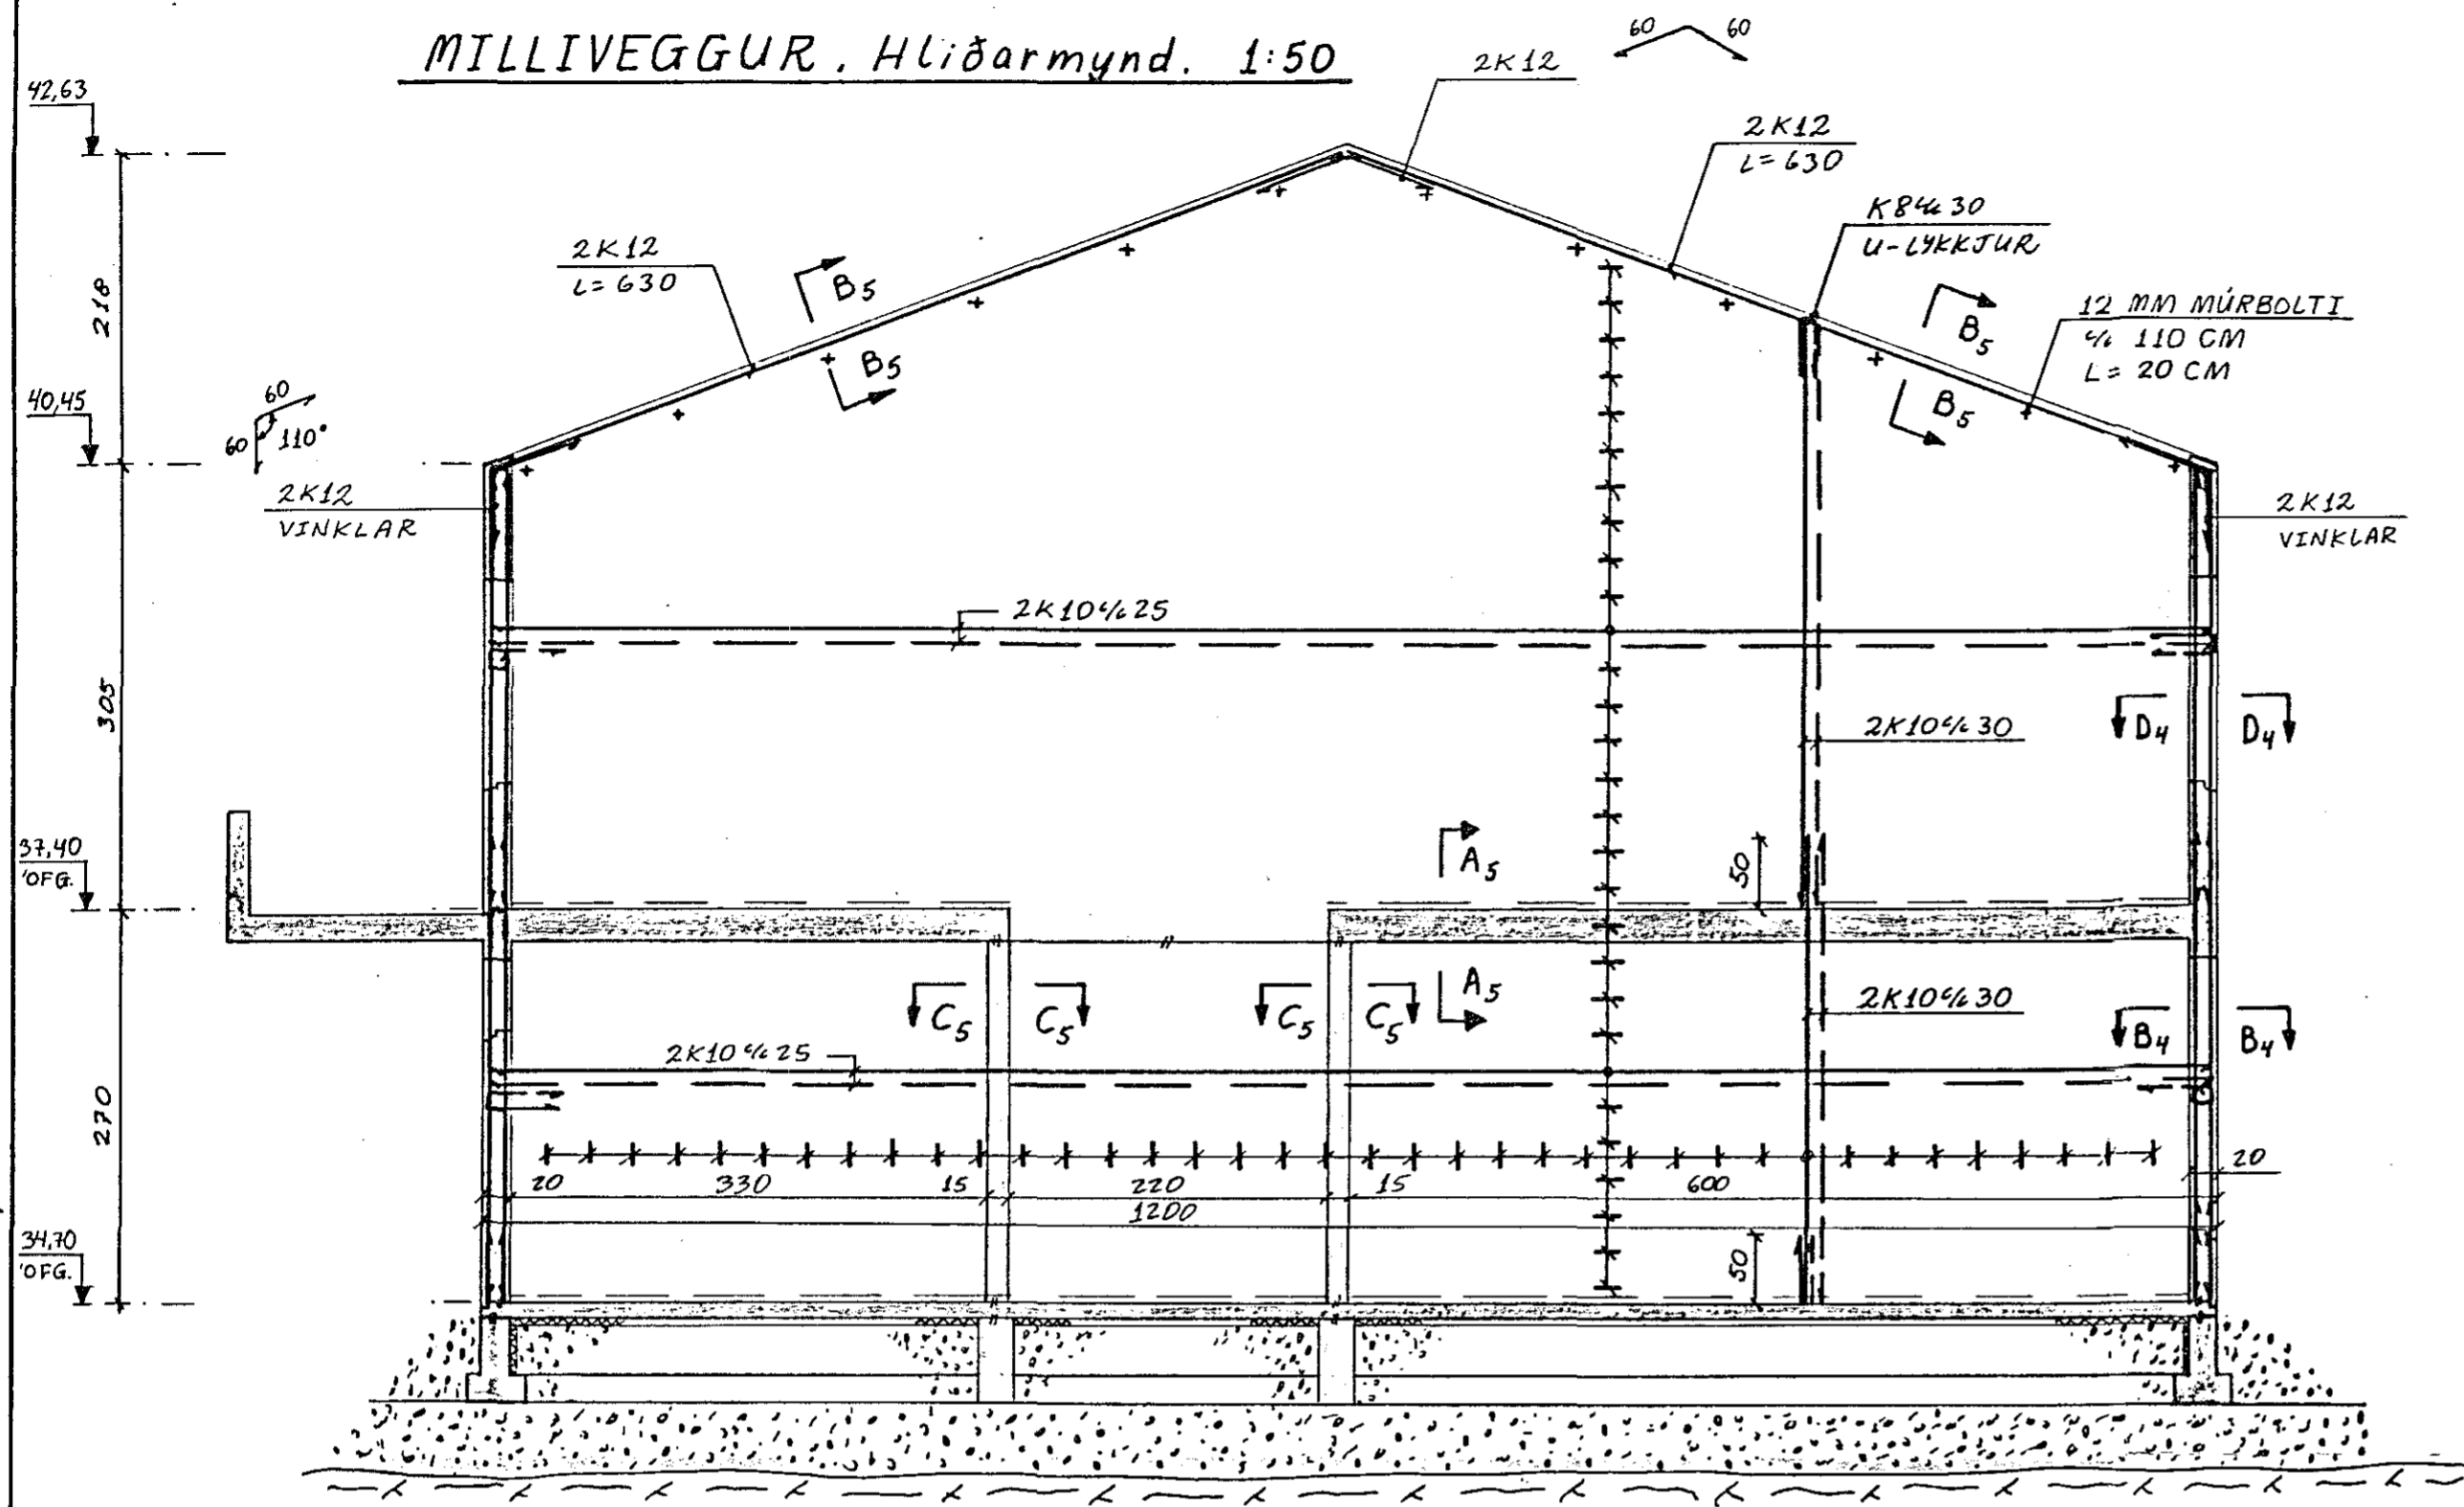


SNIÐ A5-A5. 1:20

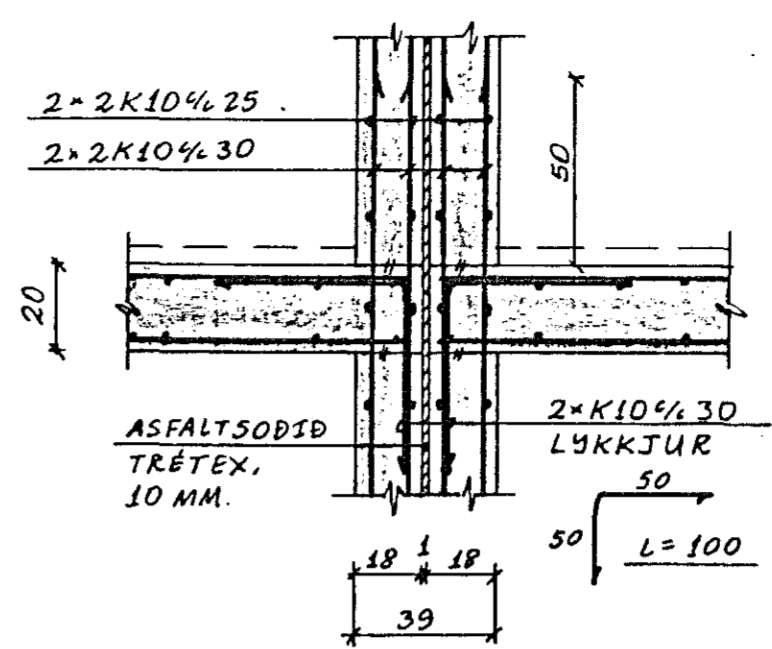

SNIÐ B5-B5. 1:20

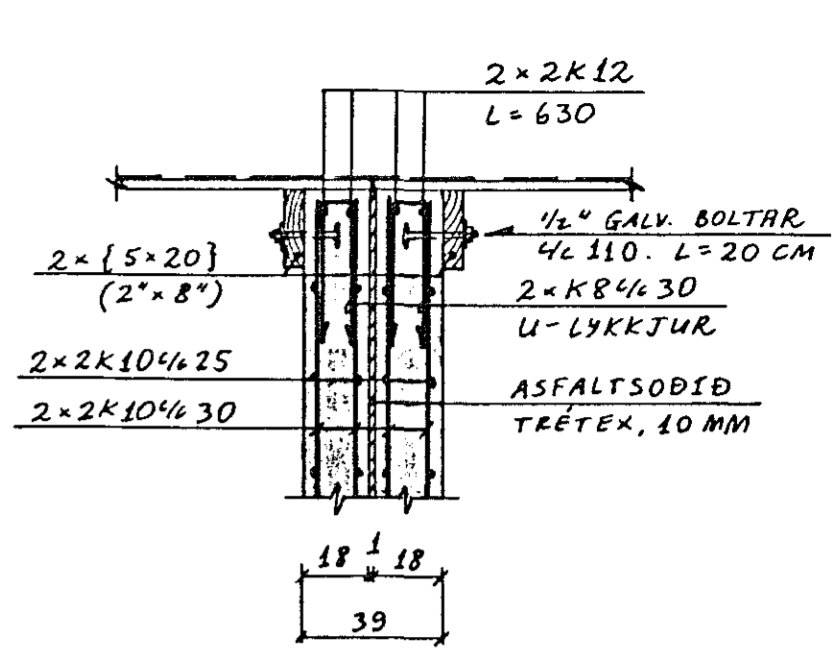

SNIÐ C5-C5 1:20

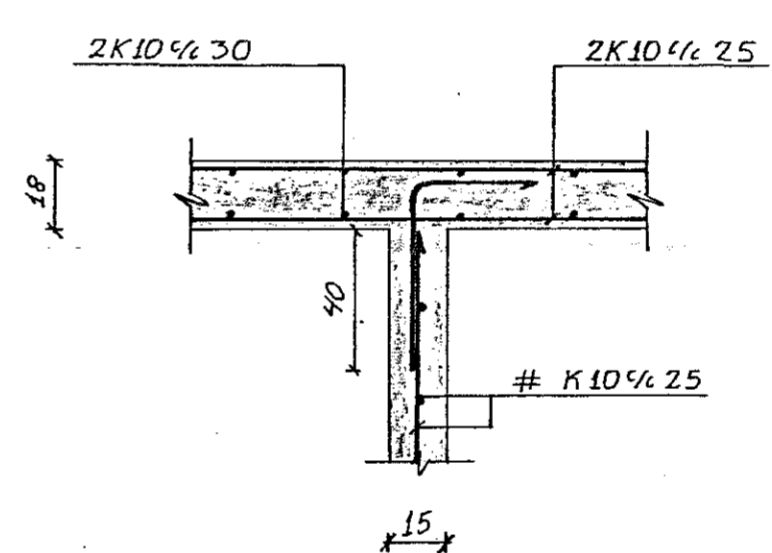

31 AUG 1989  
 HAFNARFJÁRDARBYGGINGAFULLTRÚNN

Reikn.	JK	SEPT. 88	Verkhelti	STUÐLABERG 32	Teikn.nr.	1-05
Teikn.	-"-	-"-		OG 34		
Ath.						
Samp.						
Kvaróli	1:50		Verkhuti	MILLIVEGGUR		JÓN KRISTJÁNSSON.
	1:20			HLIÐARMYND OG SNIÐ		FVFÍ. S. 78731