


PLATA YFIR 1.HÆÐ. Grunnmynd. 1:50

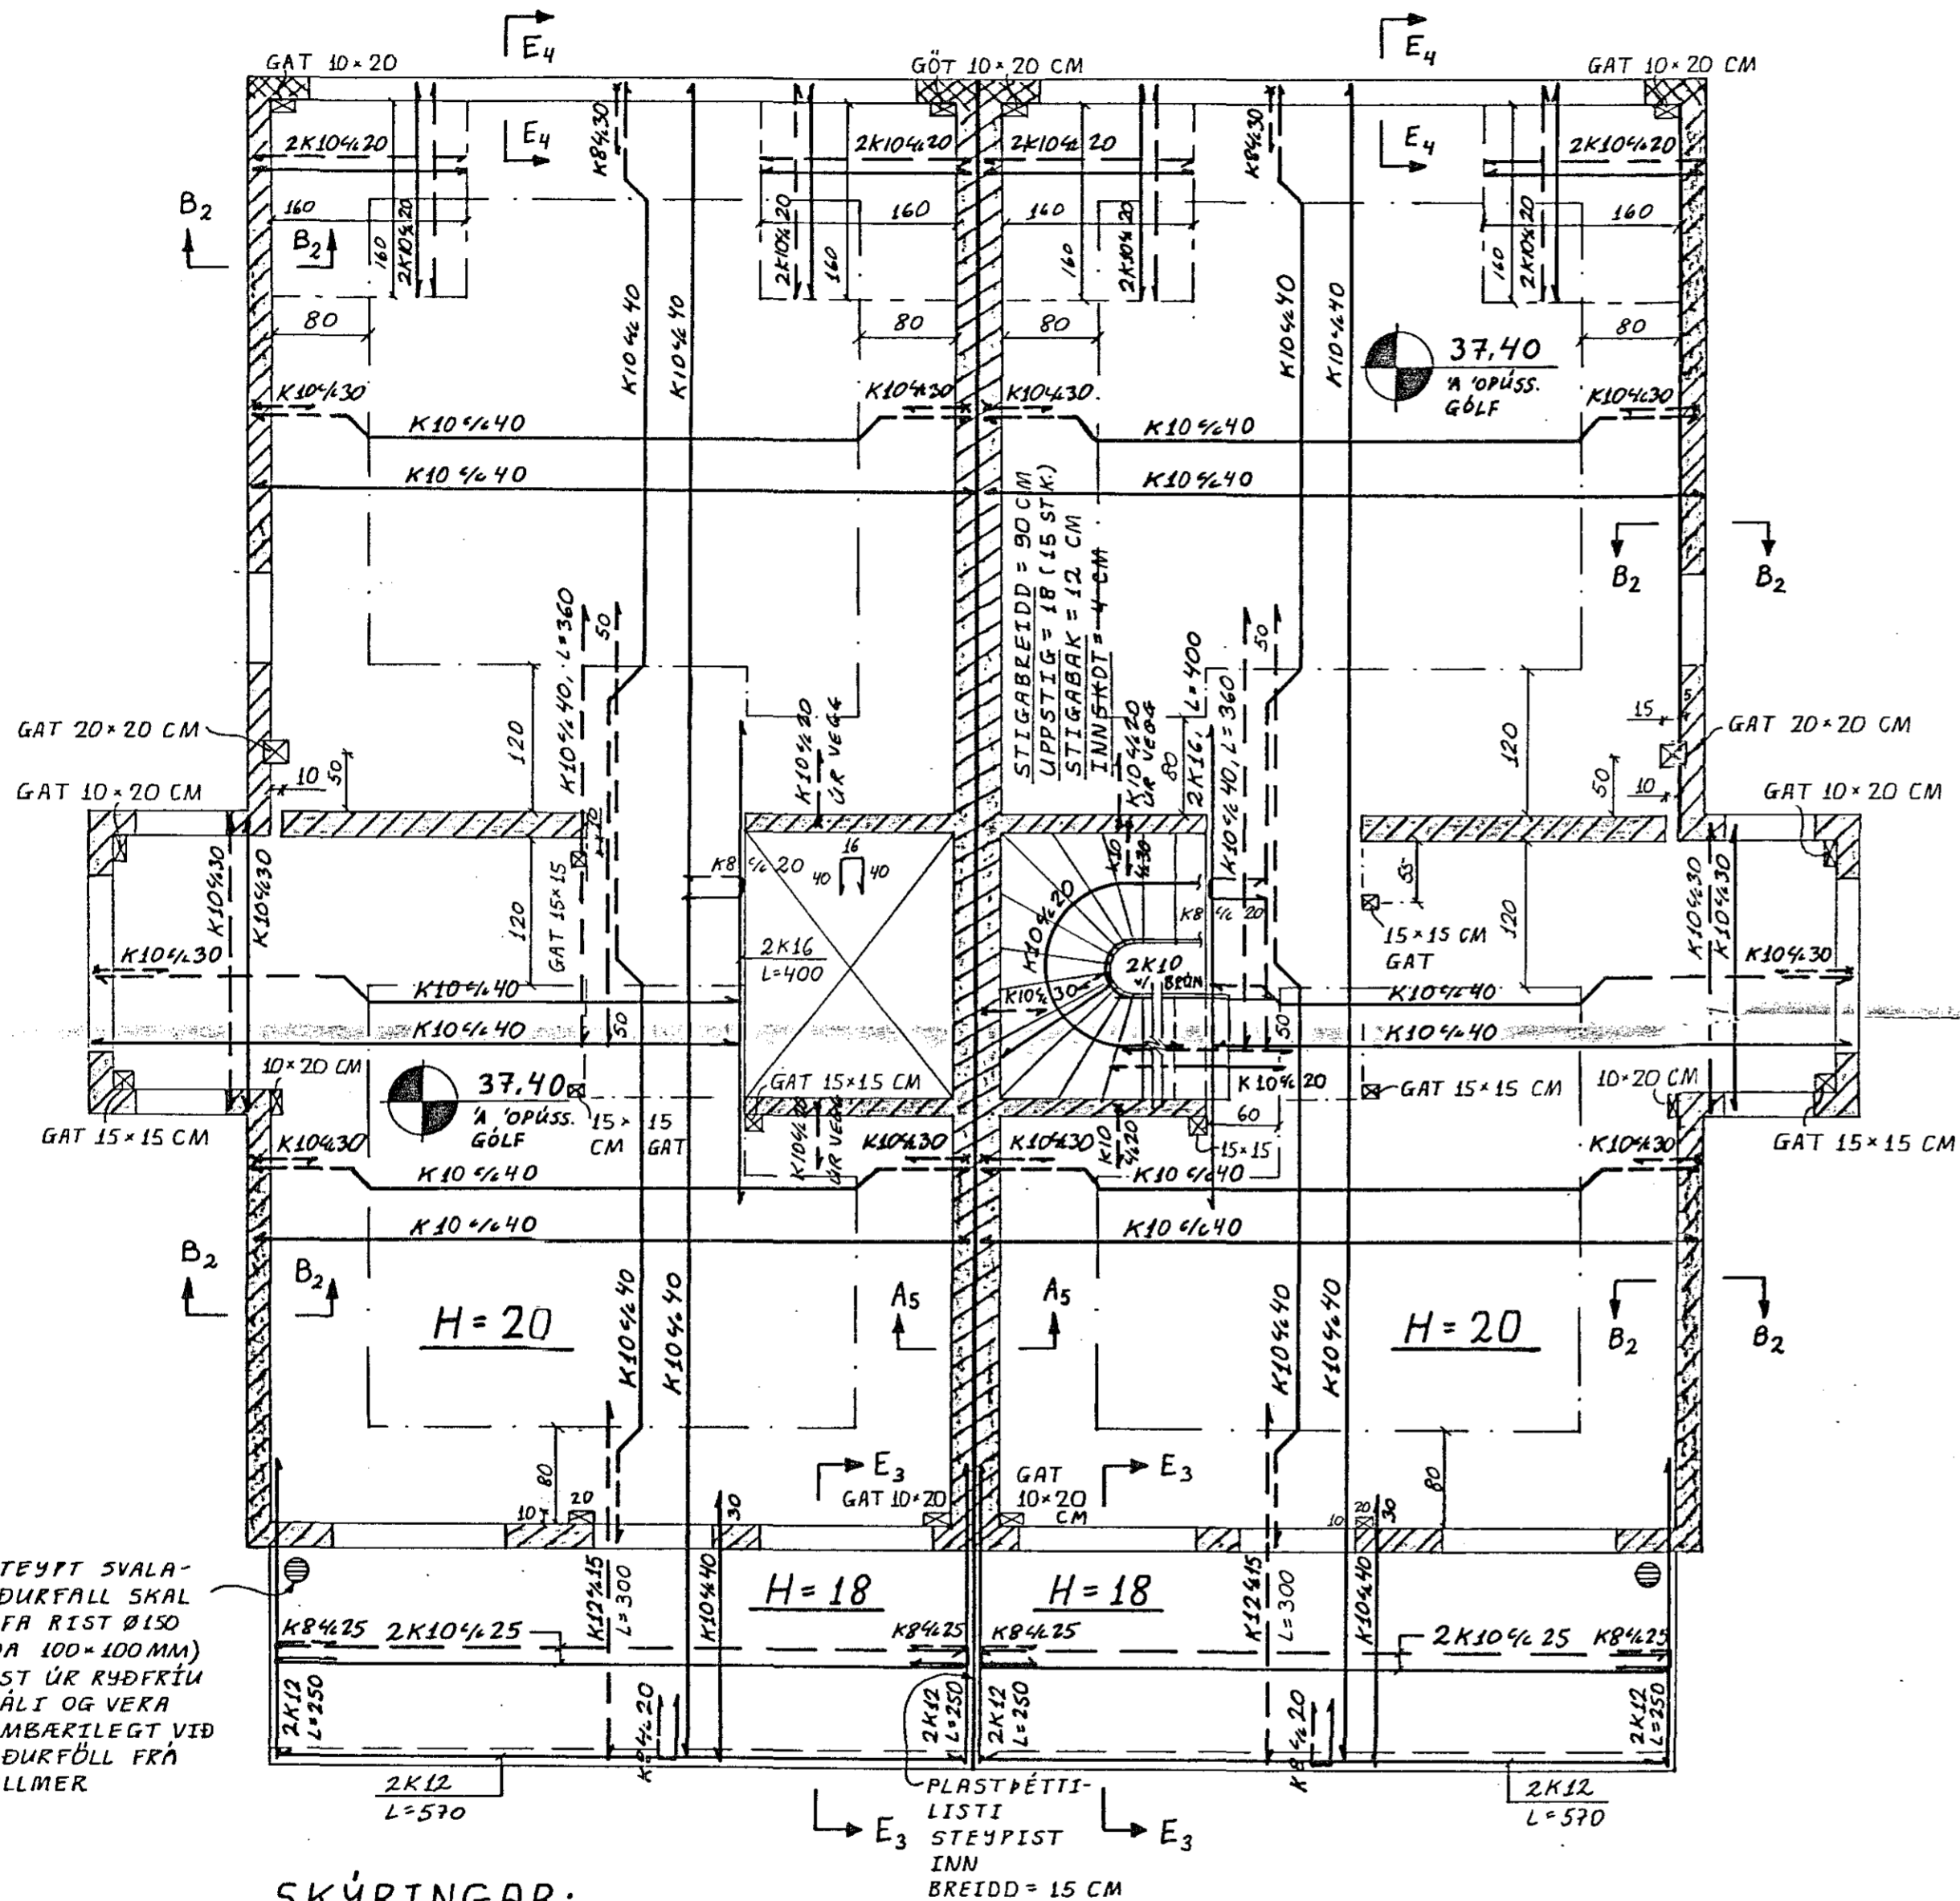

SKÝRINGAR:

ÁLAG Á PLÖTU: EIGINÞUNGI: 600 KG/M<sup>2</sup>  
 NOTÞUNGI: 200 KG/M<sup>2</sup>  
 800 KG/M<sup>2</sup>

BENDISTÁL: STÁL: KS 40 ; F<sub>y</sub> = 4000 KP/CM<sup>2</sup>  
 SKEYTING ÞAR SEM ANNAD ER EKKI SÝNT:

KB: MINNST 40 CM  
 K10: " 50 "  
 K12: " 60 "  
 K16: " 70 "

STEYPA: VEGGIR: 5 - 250  
 PLÖTUR: 5 - 200  
 SEMENT ≥ 300 KG/M<sup>3</sup> DMAX ≤ 3,2 CM  
 TITRA SKAL ALLA SIGMÁL ≤ 10 CM  
 STEYPU Í MÖTUM ÍBLANDAÐ  
 LOFT 5 1/2 ± 1%

STEYPUKLAG Á STÖNGUM:  
 Í PLÖTUM 1,5 CM  
 Í VEGGJUM OG SÚLUM 3 CM  
 ÞAR SEM ANNAD ER EKKI SÝNT!

ÖLL ÓNEFND MÁL ERU Í CM.  
 NEMA STÆRDIR BENDISTÁLS ERU Í MM.  
 H = TÁKNAR PLÖTUPYKKTIR

Reikn.	JK	JÚNÍ'89	BETT VIÐ GÖTUM.	Teikn.nr.
Teikn.	JK	SEPT.'89	Verkefni	1-06
Ath.			STUDLABERG 32	
Samp.			OG 34	
Kvarði	Verkhli	1:50	PLATA YFIR 1.HÆÐ. GRUNNMYND. SKÝRINGAR	JÓN KRISTJÁNSSON. FVFI. S. 78731