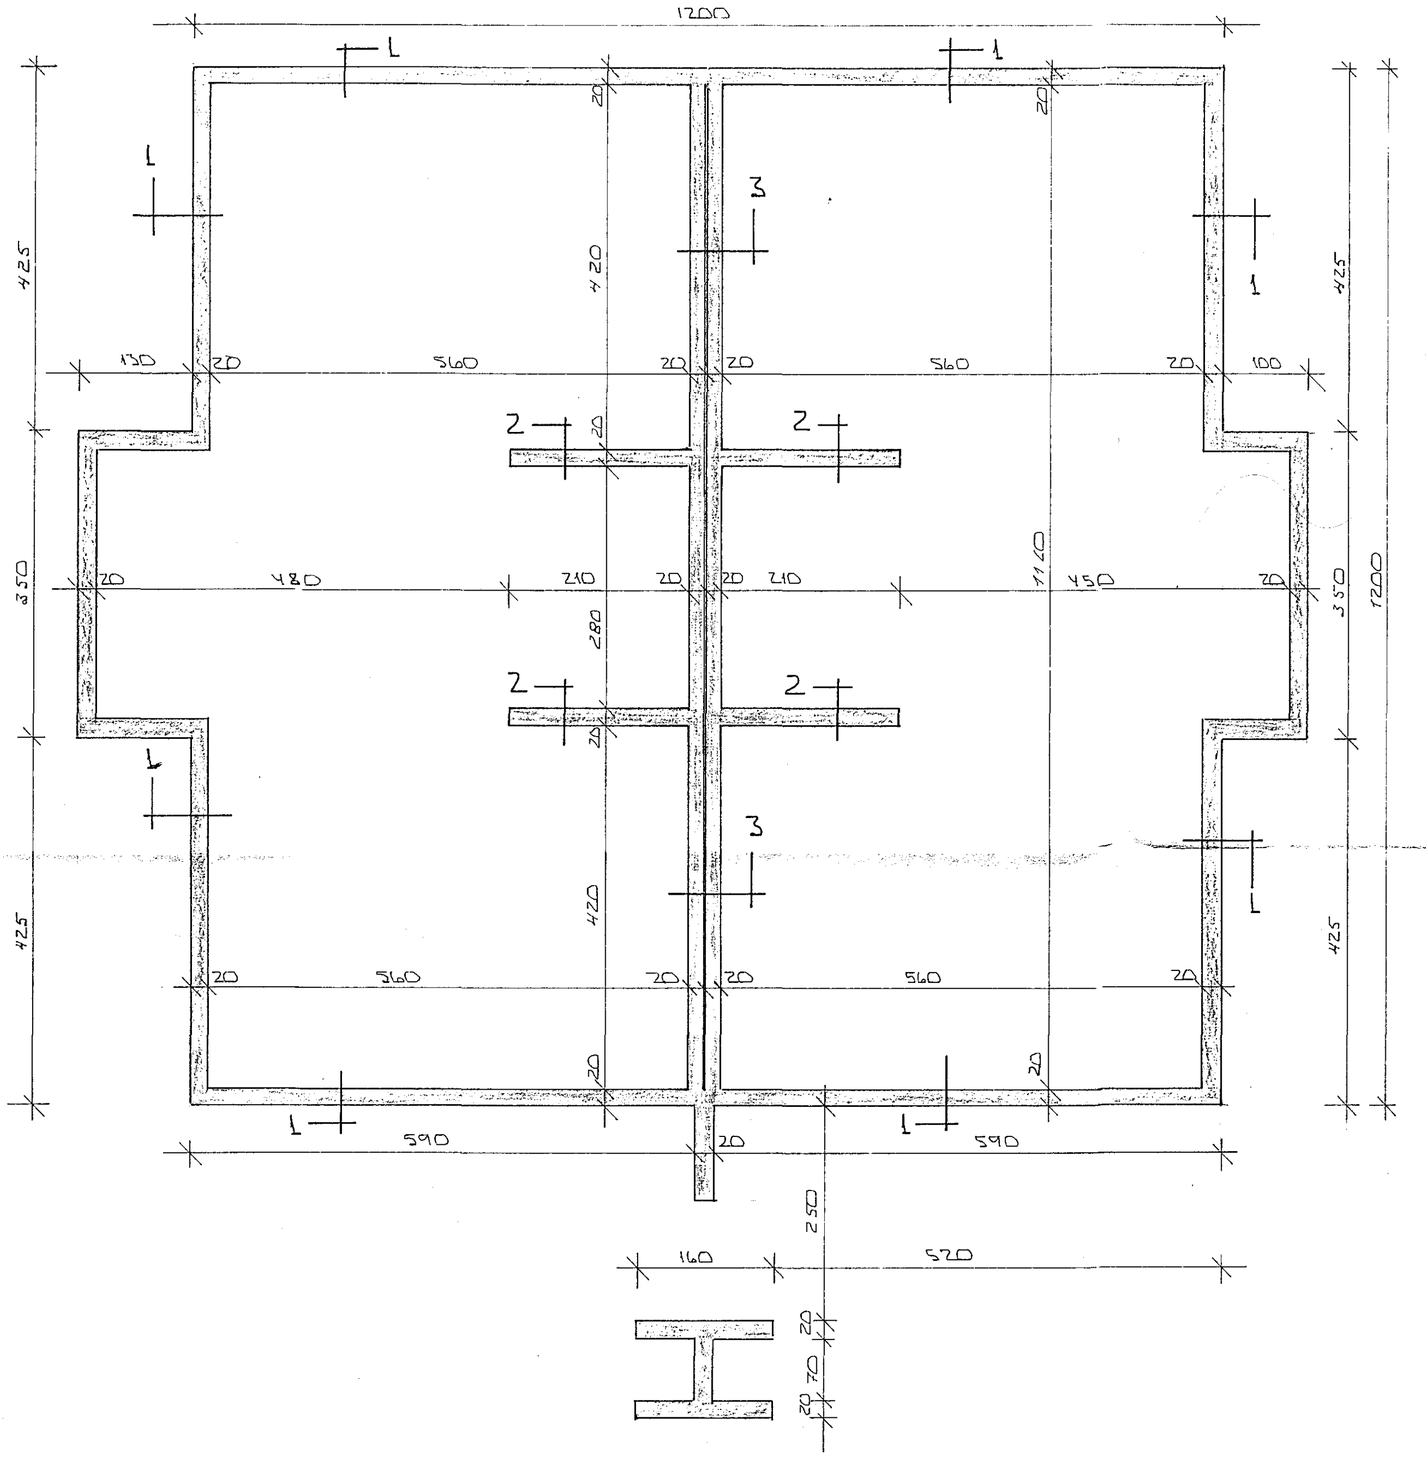

GRUNNMYND Á 1:50

SKÝRINGAR:

ALMENNAR SKÝRINGAR SJÁ BL.NR. 1-01
SNIÐ Í UNDIRSTÖÐUR SJÁ BL.NR. 1-03.

28 JUN 1988 HAFNARFJARÐARBÆR BYGGINGAFULLTRÚI

BR.NR.	DAGS	EÐLI BREYTINGAR	SIGN.

STUÐLABERG 36-38 HAFNARFIRÐI

UNDIRSTÖÐUR GRUNNMYND

MÆLIKV. Á 1:50

DAGS. MAÍ '88
HANNAÐ
TEIKNAÐ JÞ.
VERK NR. 8818
BLAÐ NR. 1-02

SIGURÐUR ÞORLEIFSSON TÆKNIFRÆÐINGUR F.T.F.Í.
STRANDGÖTU 11 HAFNARFIRÐI SÍMI 54751