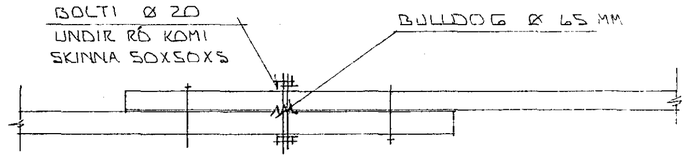

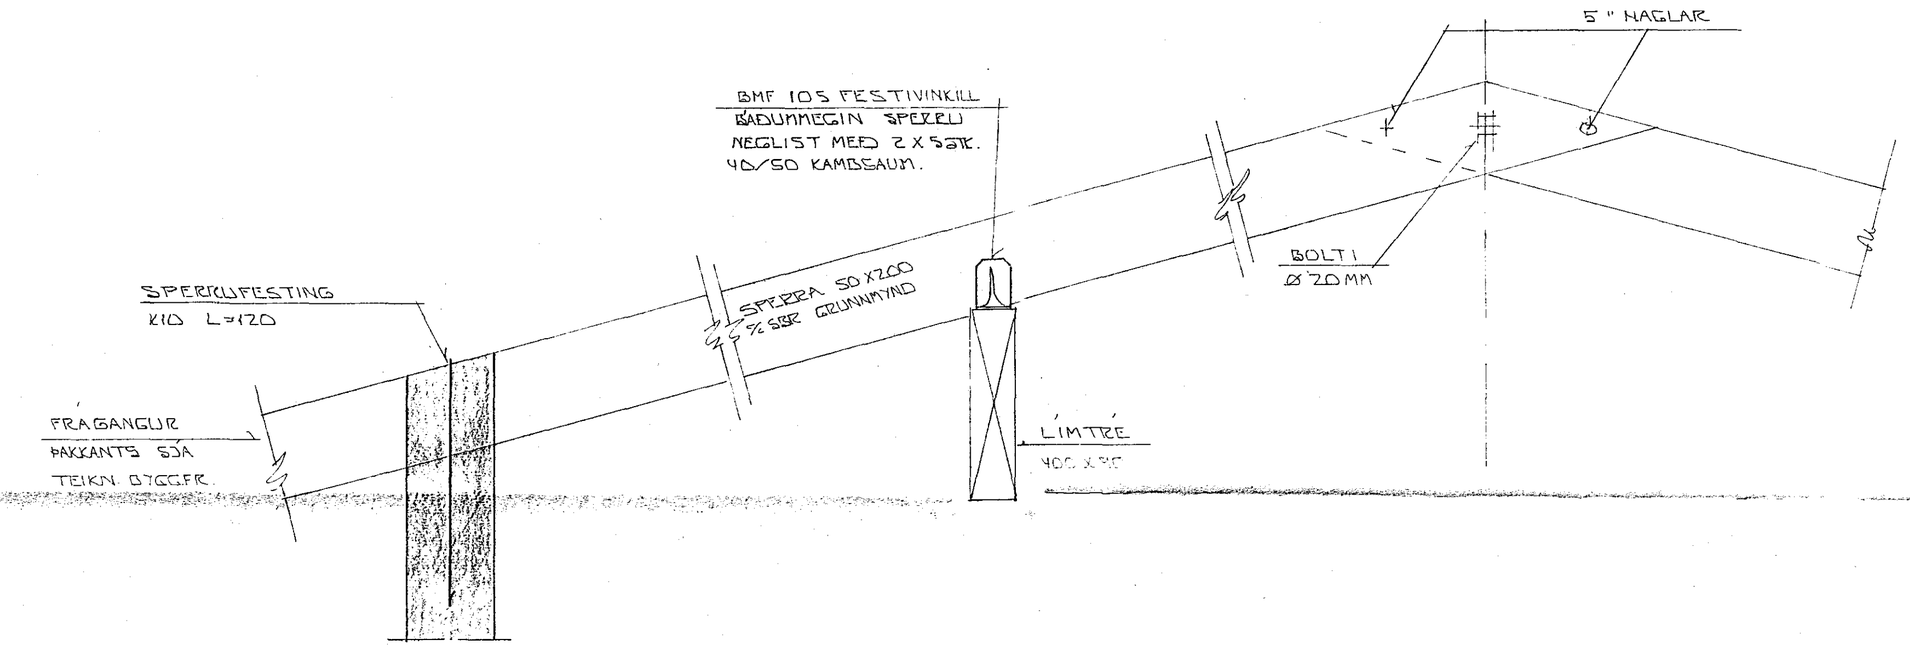

SNIÐ 8 - 8 ~ 1:10

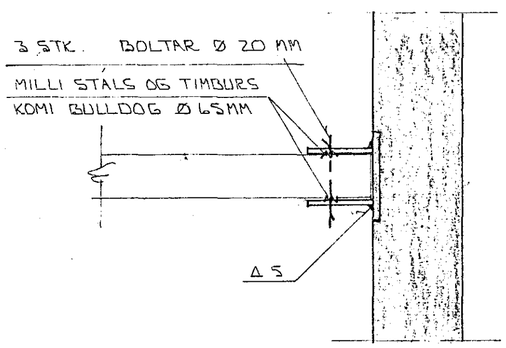

X - X ~ 1:10

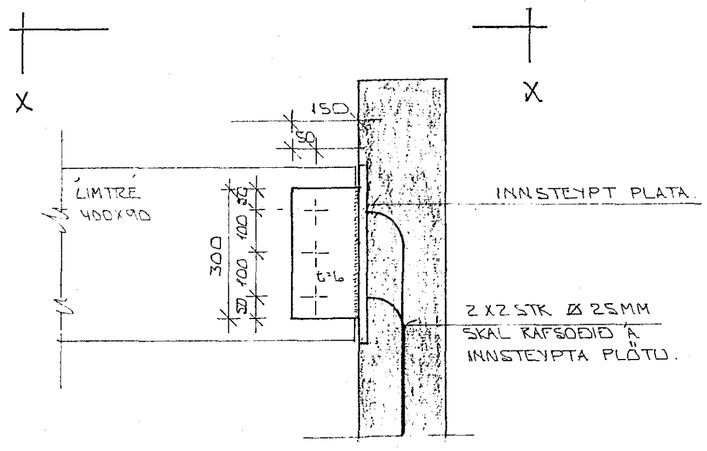

FRÁGANGUR LÍMTRÉ Í VEGG ~1:10

21 OCT 1988
HAFNARFJARÐARBÆR
BYGGINGAFULLTRÚI

BR.NR.	DAGS	EÐLI BREYTINGAR	SIGN.

STUÐLABERG 36 (38) HAFNARFIRÐI

SNIÐ Í ÞAK.

MÆLIKV. ~ 1:10

DAGS.	
HANNAÐ	
TEIKNAÐ	
VERK NR.	8818
BLAÐ NR.	L-05

SIGURÐUR ÞORLEIFSSON TEKNIFRÆÐINGUR F.Í.T.F.Í.
STRANDGÖTU 11 HAFNARFIRÐI SÍMI 54751