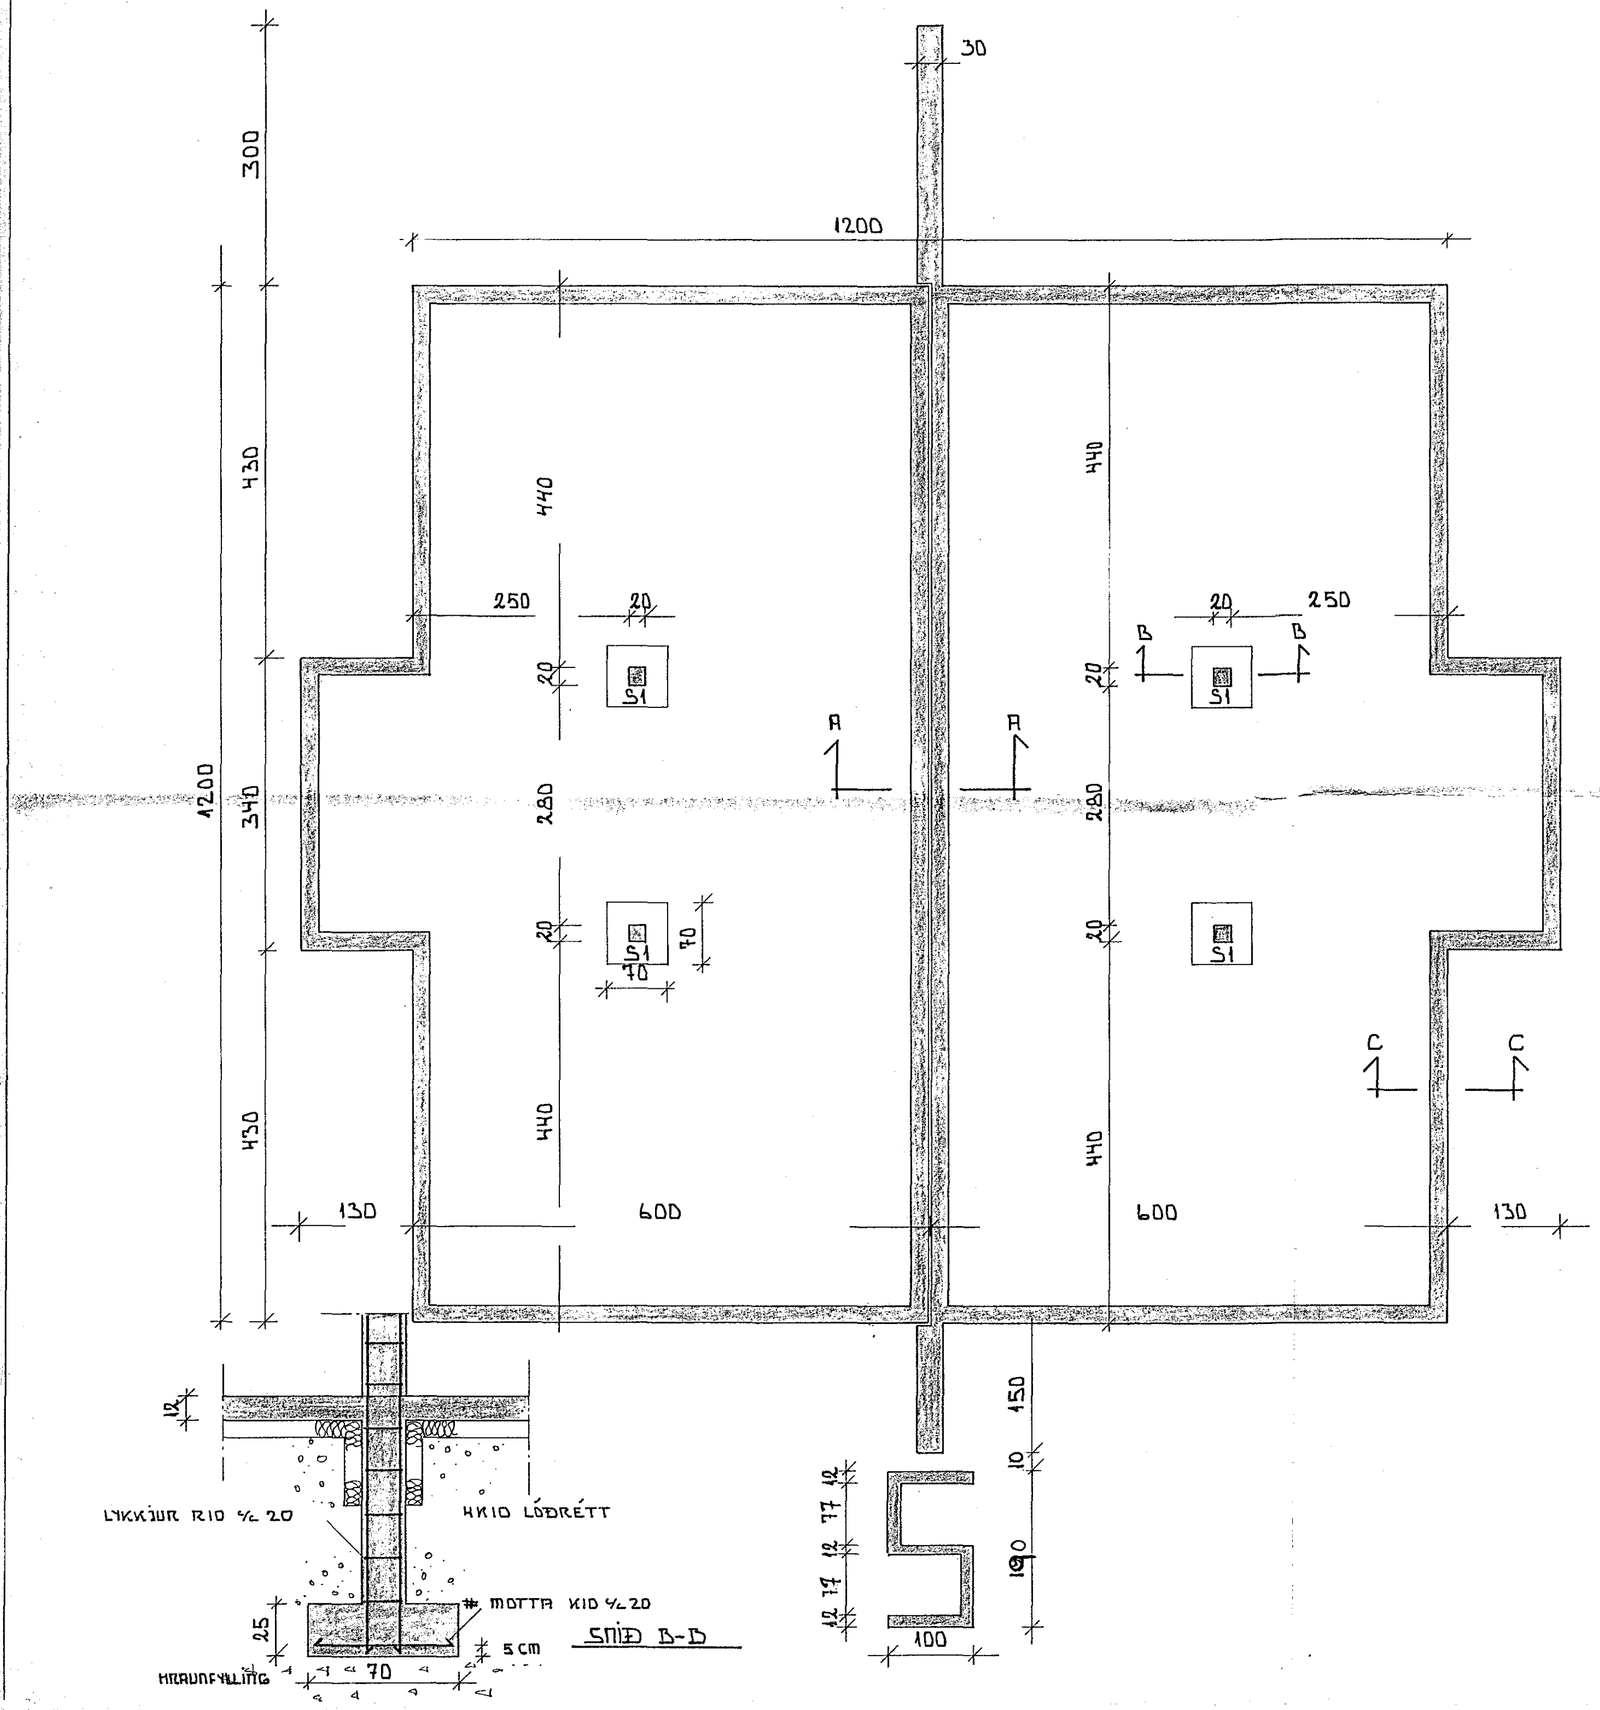

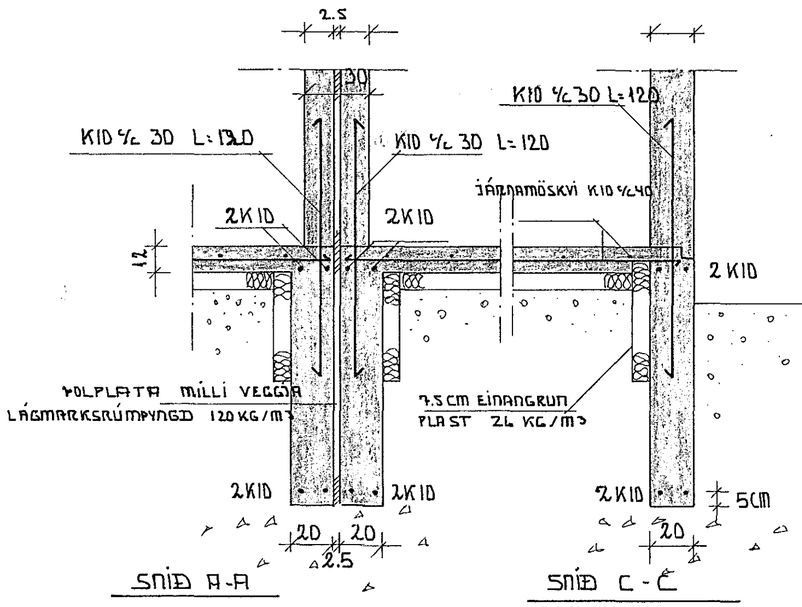

SKÝRINGAR

ALLT LÍFRÆNT EFNI SKAL FJARLÆGT OG GRAFIÐ NIÐUR Á FASTAN BOTN. FYLLINGAREFNI INNAN Í OG UMHVERFIS SÖKKLA SKAL VERA FROSTFRÍTT EFNI OG DÆPPAÐ Í MEST 30 CM LÖGUM.
R10 MERKIR KAMBSTÁL KS40. SKEYTILENGD 60 CM.
R10 MERKIR SLÉTT STÁL ST37
MÁLSETNING ER Í CM
HÆÐARKÓTAR ERU Í M.
STEINSTEYPA Í PLÖTUM OG MILLIVEGGI OG SÖKKLA SKAL VERA S200
STEINSTEYPA Í ÚTVEGGI OG SJÓNSTEYPU SKAL VERA S250 (300 KG SEMENT PR. M³) LOFTINNIHALD 5-6%.
VATNSSEMENTSTALA SÉ MINNI EN 0.55
DÝPT SÖKKLA Á FYLLINGU MÁ VERA 90-120 CM.
STANDI SÖKKLAR Á KLÖPP ER LÁGMARKSDÝPT 30 CM.
MESTA ÁLAG FRÁ SÖKKLUM ER 2.67 KG/CM² (0.27 MN/M²)

ÞAR SEM HÚSIN ERU AÐSKILIN MEÐ STEINULLARMOTTUM ER MIKILVÆGT AÐ ENGIN TENGIJÁRN TENGI STEYPTU VEGGINA SAMAN VEGNA HLJÓÐBURÐAR.

TIL AÐ HINDRA AÐ STEINSTEYPA GANGI MILLI SAMSKEYTA MOTTANNA SKAL KLÆÐA ÞÆR MEÐ PLASTDÚK ÞEIM MEGIN SEM STEYPT ER AÐ ÞEIM.

3 AUG 1988 HAFNARFJARÐARBÆR BYGGINGAFULLTRÚI

SJÁ TEIKNINGU L-I

STUÐLABERG (42) - 44 HAFNARFIRÐI	JÚLÍ 1988
SÖKKLAR	MÆLIKVARÐI 1:50 Á A1:20
TÆKNIÞJÓNUSTA SVEINS KARLSSONAR TFÍ HRAUNBRÚN 12 220 HAFNARFIRÐI 91-54223	TEIKNING B-1