



2" X 4" DÖLTREIÐ Á VEGG 8 1/2 STK  
 SPERRUR 2" X 4" 1/2 SL

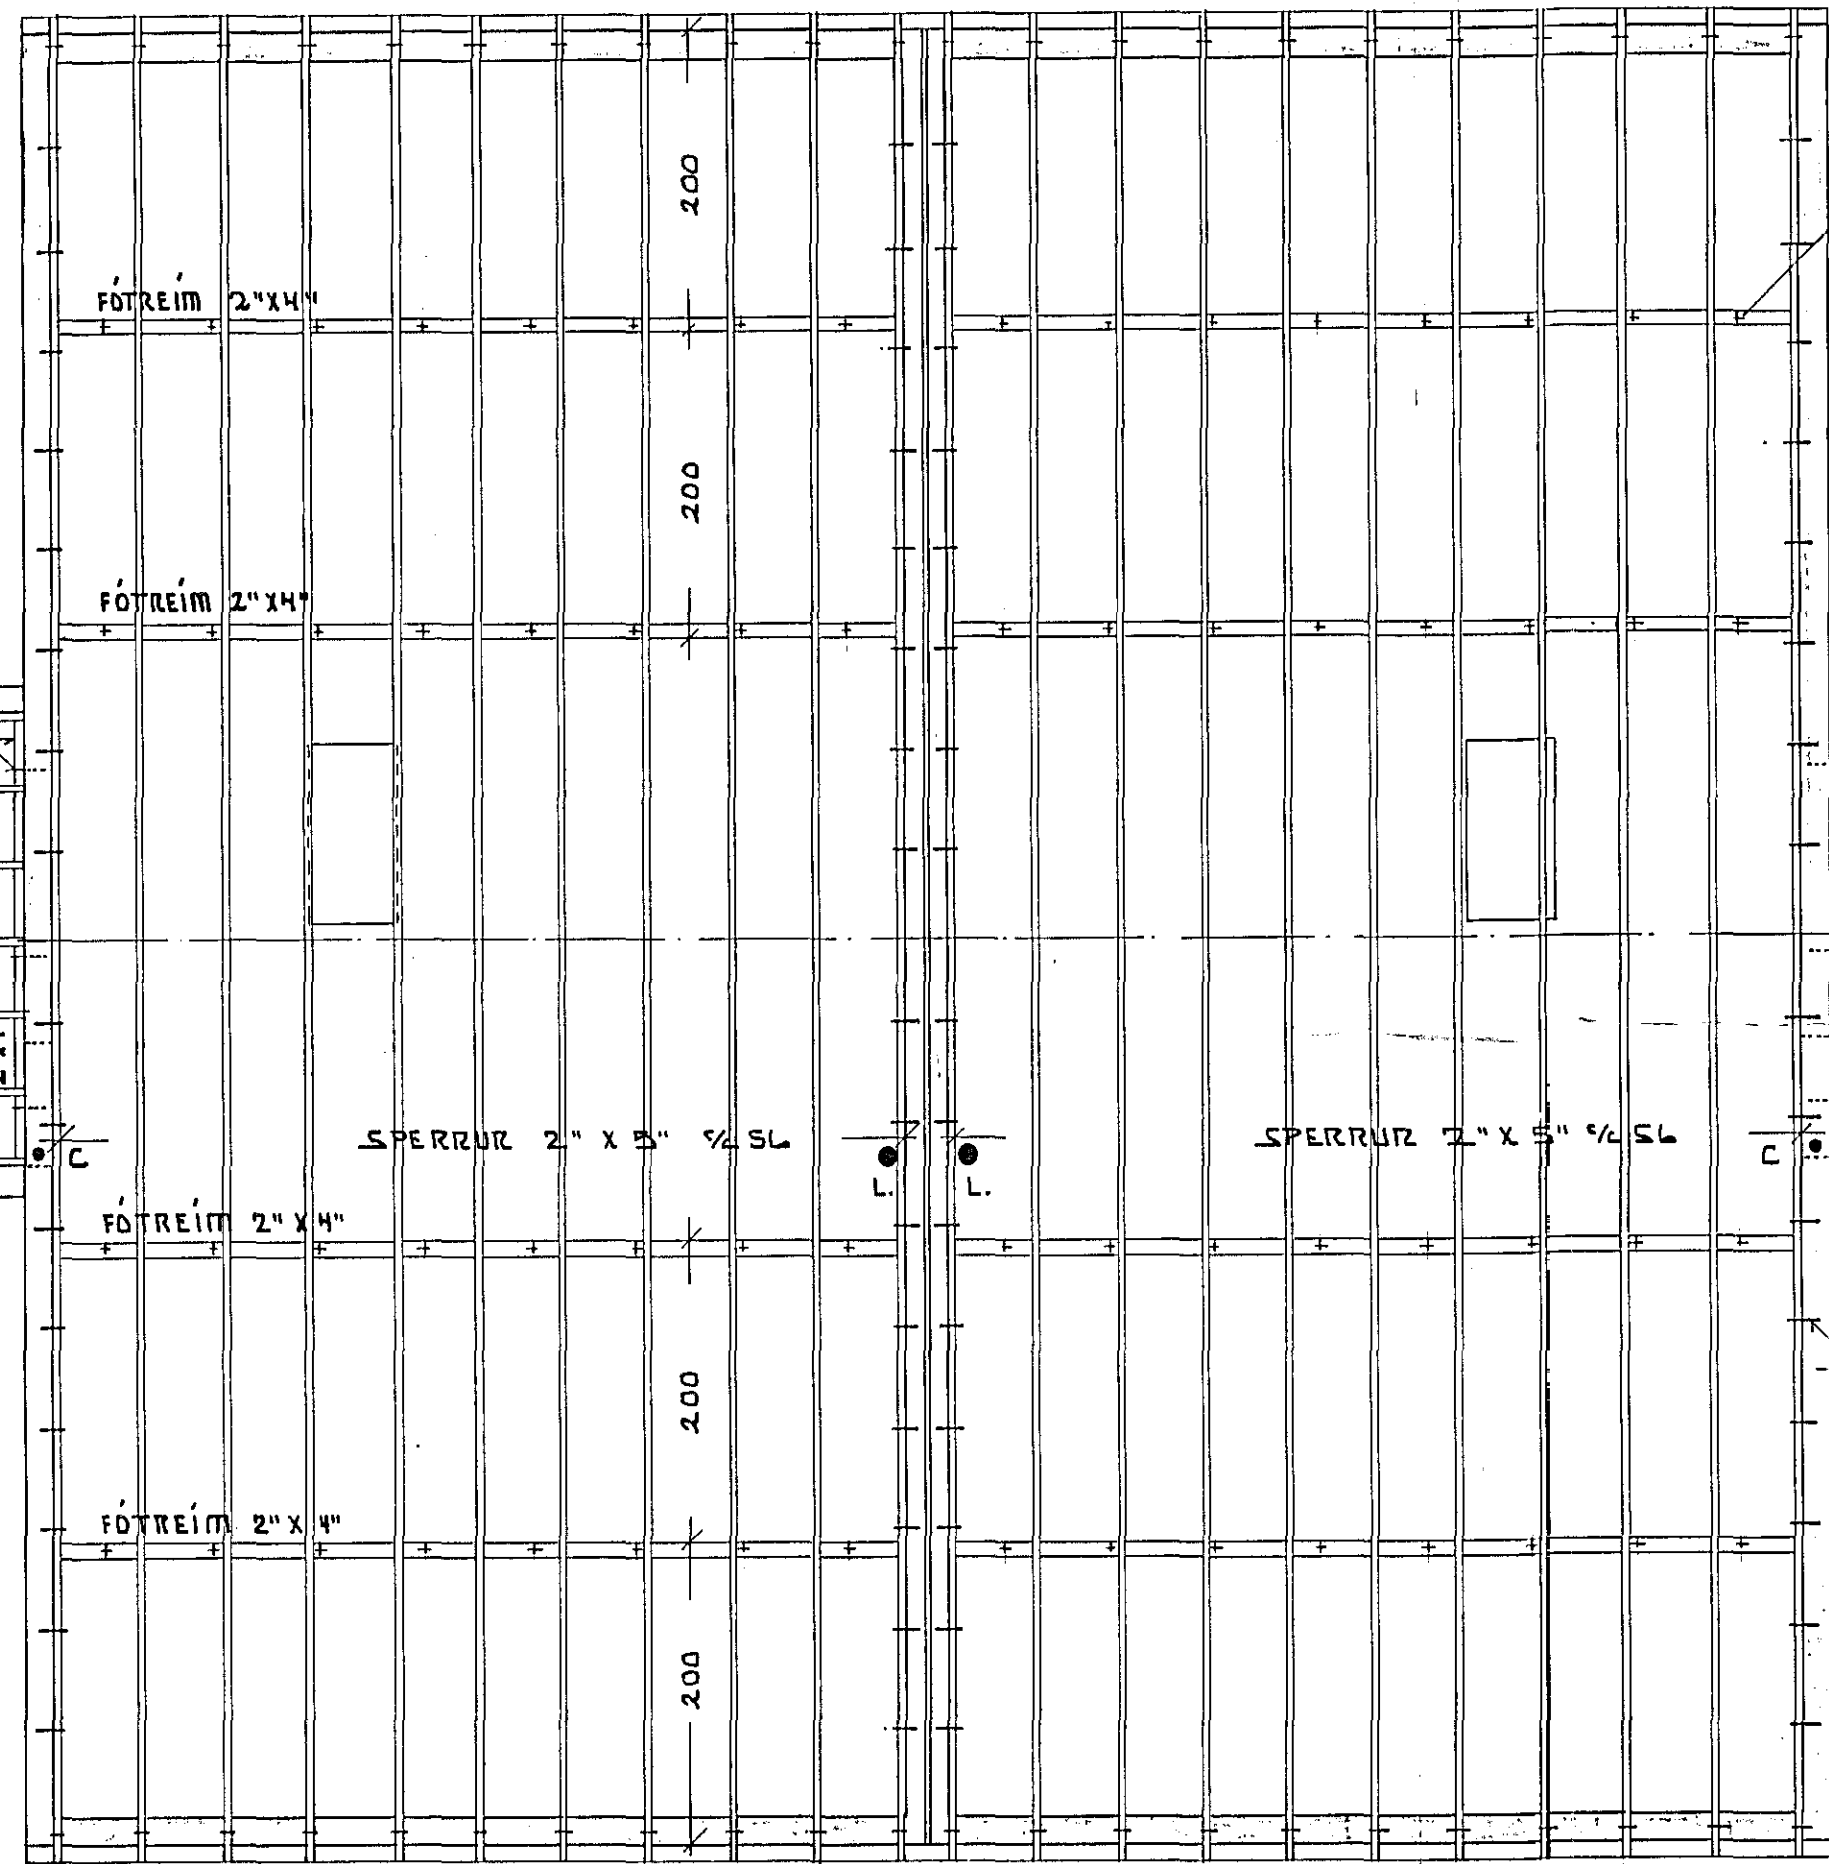

→ A

SNIDMYND A-A MKV 1:20

MURBOLTÍ Ø 12 1/2 70  
 T.D. SPIT.FIX EÐA  
 SAMBÆRILEGT, L: 140  
 LAGMARKSBORÐDYPT 7CM

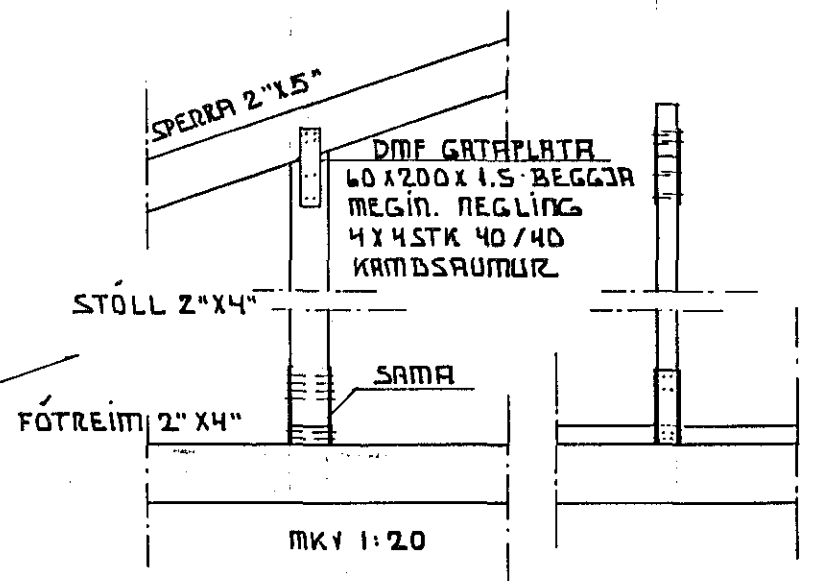

SPERRUR 2" X 4" 1/2 SL

1" X 6" LASKAR BEGGJA  
 MEGIN SPERRUR NEGLING  
 4 X 5 STK 3" SAUMUR


SKÝRINGAR

ÖLL MÁLSETNING ER Í CM  
 HEDARKÓTAR ERU Í M  
 TÍMBUR Í SPERRUR ER T-20  
 ALLAR FESTINGAR SKULU VERA GALVANISERADAR  
 ALLT TÍMBUR SEM LEGST AÐ EÐA Í  
 STEINSTEYPU SKAL FÚRVERJA MEÐ C-TOX  
 EÐA SAMBÆRILEGU, TVER UMFERÐIR.



ÍSTEYPTIR SNITTADIR  
 TEINAR Ø 10 L: 20 1/2 70  
 EÐA MURBOLTAR Ø 12  
 L: 5" 1/2 70

SPERRUR LASKADAR SAMAN  
 2 X 2" X 5"  
 NEGLING 4 X 5 STK 4" SAUMUR

KIÐ LYKKJA YFIR ALLA SPERRUENDAR  
 L: 120

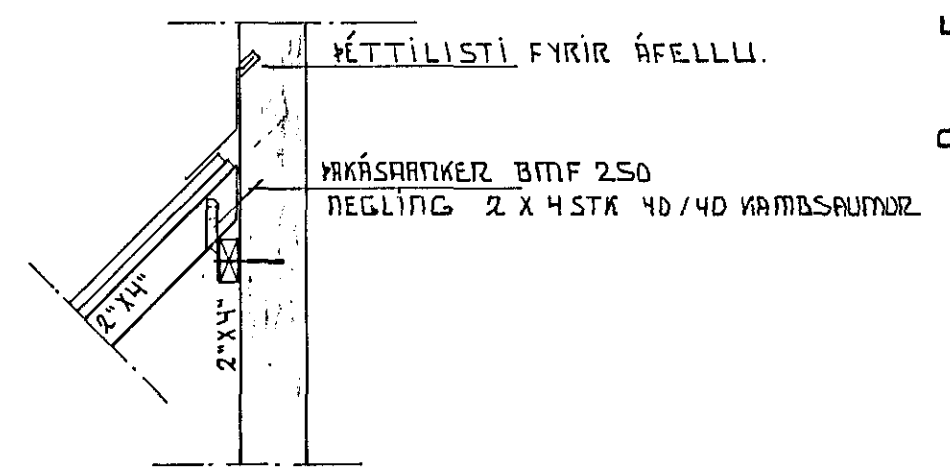

L: LOFTUR UPP ÚR AKI FRÁ  
 GENMSLU → A  
 C: SJÁLFRÍK LOFTUR FRÁ FRÁRENDSLI YC

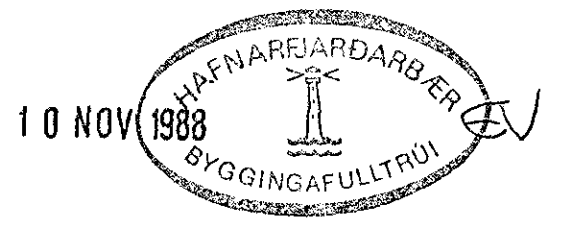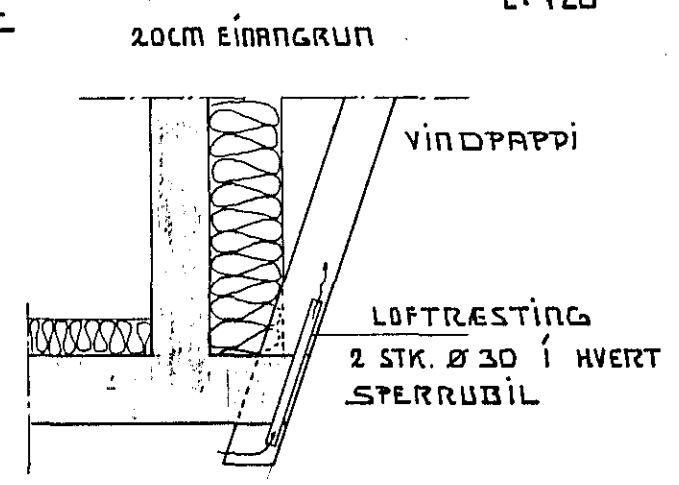

SKA TEIKNINGU B-III	OKT 1988
STUÐLABERG 42-44 HAFNARFJÖRÐI	MELIKVÆÐI
SPERRUR	1:50 1:20
TEKNIÞJÓFUSTA SVEINS KARLSSONAR TFÍ HRAUNBRÚN 12 220 HAFNARFJÖRÐUR 91-54223	TEIKNING B-IV

*Summar*