



Samþykkt á fundi bygginga-
nefndar þ. 28.7. 1988


BYGGINGAFULLTRÚINN
[HAFNARFIRÐI

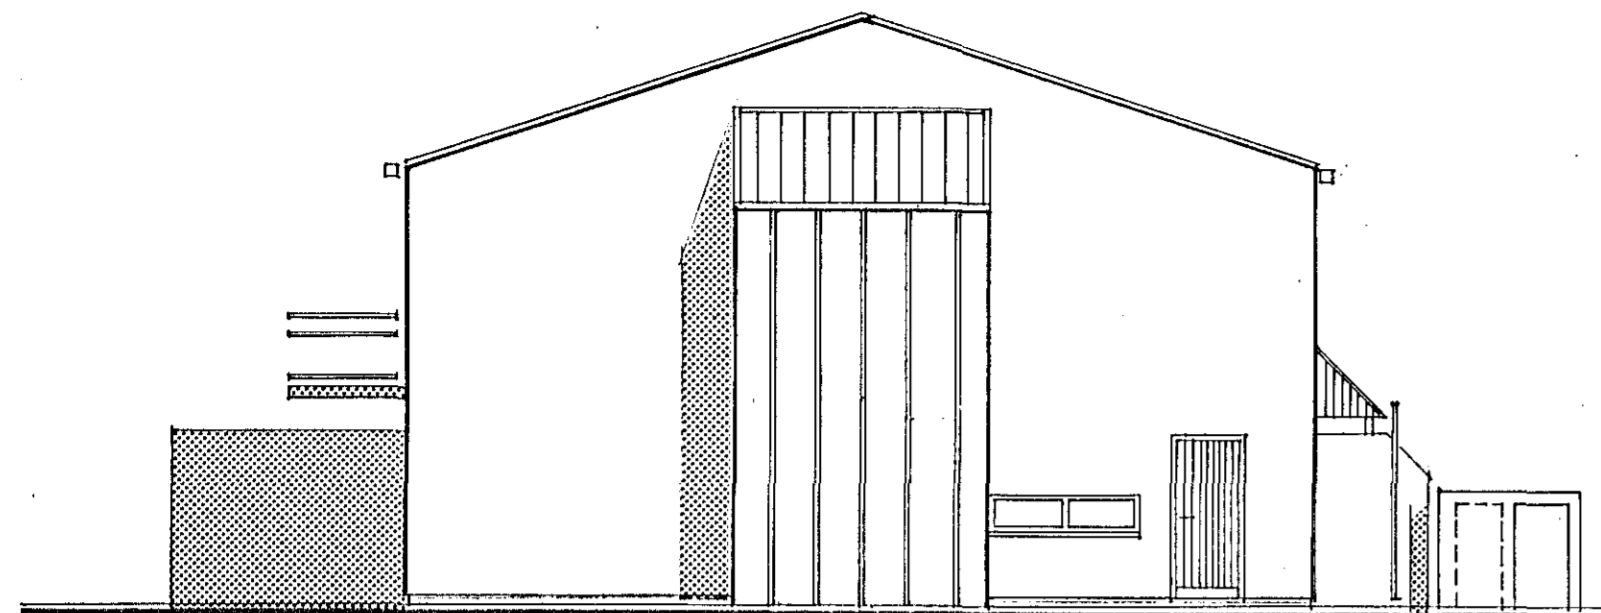


VESTUR

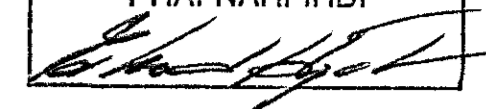


NORDUR

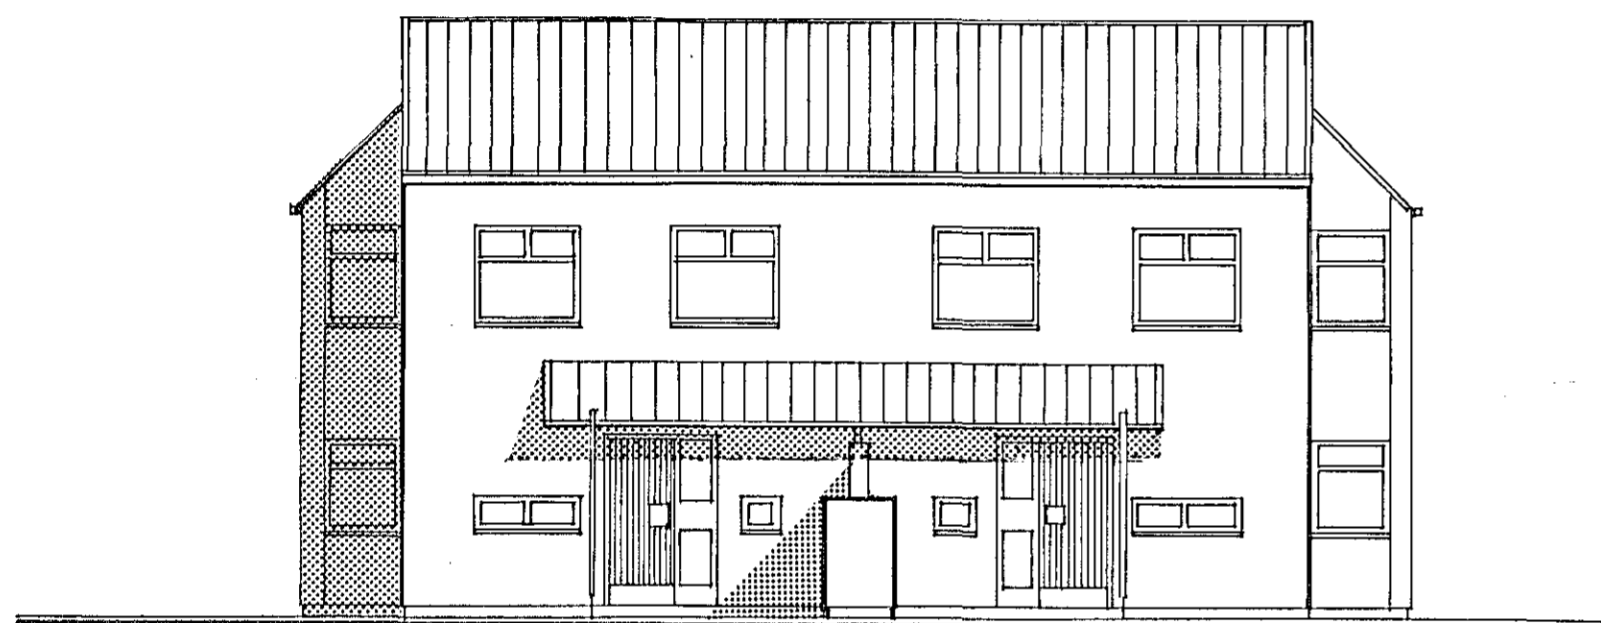


SÚÐUR

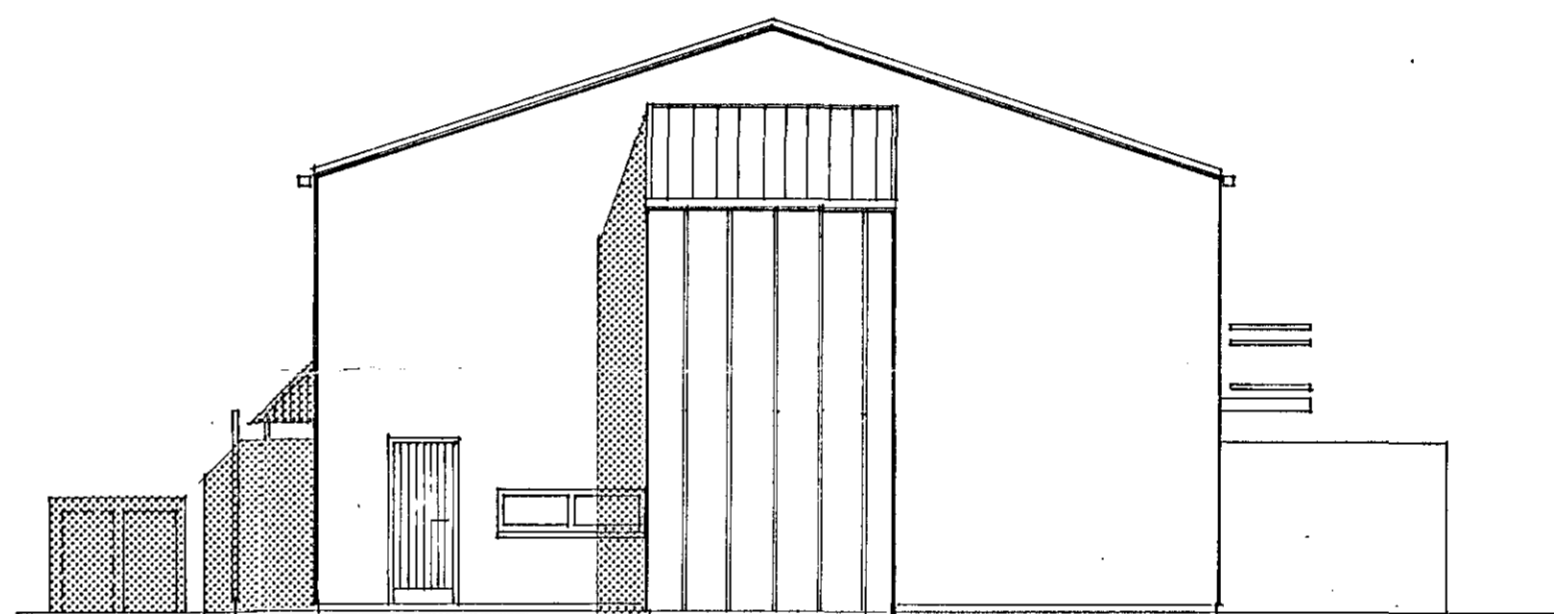

AUSTUR

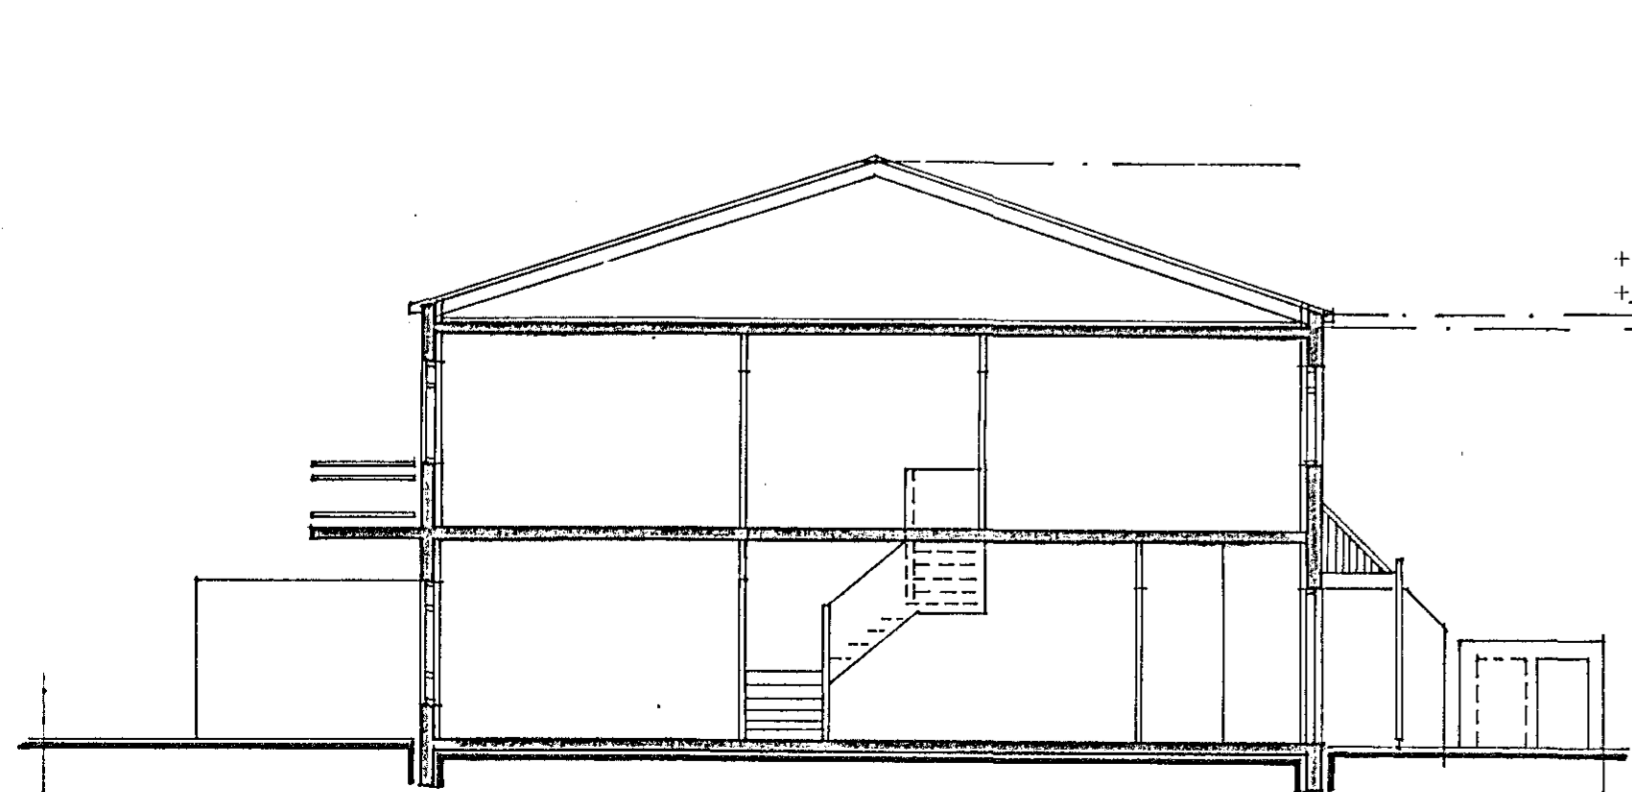

SNIDMYND AA

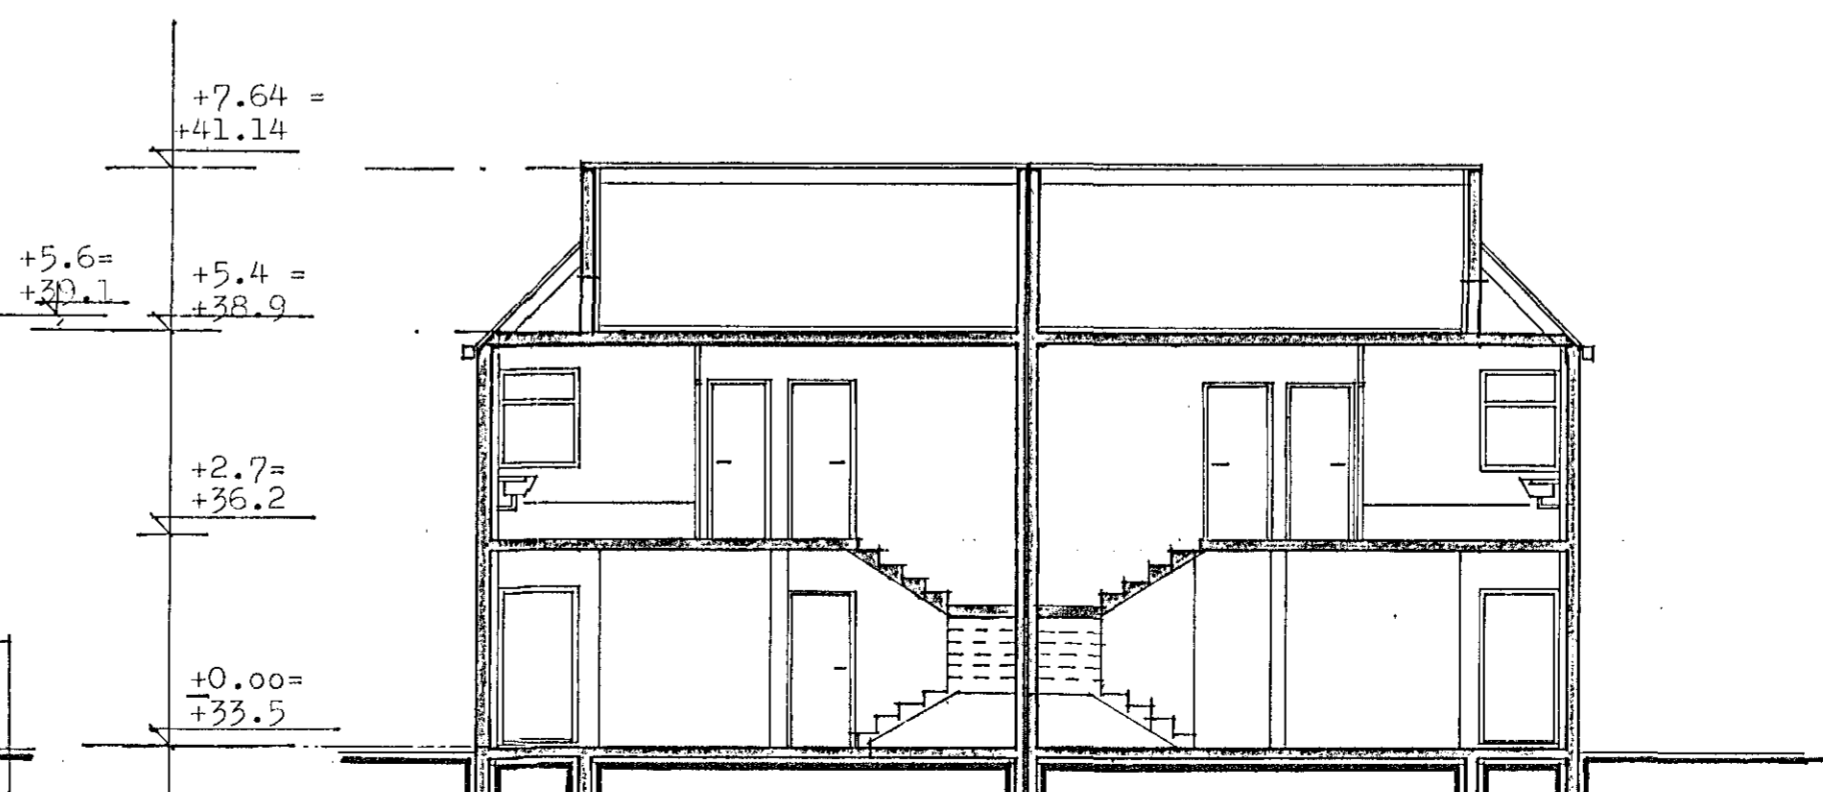

SNIDMYND BB

STUÐLABERG 42-44 HAFNARFIRÐI

Útlits og sniðmyndir

18.07.

mkv: 1:100 dags: 1988 teikn.er bl.

SIGURPÓR ABALSTEINSSON ARKITEKT FAÍ



02