


SKÝRINGAR:


GRUNNMYND ÞAKS SJÁ BL. NR. 1-07
ALMENNARSKÝR SJÁ BL. NR. 1-04.

FRÁGANÐUR BITA Í VEGG A L:5

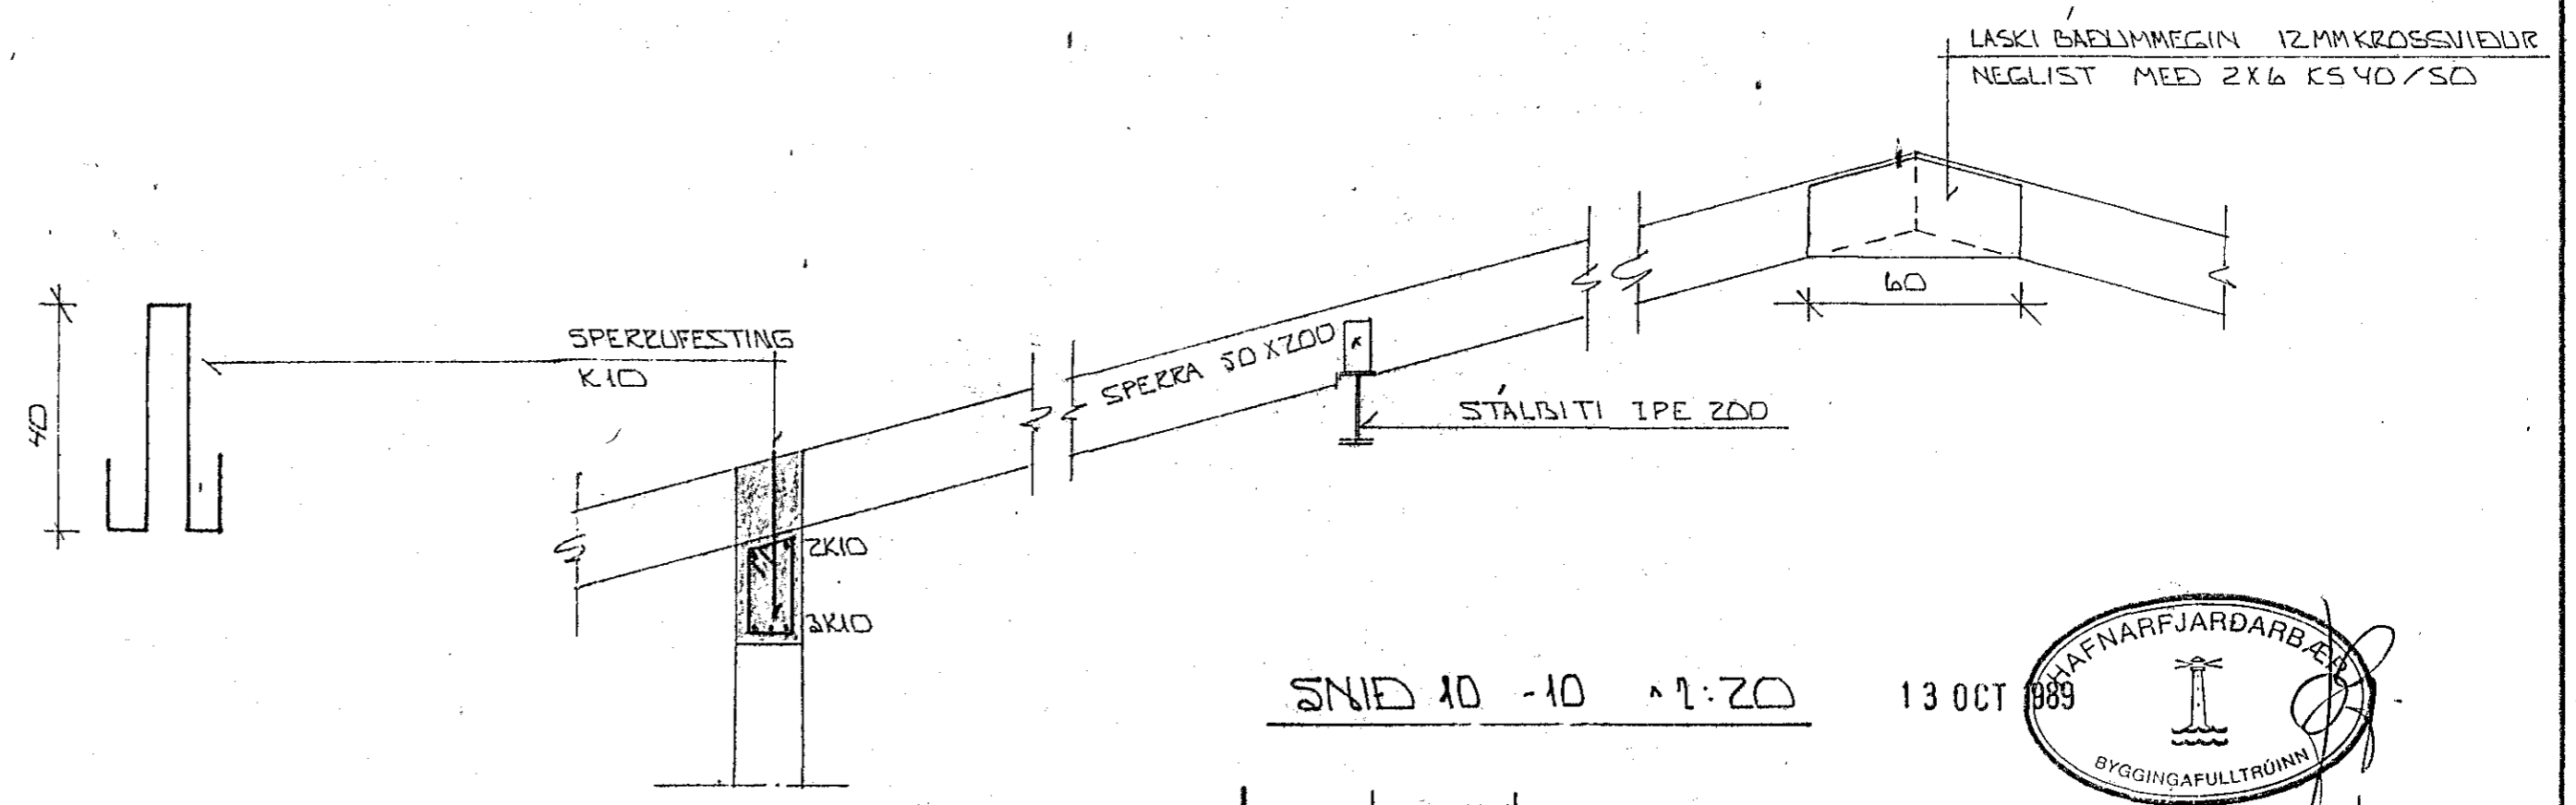

SNIED 10 -10 A 1:20

13 OCT 1989

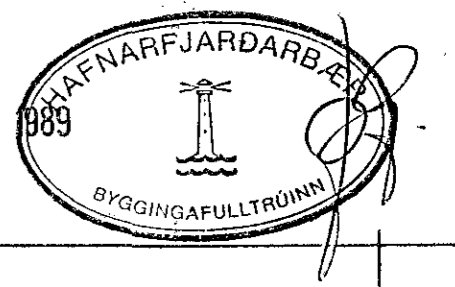

BR.NR.	DAGS	EDLI BREVTINGAR,	SIGN.
		STUÐLABERG 100 HAFNARFJERÐI	DAGS SEPT '89
		ÞAKVIRKI: GRUNNMYND OG SÉRMYNDIR.	HANNAÐ
		MÆLIKV. 1:5 A 1:20	TEIKNAD
		SIGURÐUR ÞORLEIFSSON TEKNIFRÆÐINGUR F.T.F.I.	VERK NR. 8925
		STRANDGÖTU 11 HAFNARFJERÐI SÍMI 54751	BLAD NR. 1-08