

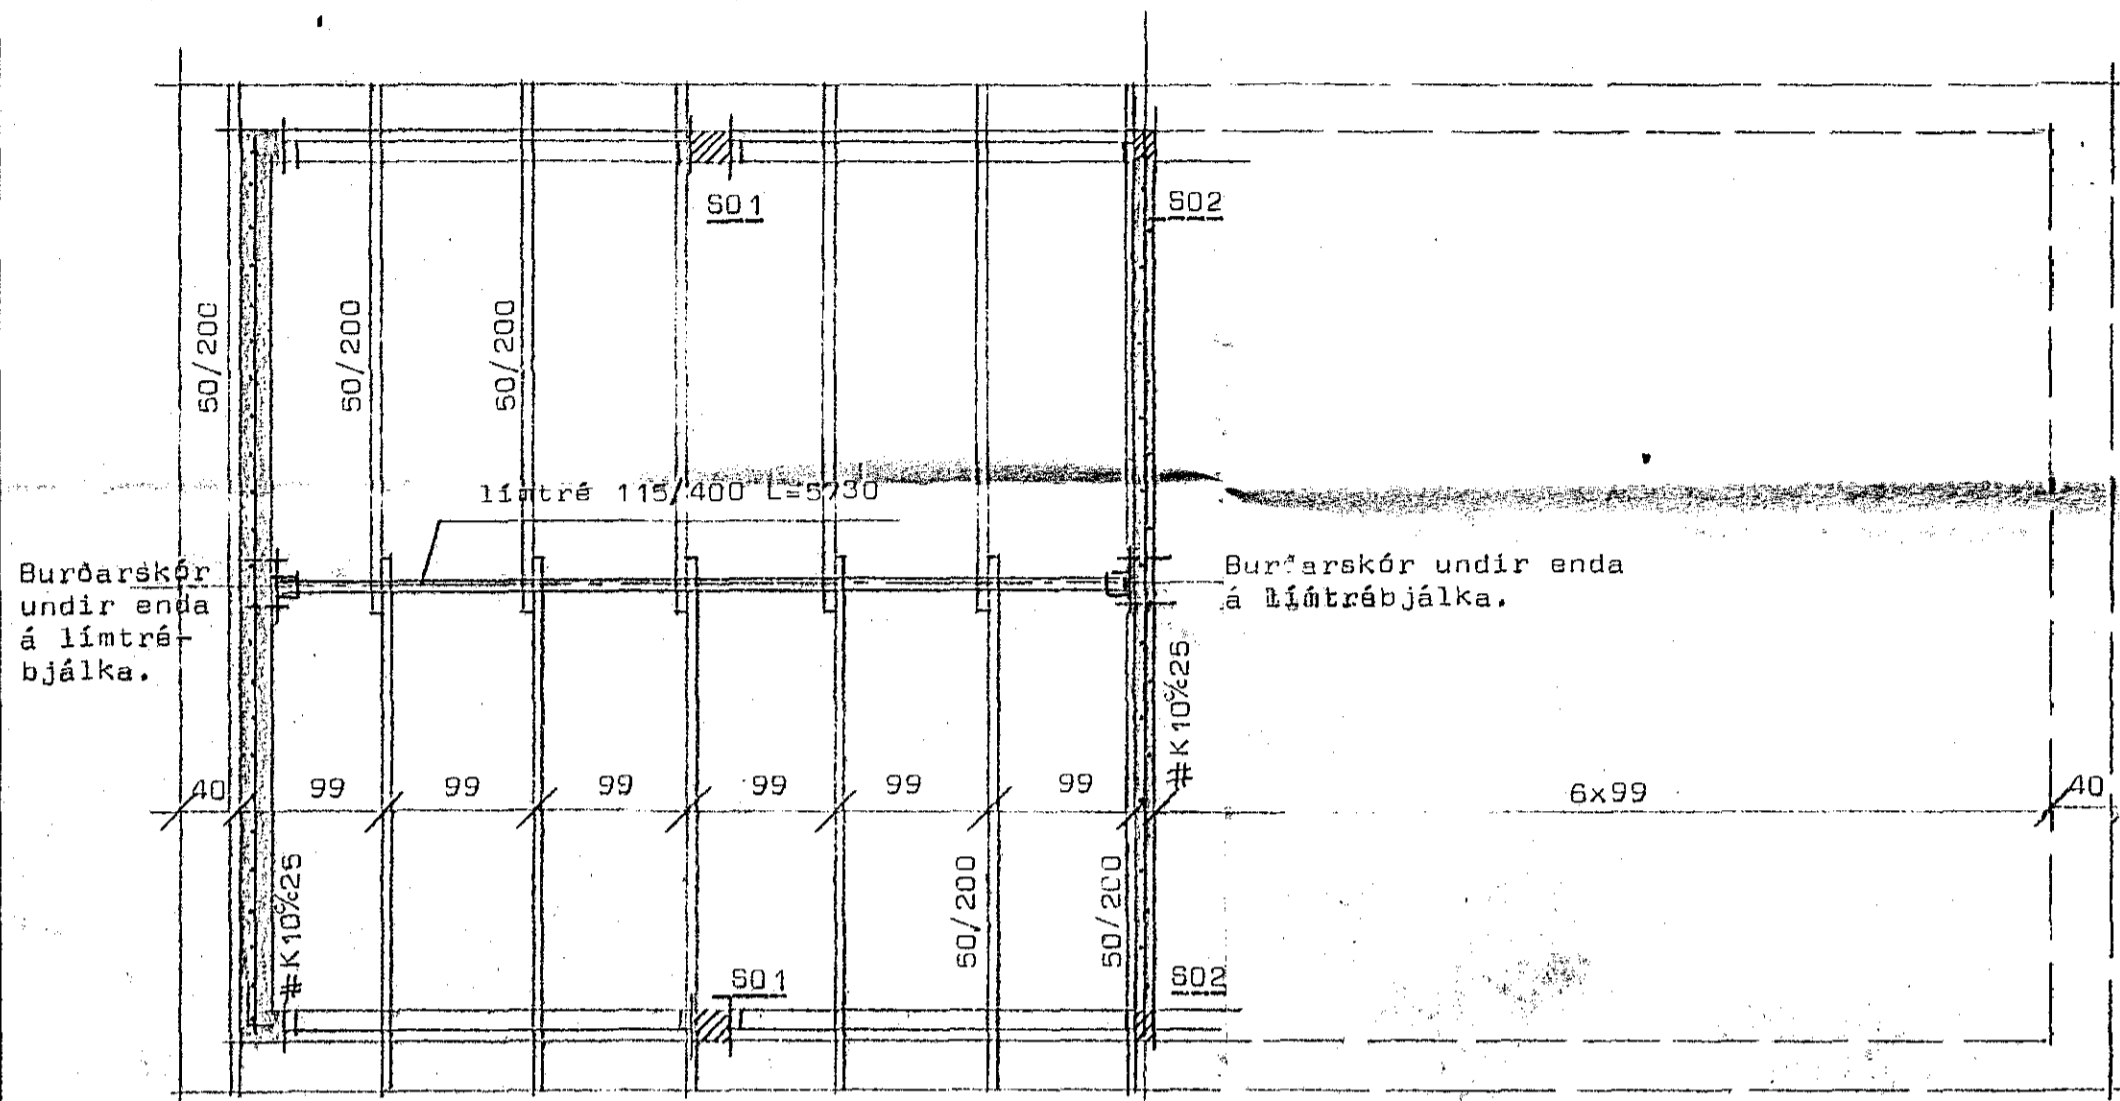
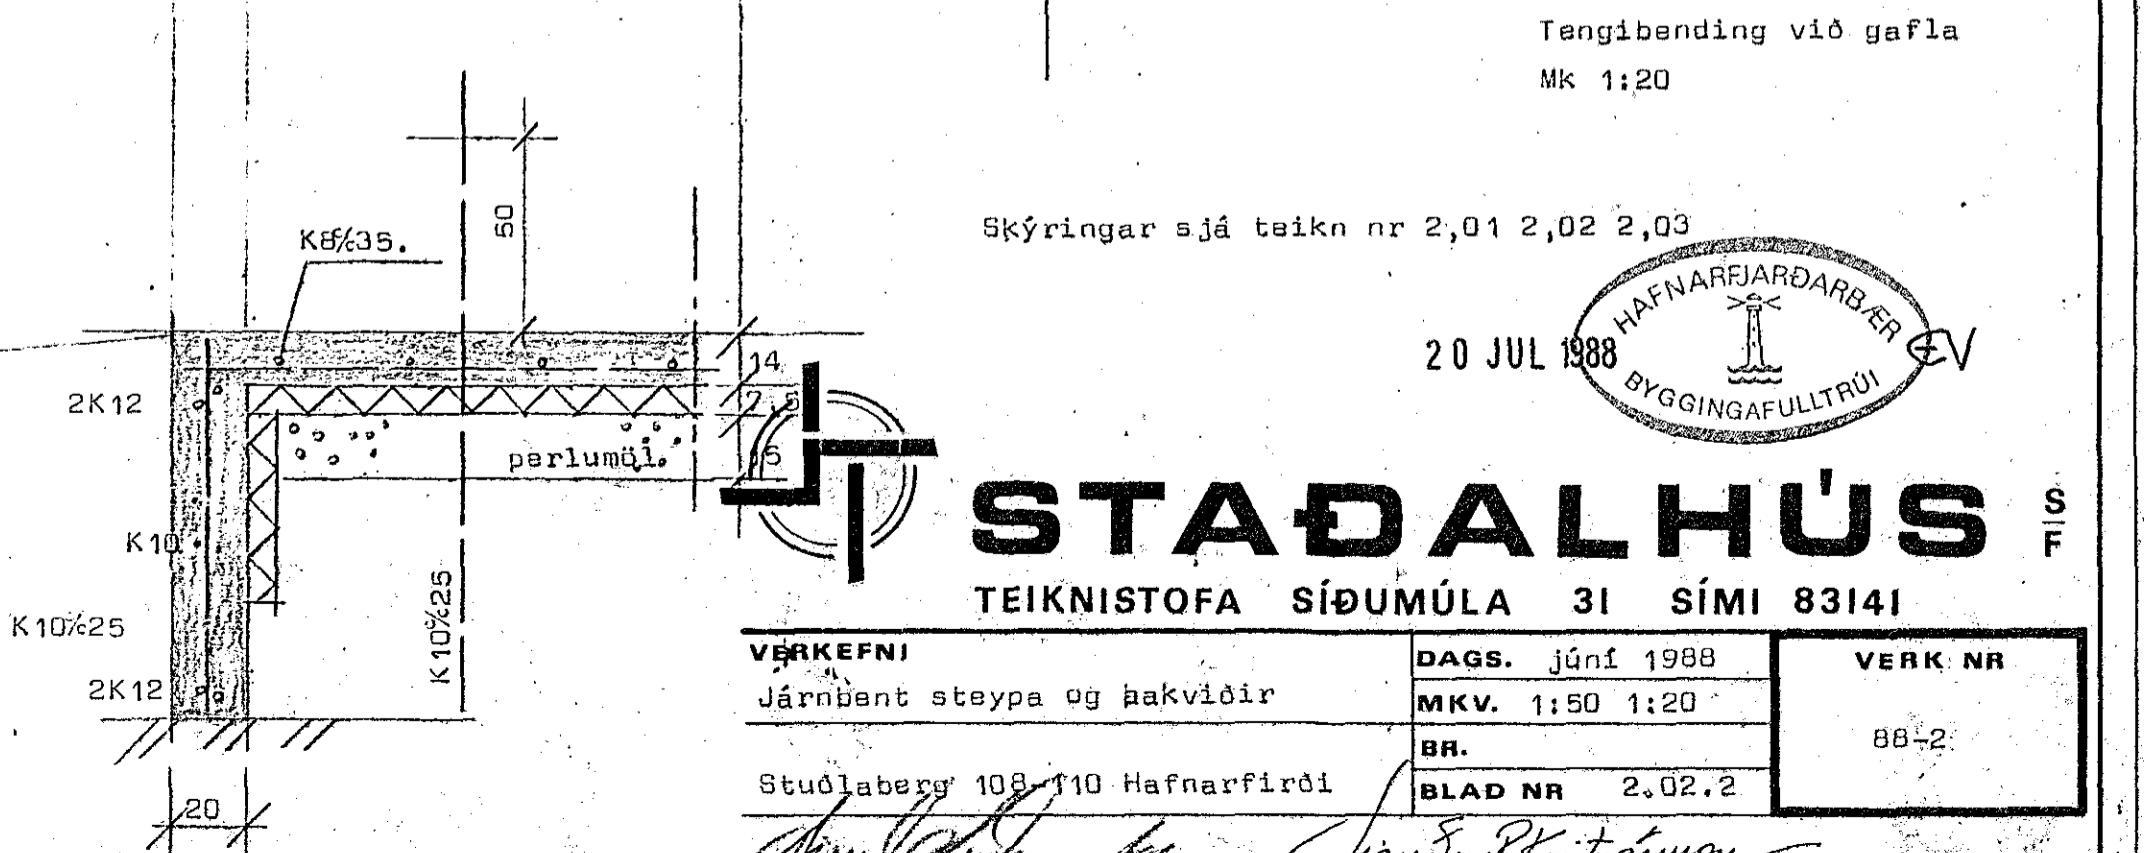
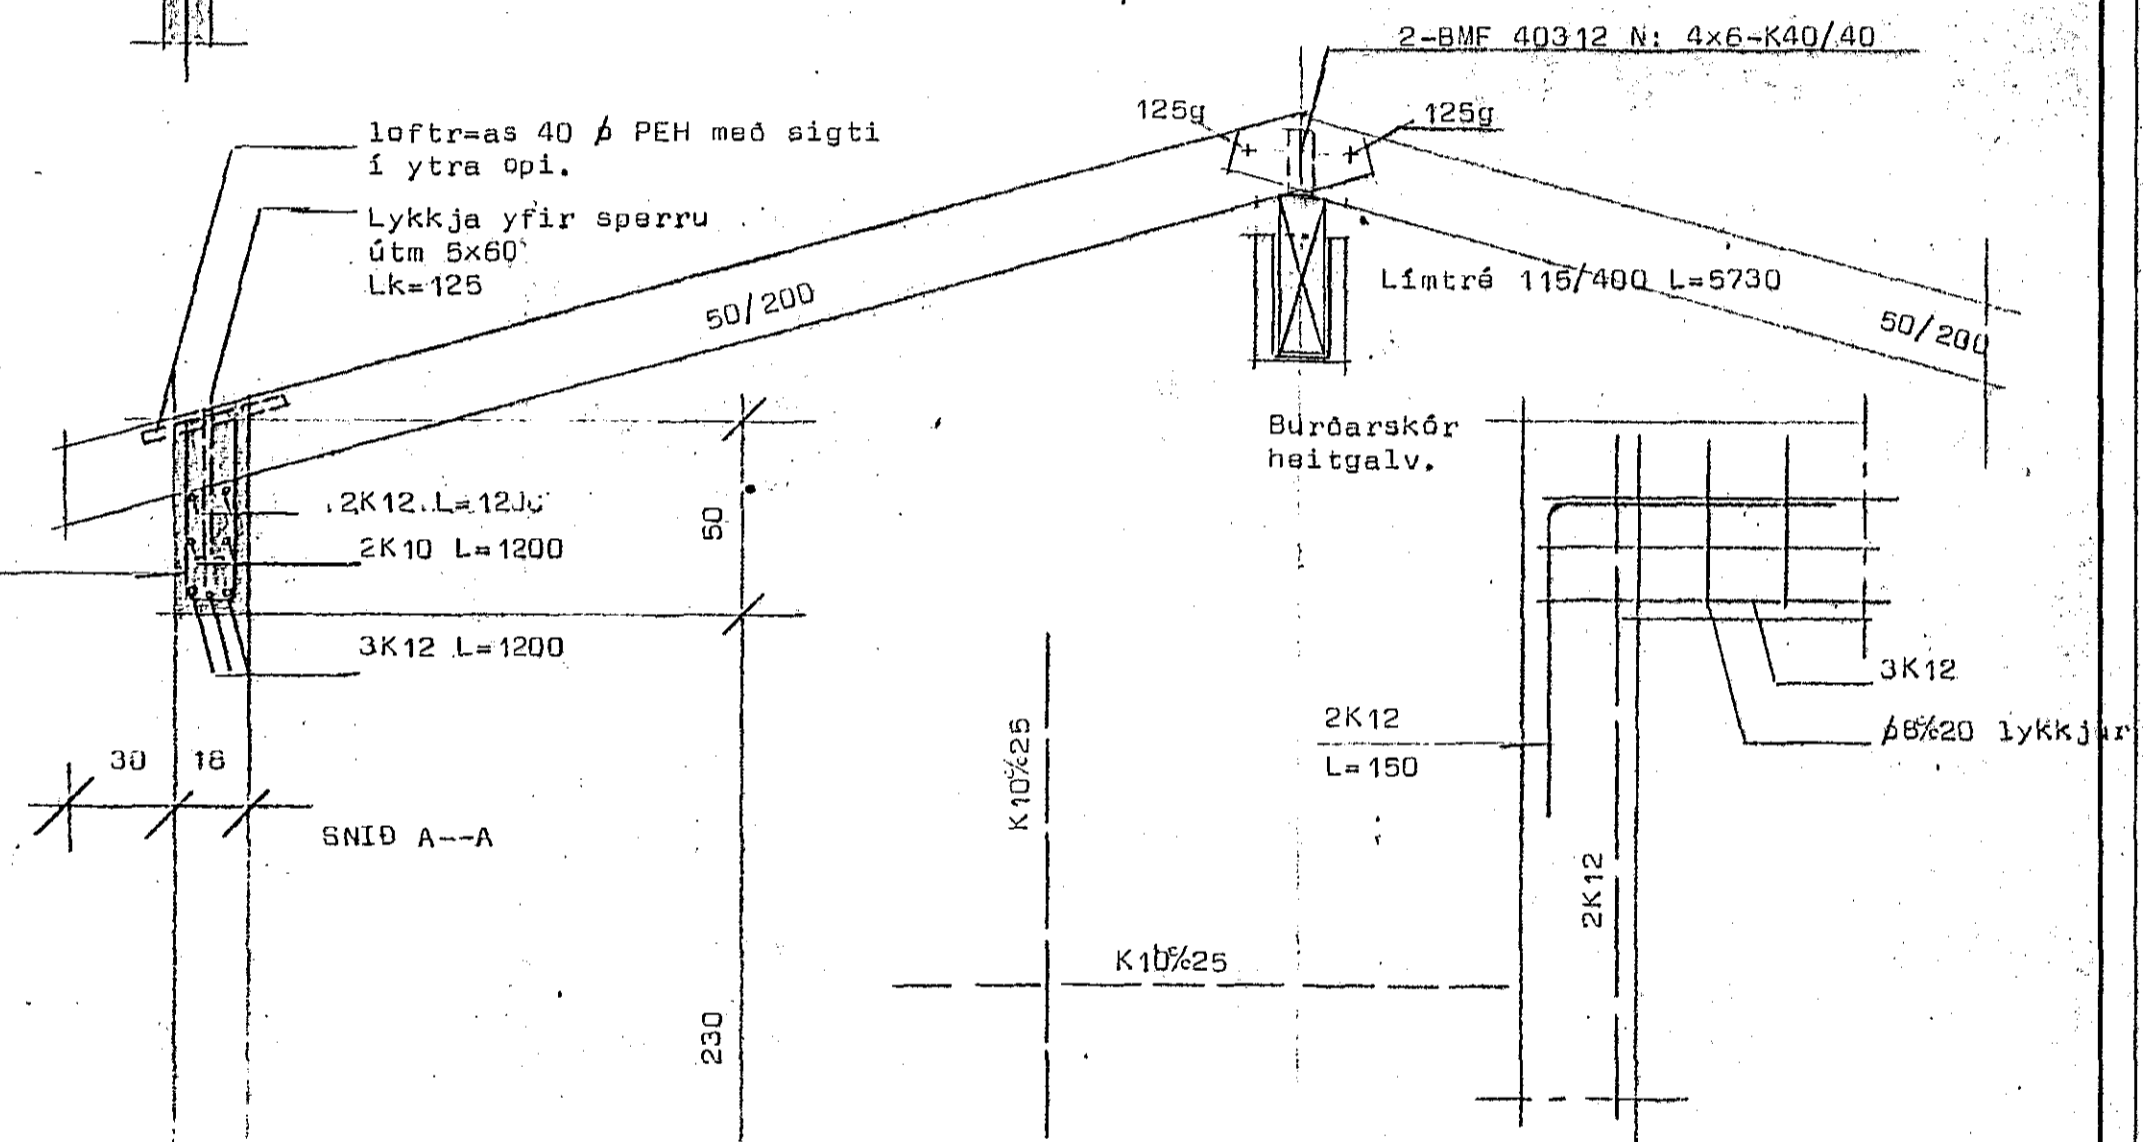


Stuðlaberg 102-110 Hafnarfirði

Bilgeymsla

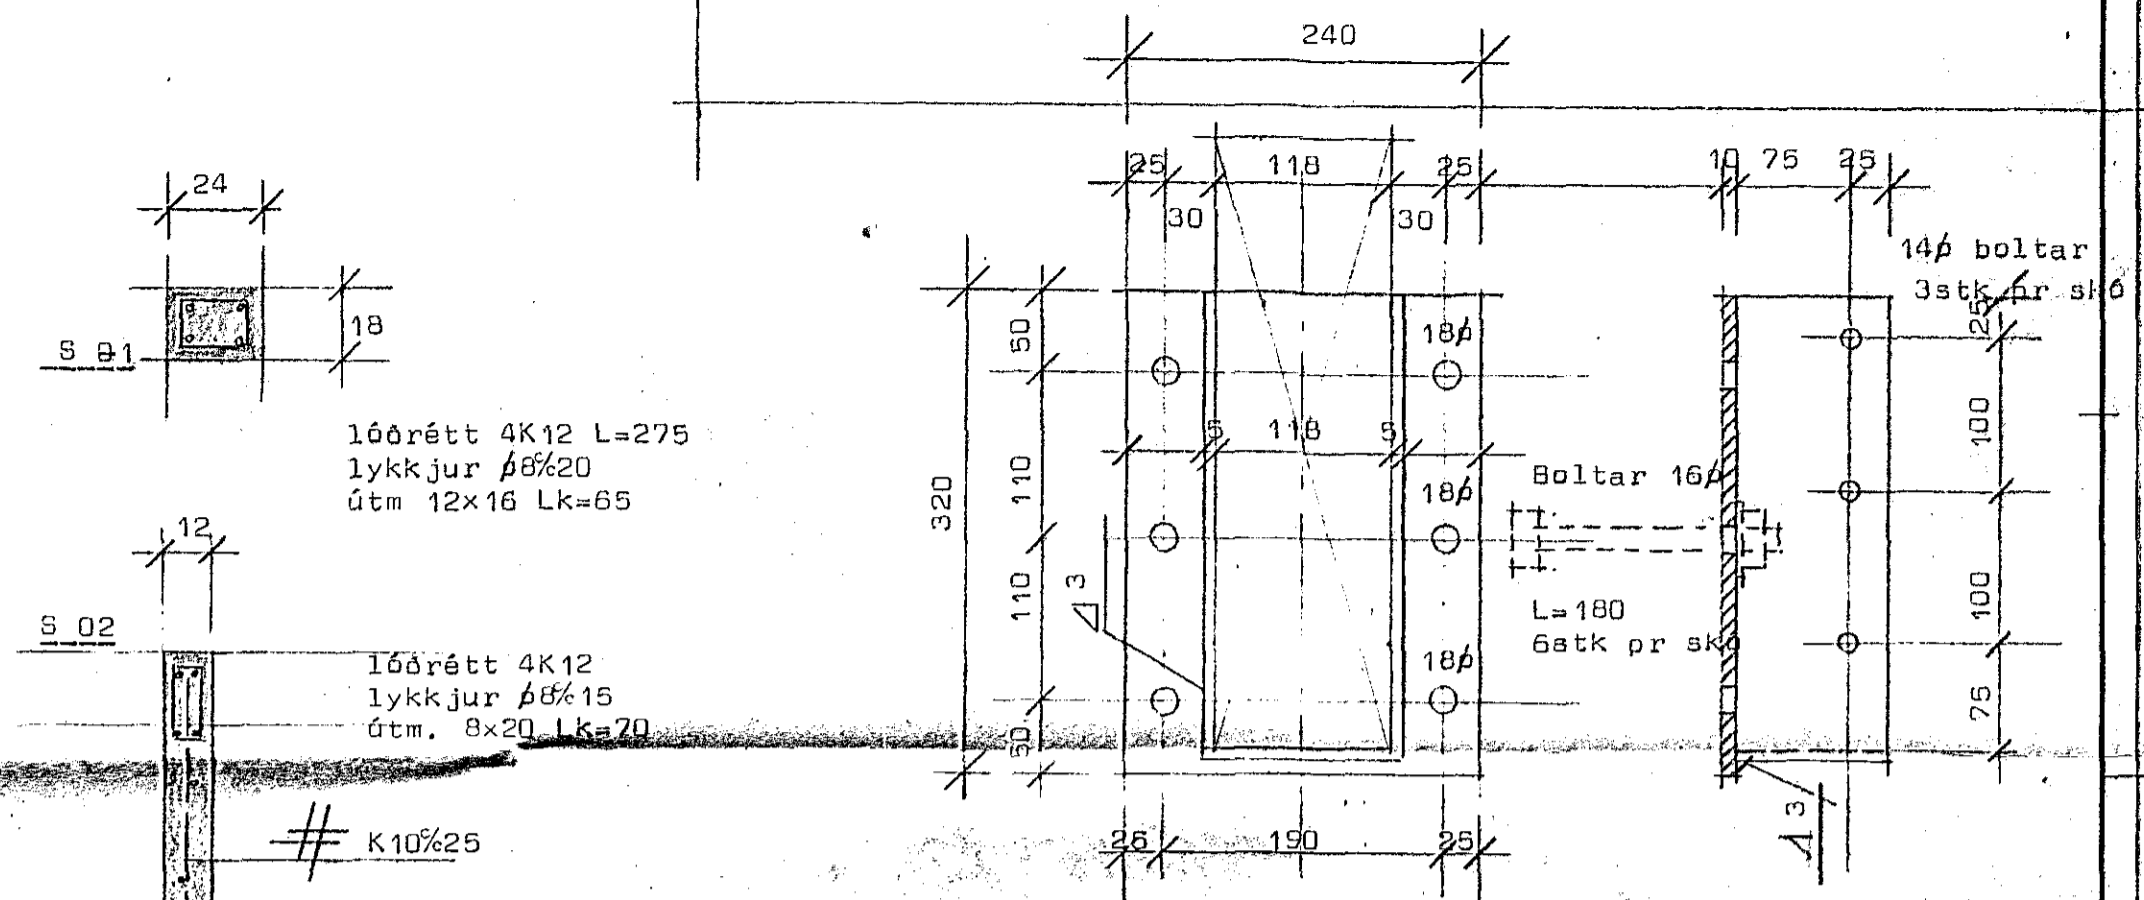


Þakviðir grunnmynd
MK 1:50

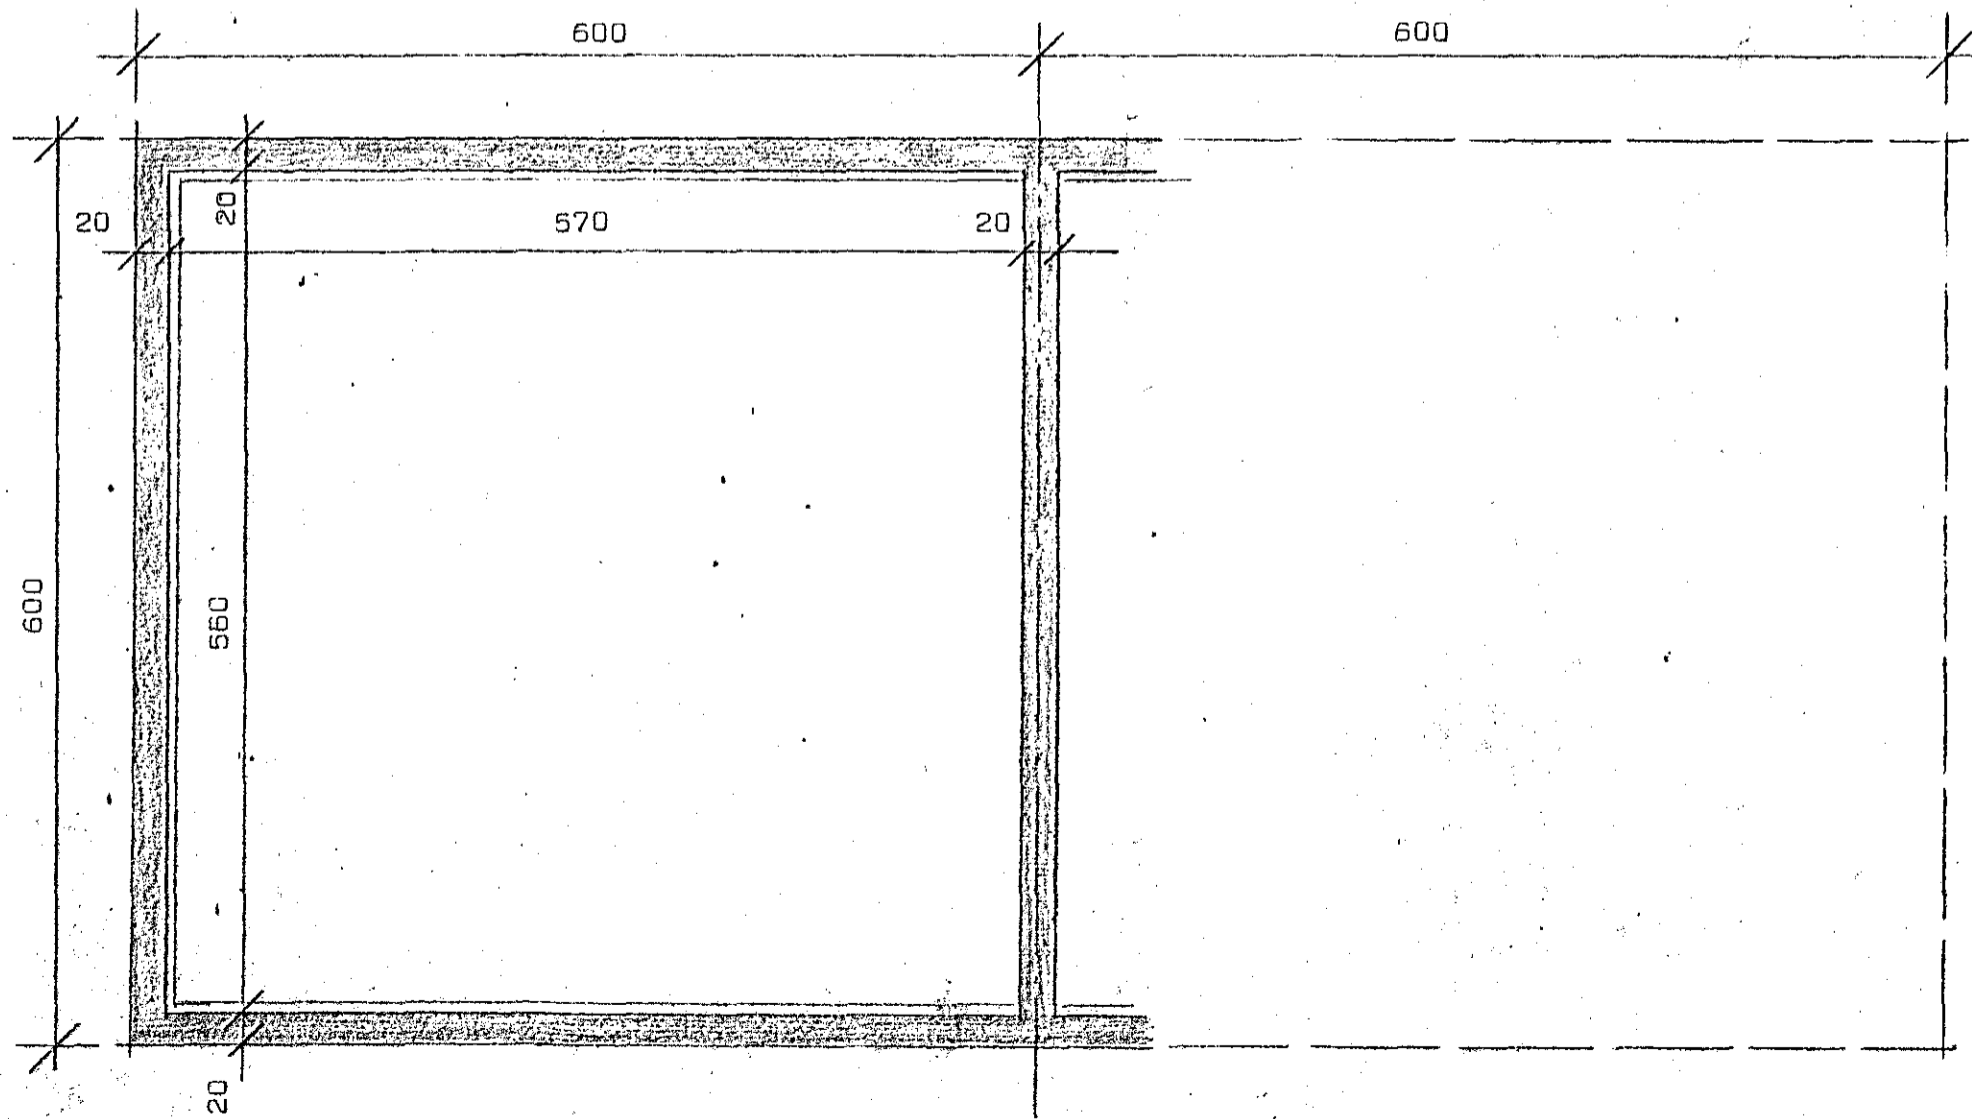

Tengibending við gafla
MK 1:20

Skýringar sjá teikn nr 2,01 2,02 2,03

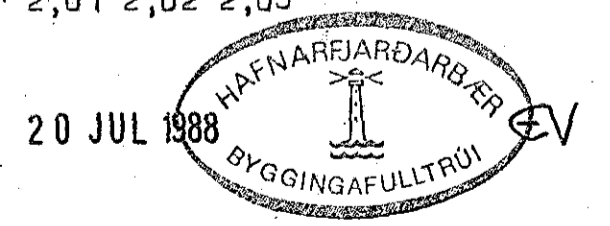

STAÐALHÚS S F
TEIKNISTOFA SÍÐUMÚLA 31 SÍMI 83141

| | | |
|---|-----------------|-------------------------------|
| VERKEFNI Járnþent steypa og þakviðir | DAGS. júní 1988 | VERK NR 88-2 |
| | MKV. 1:50 1:20 | |
| Stuðlaberg 102-110 Hafnarfirði | BR. | |
| | BLAD NR 2.02.2 | |
| | | |
| SIGURÐUR GUDMUNDSSON | | SIGURÐUR P. KRISTJÁNSSON EFTI |