UNDIRSTÖÐUR, Grunnmynd. 1:50

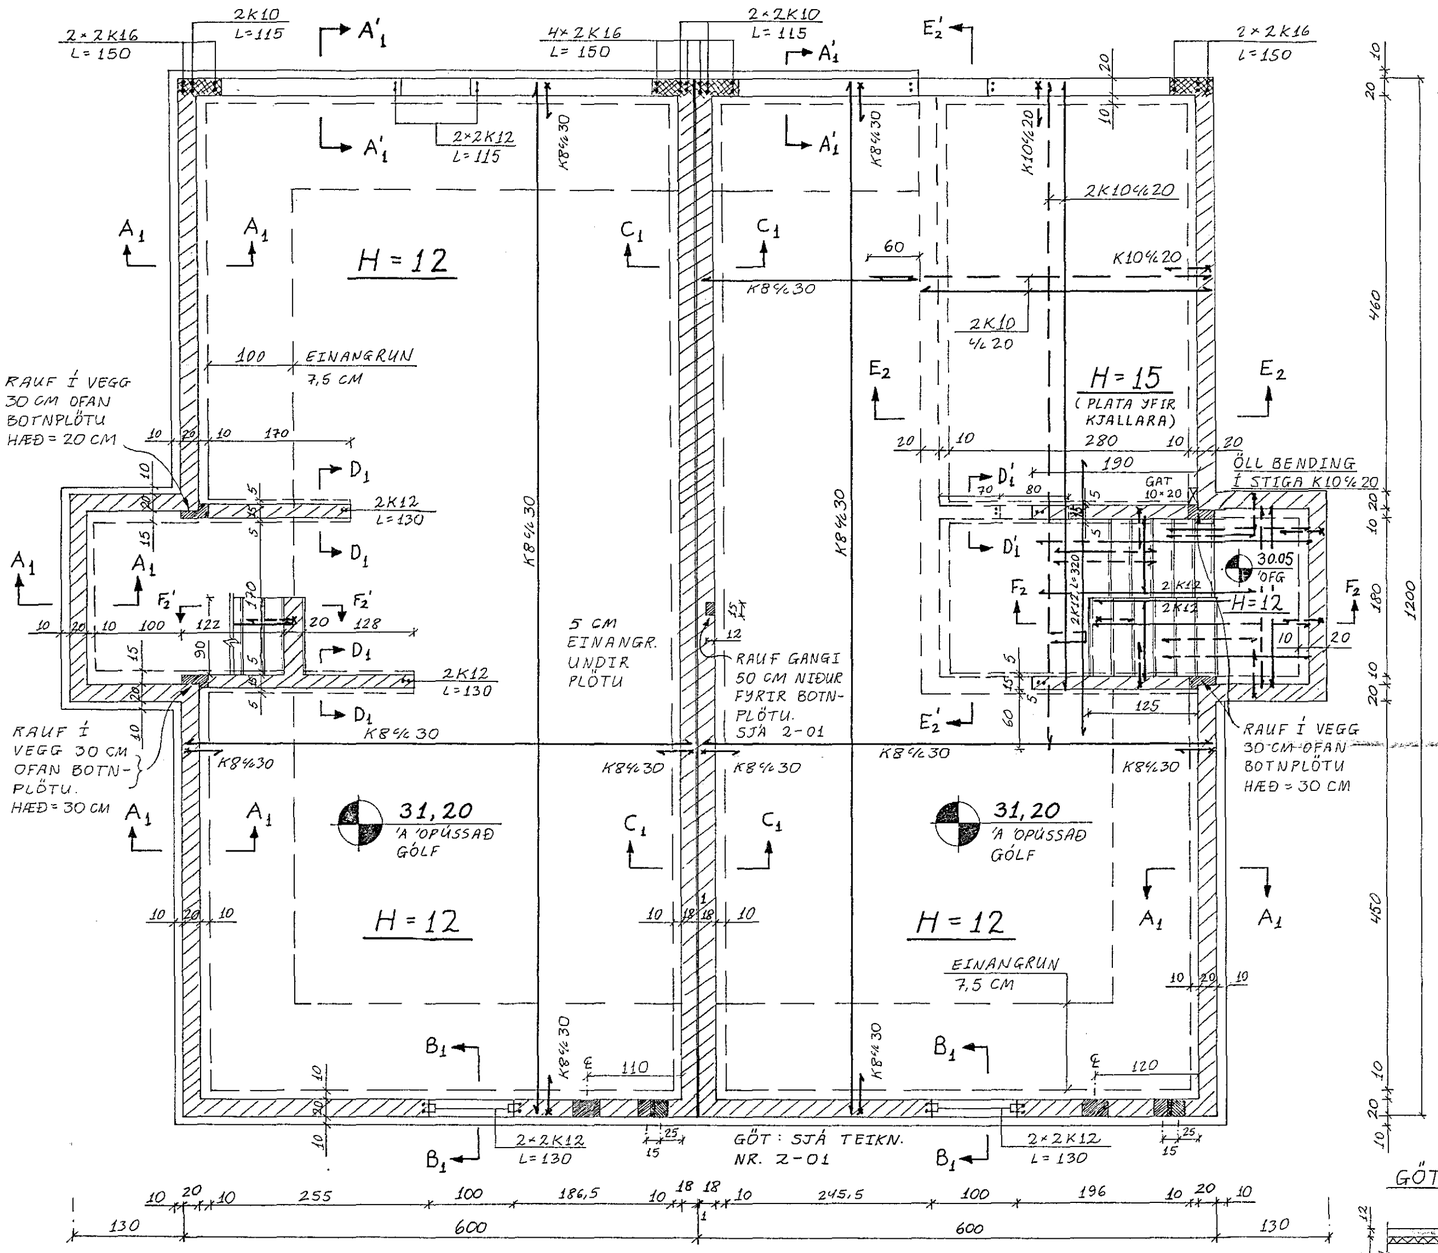

SNIÐ A_1-A_1. 1:20

SNIÐ A'-A' ER EINS, NEMA JÁRN STANDA 40 CM UPP ÚR PLÖTU.

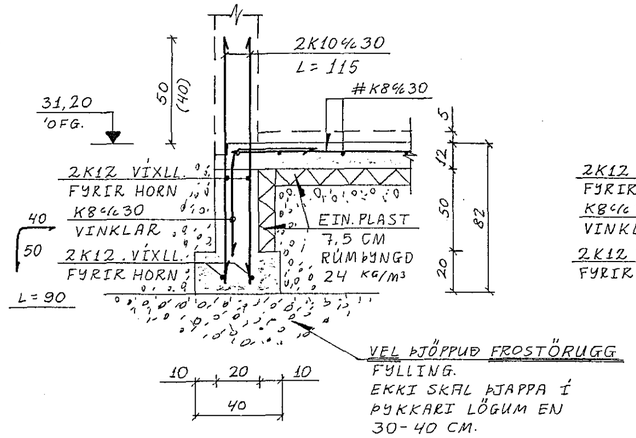

SNIÐ B_1-B_1. 1:20

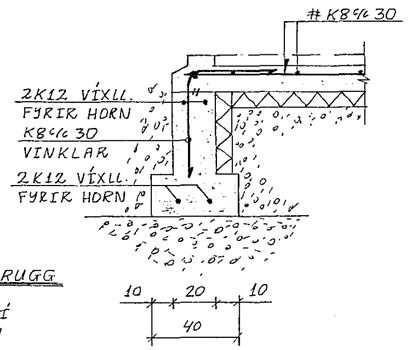

SNIÐ C_1-C_1. 1:20

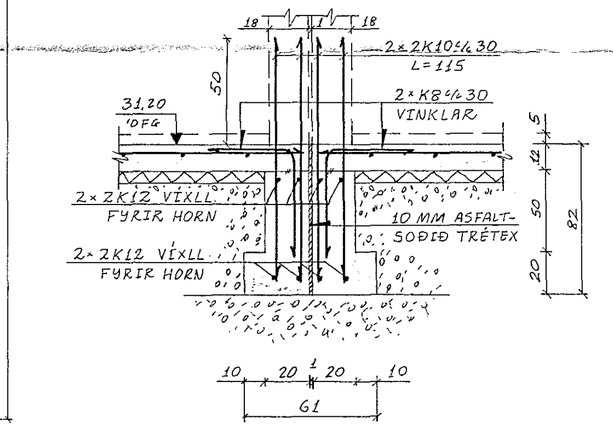

SNIÐ D_1-D_1. 1:20

SNIÐ D'-D' ER EINS NEMA SÖKKULHÆÐ 30 CM OG GRUNDAÐ Á KLÖPP. ÓEIN. UNDIR PL.

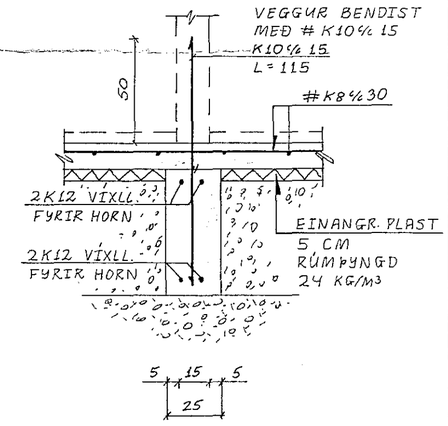

GÖT Í SÖKKLA. 1:50

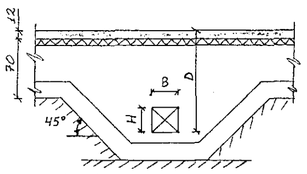

ATHUGIÐ AÐ GRAFA SKAL FYRIR DÝPKUN SÖKKLA EFTIR AÐ ÞJAPPAÐ HEFUR VERIÐ VANDLEGA.

TÁKN:

- a.b. — TÁKNAR HÆÐIR Á ÓPÚSSUÐUM GÓLFUM.
- H= — TÁKNAR PLÖTUÞYKKT Í CM.
- JÁRNBENTIR VEGGIR
- JÁRNBENTAR SÚLUR

SKÝRINGAR FYRIR UNDIRSTÖÐUR:

ÖLL ÓNEFND MÁL ERU Í CM NEMA K ER Í MM.
$\sigma_{JÖRÐ} \leq 25$ T/m² (ÞJÖPP. FYLLING); $\sigma \leq 60$ T/m² (KLÖPP)

BENDISTÁL: KS 40, TÁKNAÐ MEÐ K, (F_y = 400 N/mm²).

SKEYTING:

K8	MINNST	40 CM
K10	—"—	50 —
K12	—"—	60 —
K16	—"—	70 —

JÁRN SKULU VÍXLLEGGJAST FYRIR HORN.

STEYPA: UNDIRSTÖÐUR + BOTNPLATA: S 200
SIGMÁL ≤ 10 CM.; TITRA SKAL STEYPU.
V/S-TALA ≤ 0.50; SEMENT ≥ 300 KG/M³.
ÍBLANDAÐ LOFT = 5.5 % ± 1.0 %; Dmax ≤ 3,2 CM

Í VEGGENDA OG UPP MEÐ HURÐAOPUM KOMI 2K12 NEMA ANNAÐ SÉ SÝNT.
UNDIR BOTNPLÖTU SKAL KOMA 5 CM FRAUÐPLAST- EÐA STEINULLAR-EINANGRUN. VIÐ ÚTVEGGI SKAL SETT 7,5 CM ÞYKK EINANGRUN UNDIR BOTNPLÖTU OG Á ÚTVEGGJASÖKKLA AÐ INNANVERÐU.
ÞRIFALAG SKAL HAFA LAGÞYKKT MINNST 5 CM OG NÁ UT LÁGMARKSDÝPT ÚT FYRIR UNDIRSTÖÐUR.
UTAN UM GÖT Í SÖKKLA SKAL SETJA 2K10 VIÐ HVERJA HLIÐ GATS OG SKULU JÁRNIN NÁ A.M.K. 50 CM ÚT FYRIR BRÚN GATS.

HAFNARFJARÐARBÆR
BYGGINGAFULLTRÚI
21 JÚN 1988

Reikn.	JK	APRÍL'88	Verkheiti: STUÐLABERG 112 OG 114
Teikn.	—"—	—"—	
Ath.			
Samþ.			
Kvarði: 1:50 1:20	Verkhluti: UNDIRSTÖÐUR, BOTNPLATA, GRUNNMYND OG SNIÐ, SKÝRINGAR.		Teikn.nr. 1-01

JÓN KRISTJÁNSSON.
FVFÍ. S. 78731