NORÐURHLIÐ, HLiðarmynd. 1:50

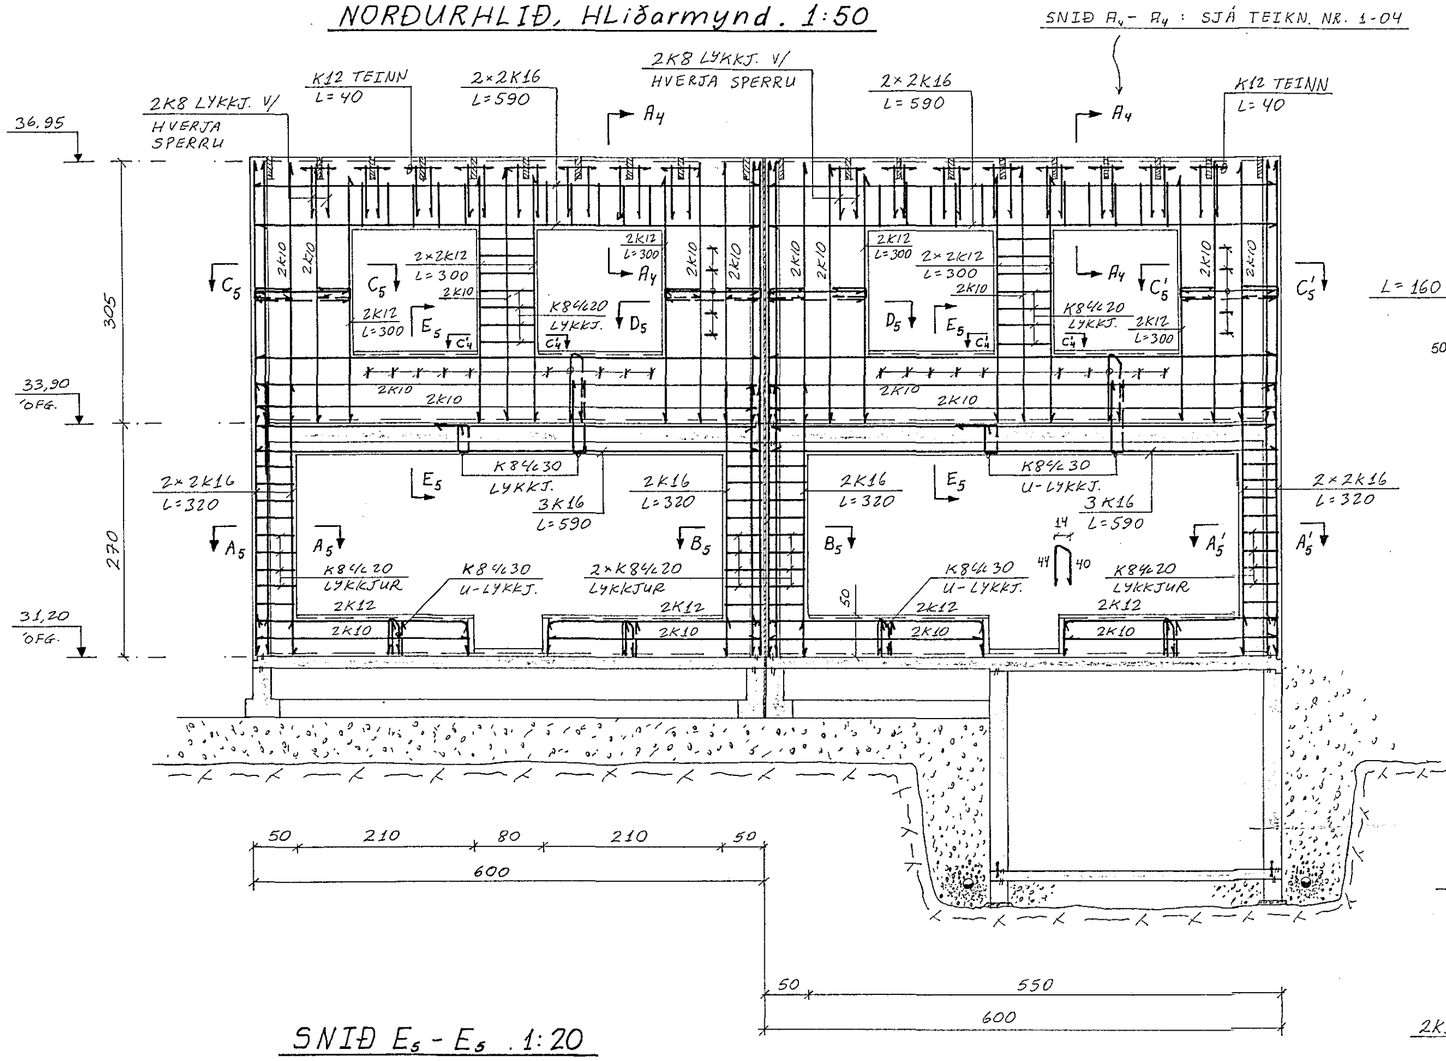

SNIÐ A5-A5. 1:20

SNIÐ A'5 - A'5 ER SPEGILMYND

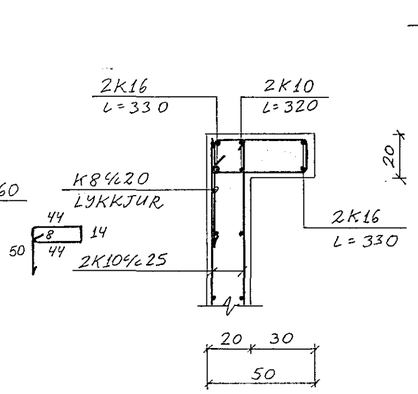

SNIÐ B5-B5. 1:20

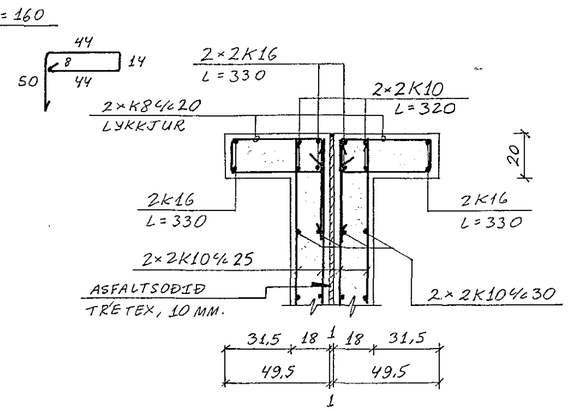

SNIÐ C5-C5. 1:20

SNIÐ C'5 - C'5 ER SPEGILMYND

SNIÐ D5-D5. 1:20

SNIÐ E5 - E5 . 1:20

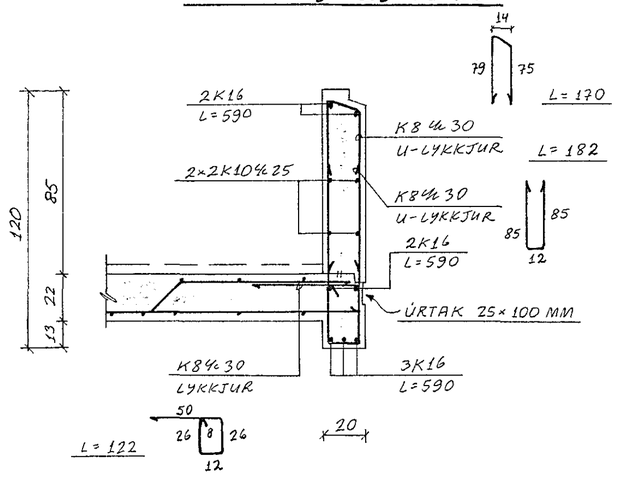

22 JUN 1988 HAFNARFJARÐARBÆR BYGGINGAFULLTRÚI

Reikn.	JK	APRÍL'88	Verkheiti: STUÐLABERG 112 OG 114	Teikn.nr. 1-05
Teikn.	—"—	—"—		
Ath.				
Samþ.				
Kvarði 1:50 1:20	Verkhluti: NORÐURHLIÐ HLIÐARMYND OG SNIÐ			JÓN KRISTJÁNSSON. FVFÍ. S. 78731