

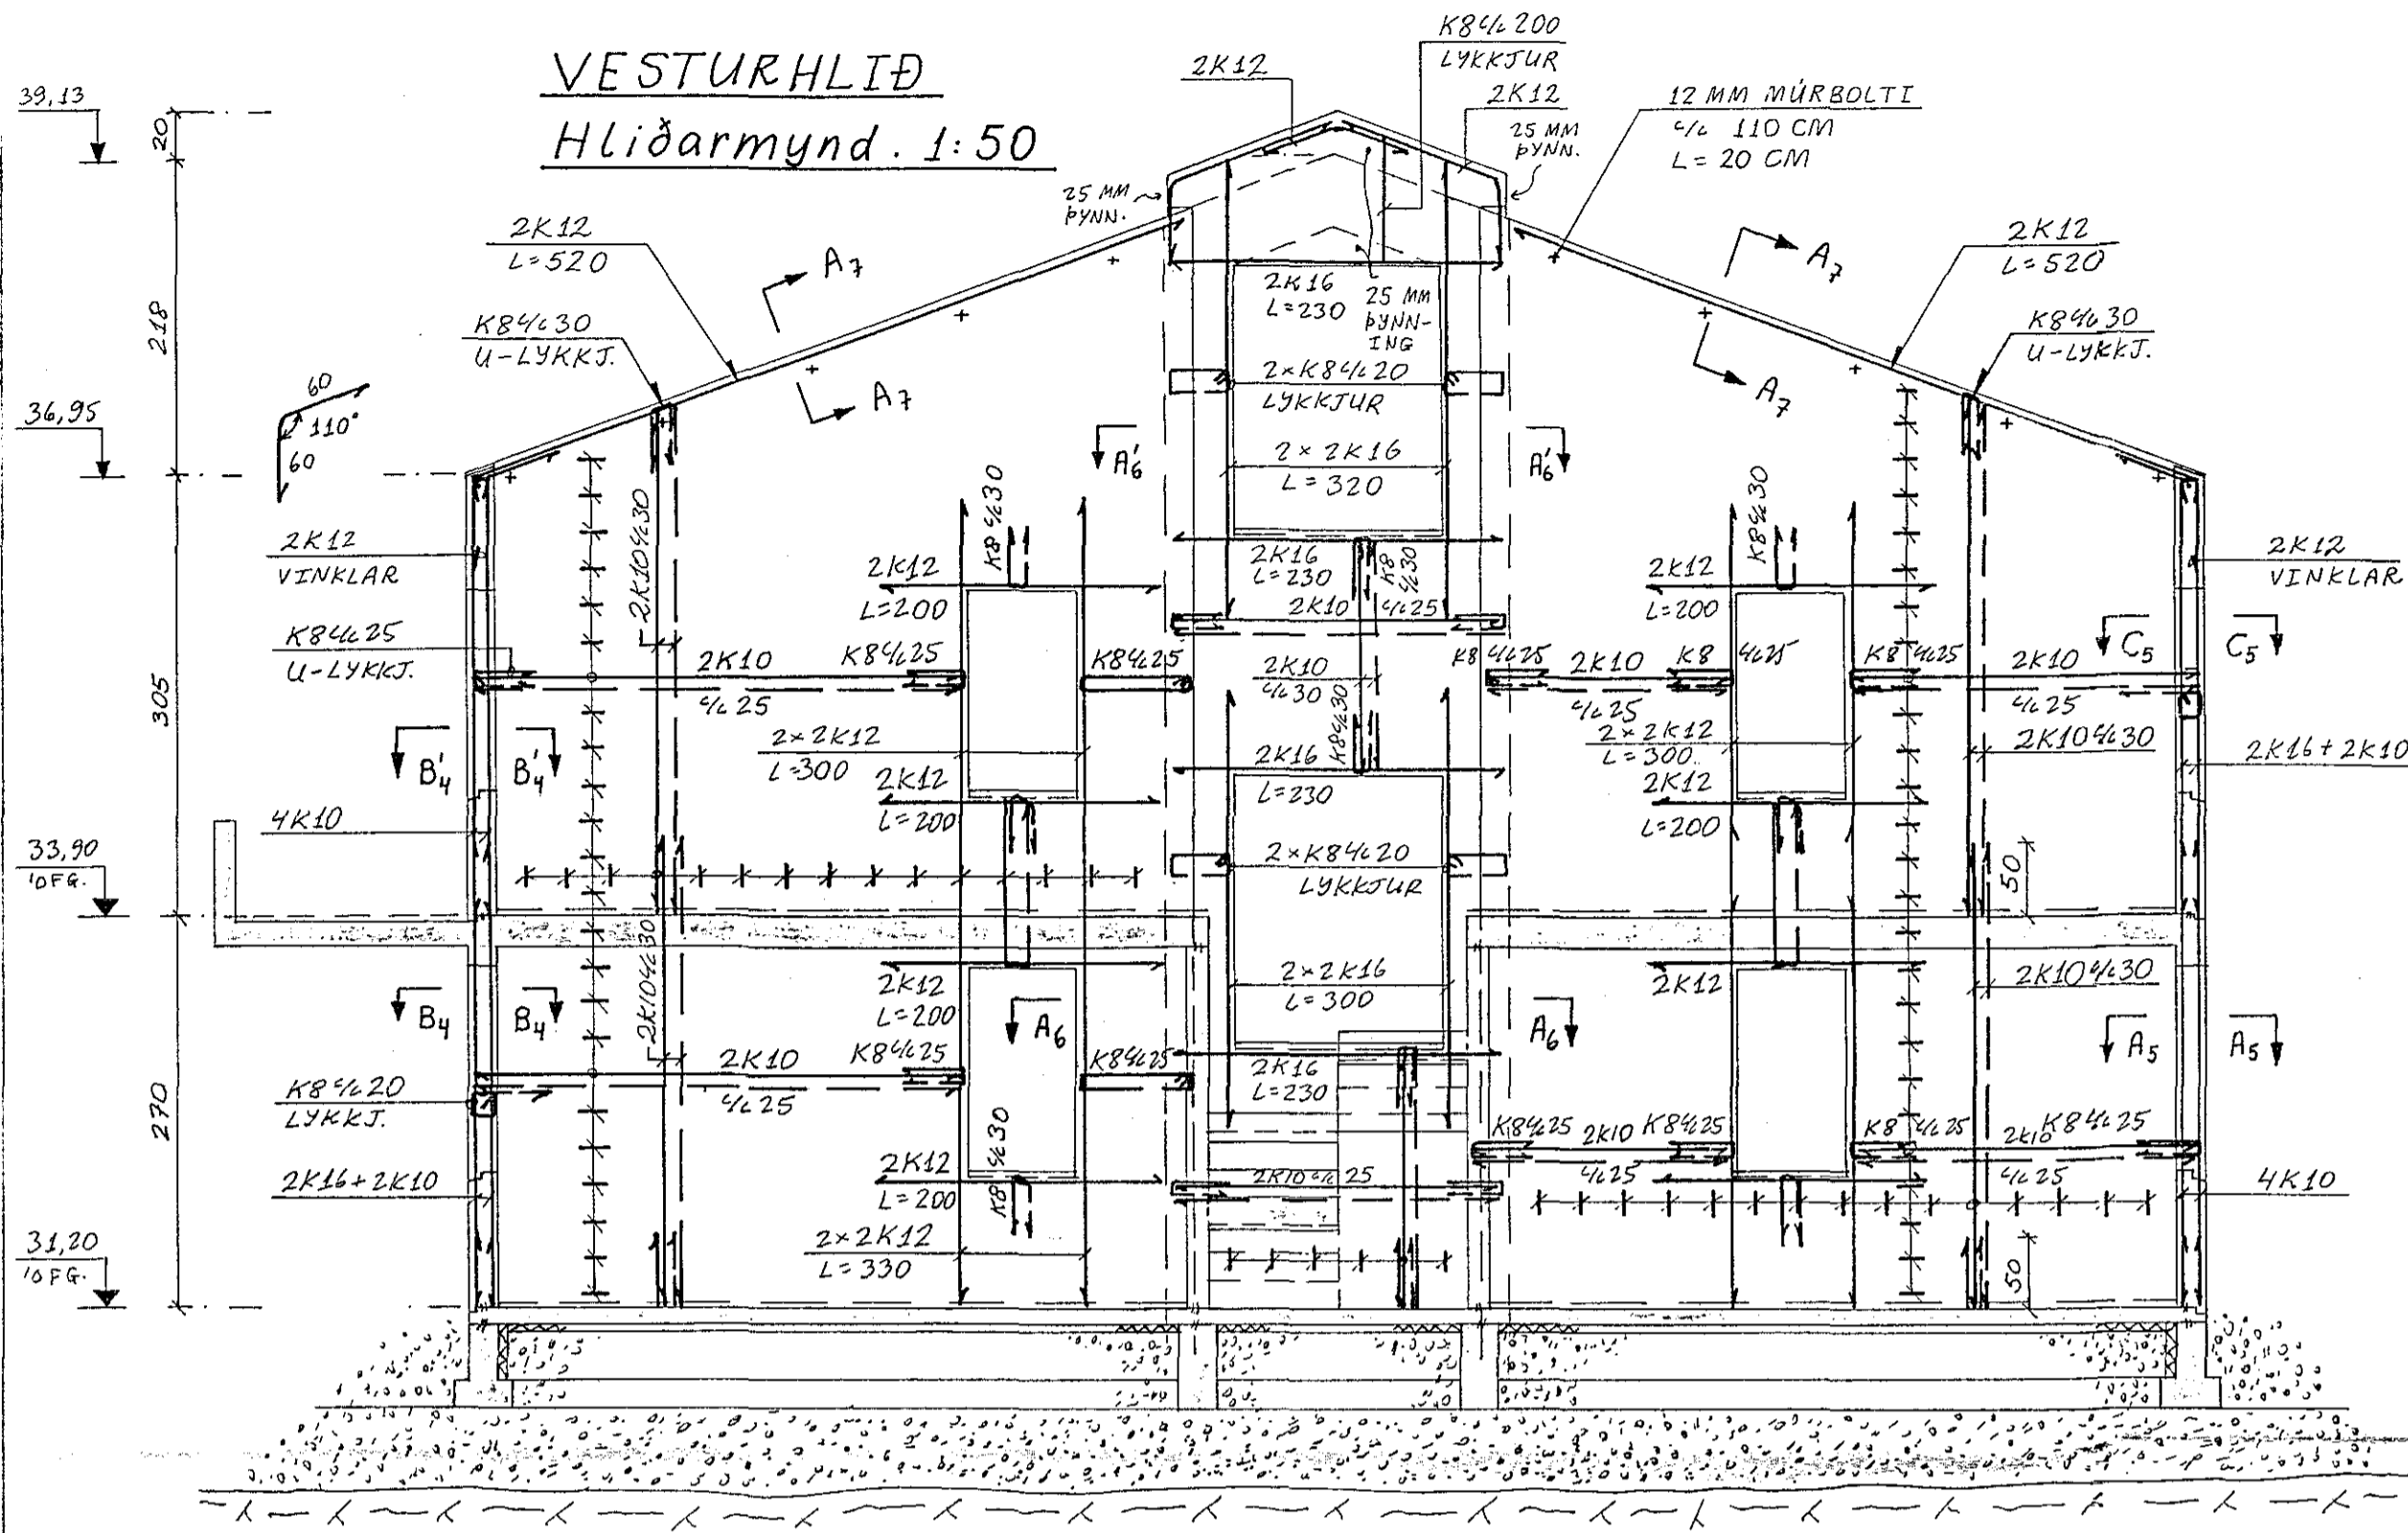


VESTURHLIÐ
Hliðarmynd. 1:50

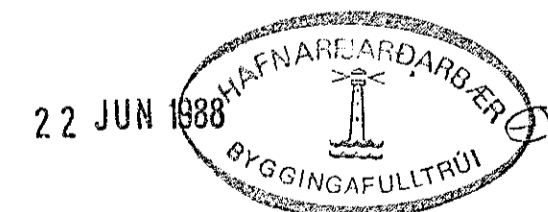

SNIÐ A6-A6. 1:20

SNIÐ A6-A6 ER EINS NEMA
GLUGGA VIÐ "X" SLEPPT

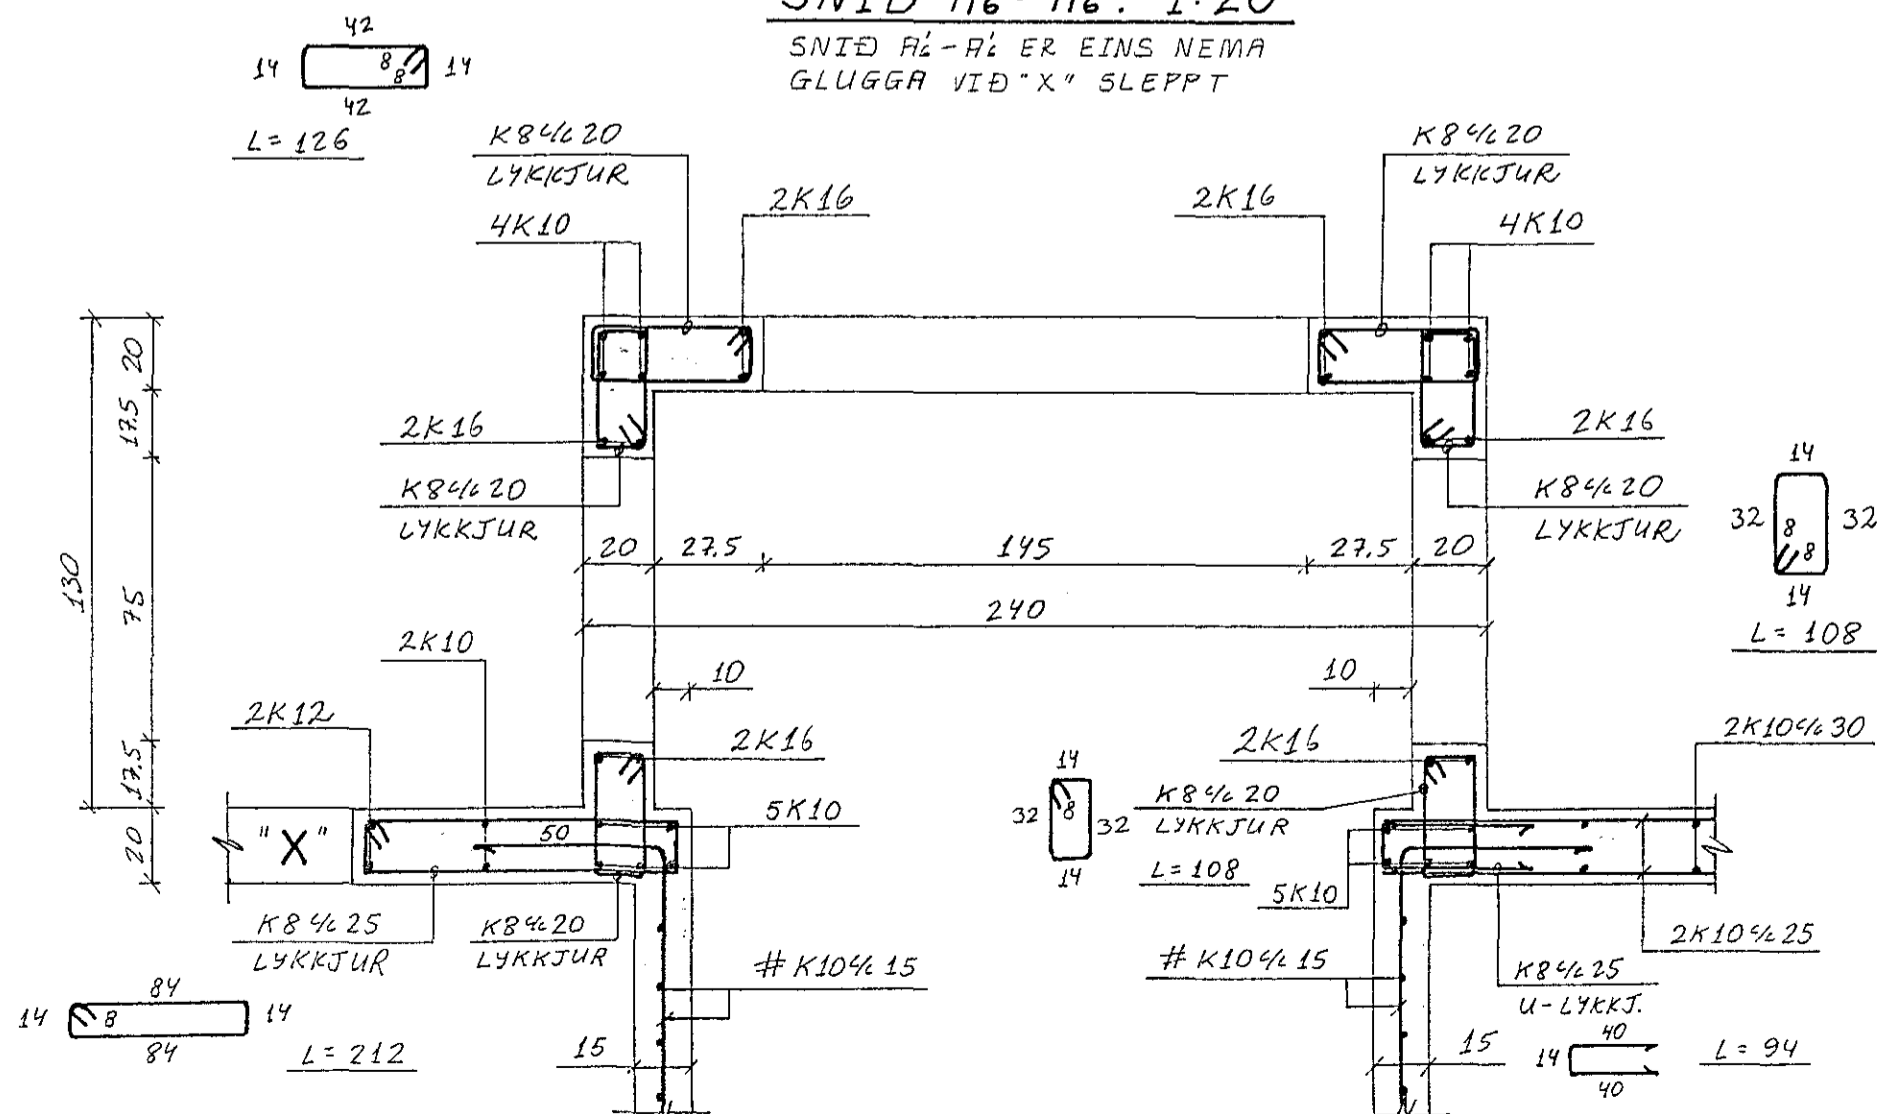

Reikn.	JK	APRIL '88	Verkefni	STUÐLABERG 112 OG 114	Teikn.nr.	1-06
Teikn.	-/-	-/-			JÓN KRISTJÁNSSON. FVFI. S. 78731	
Ath.						
Samb.						
Kvarói	1:50		Verkhluði	VESTURHLIÐ HLIÐARMYND OG SNIÐ		
	1:20					