




AUSTURHLIÐ
Hliðarmynd. 1:50

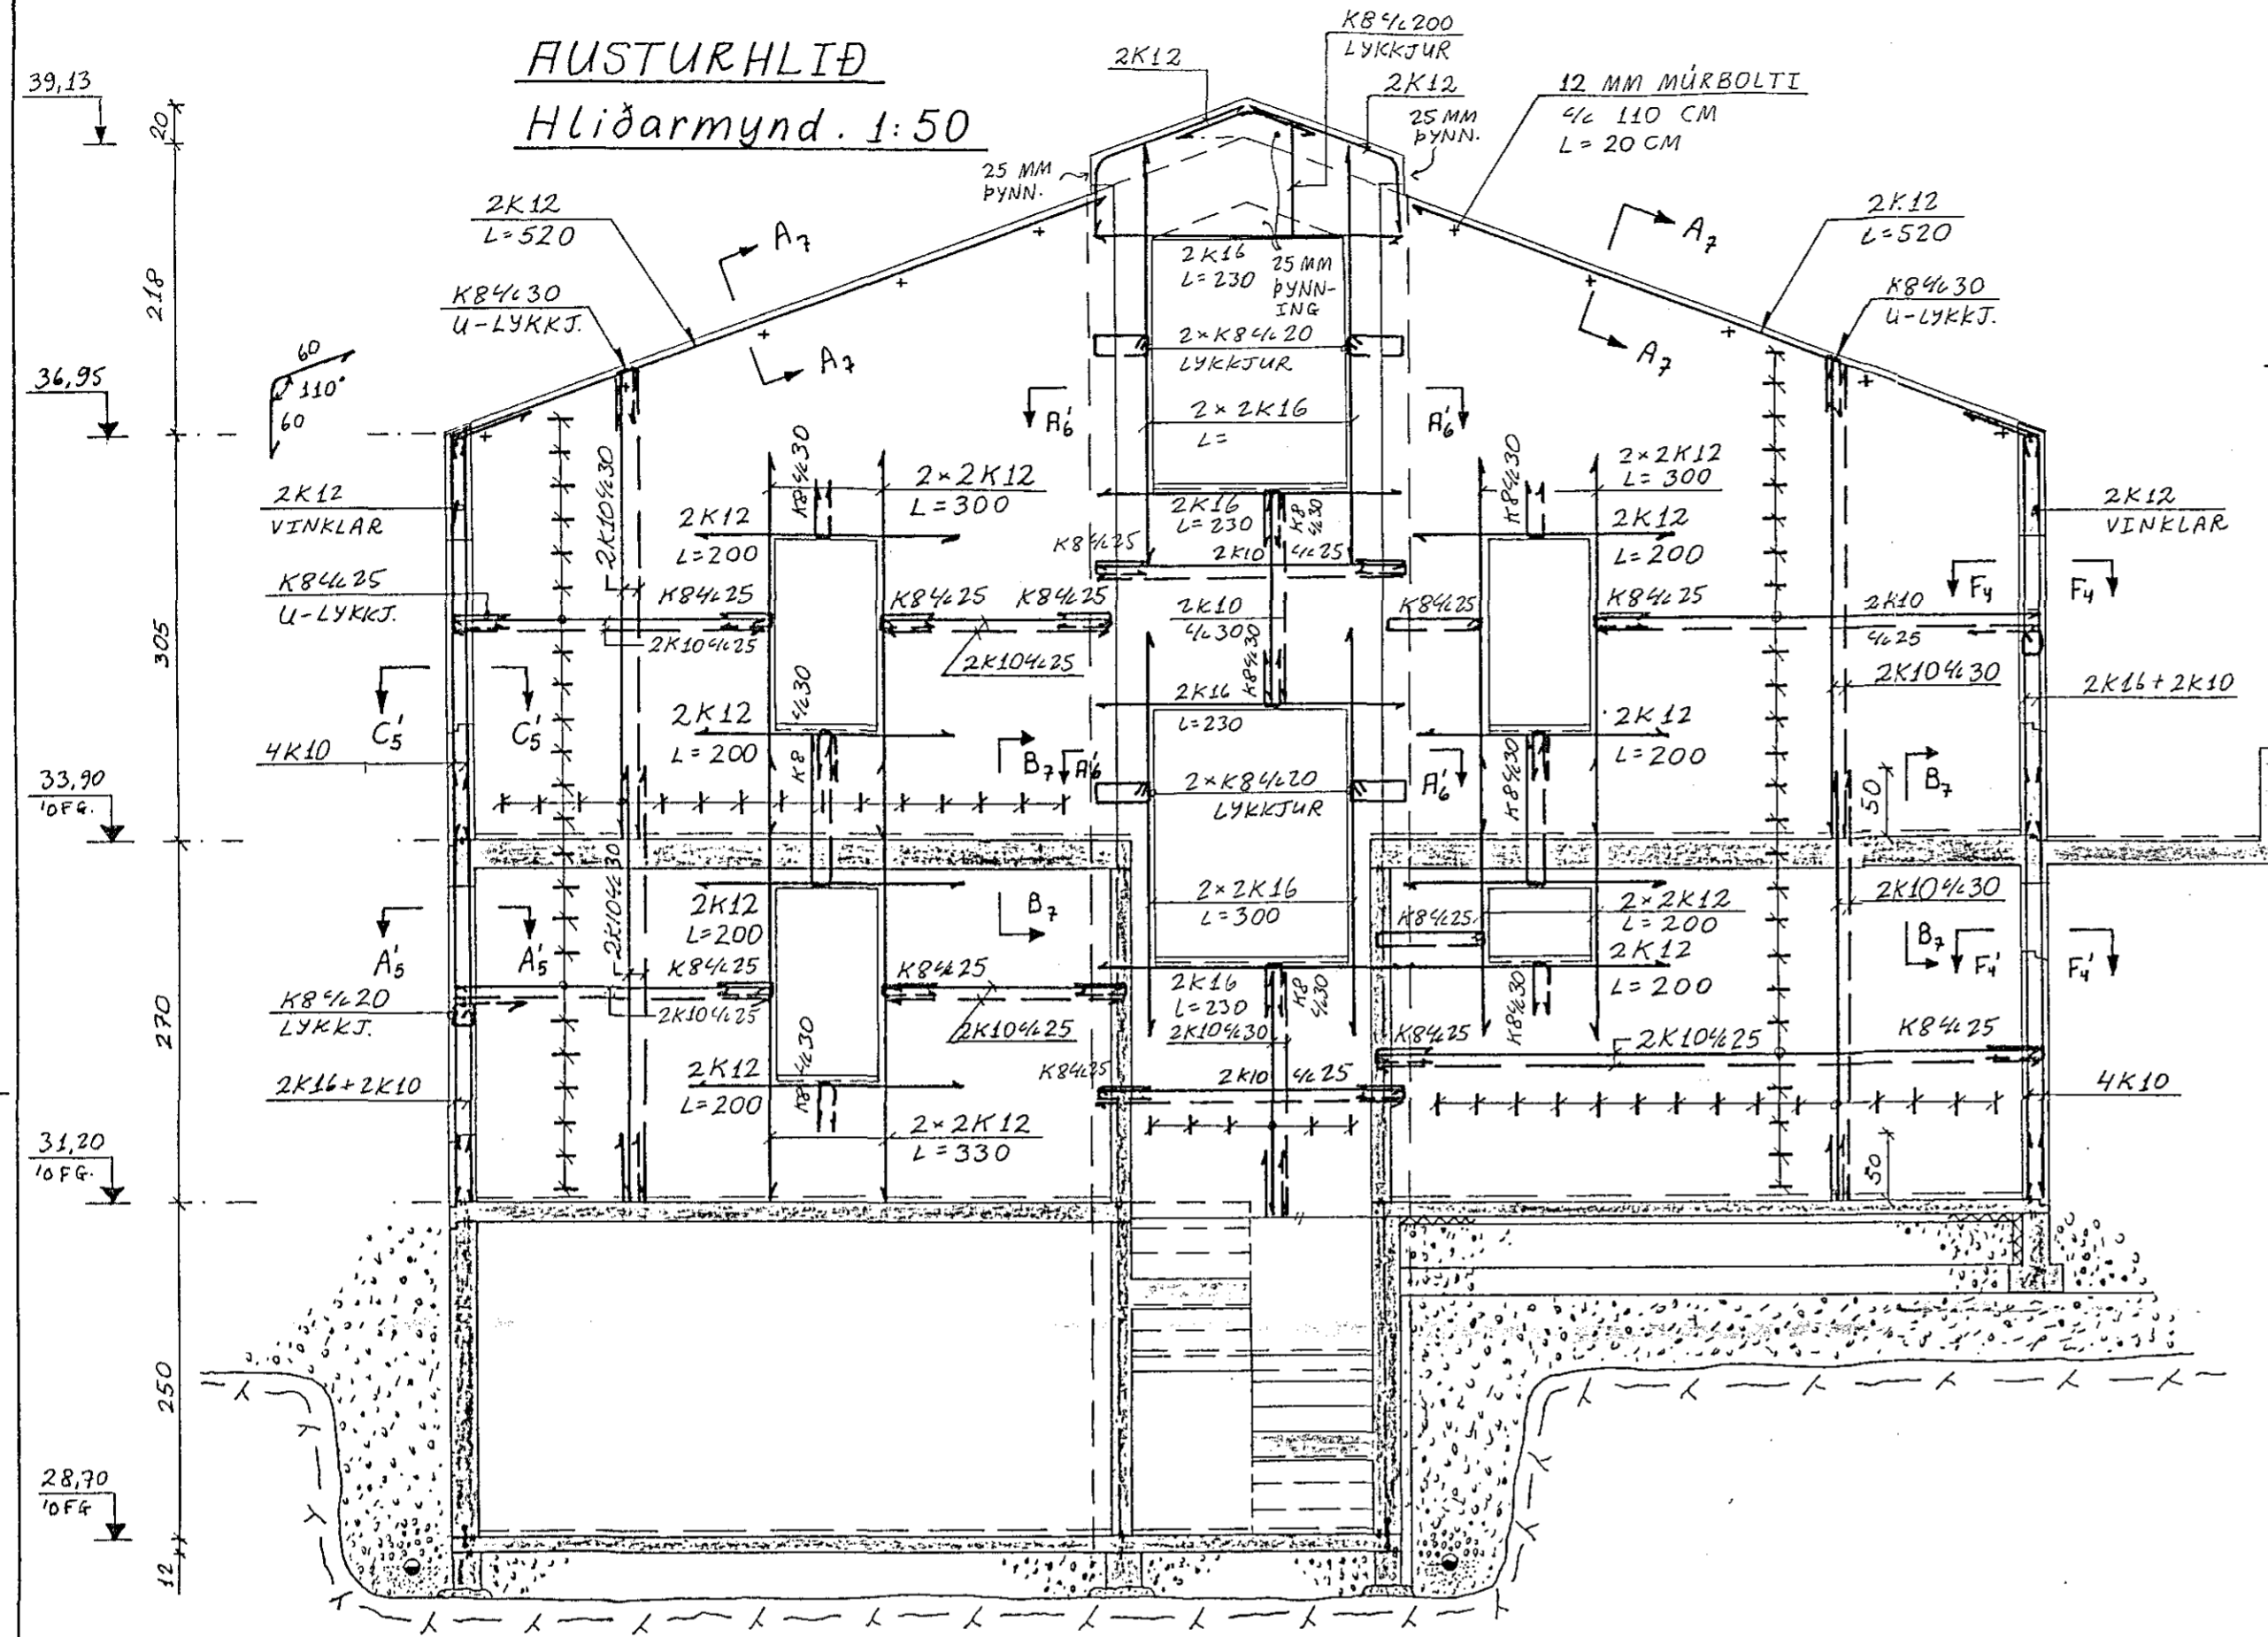

SNIÐ A7-A7. 1:20

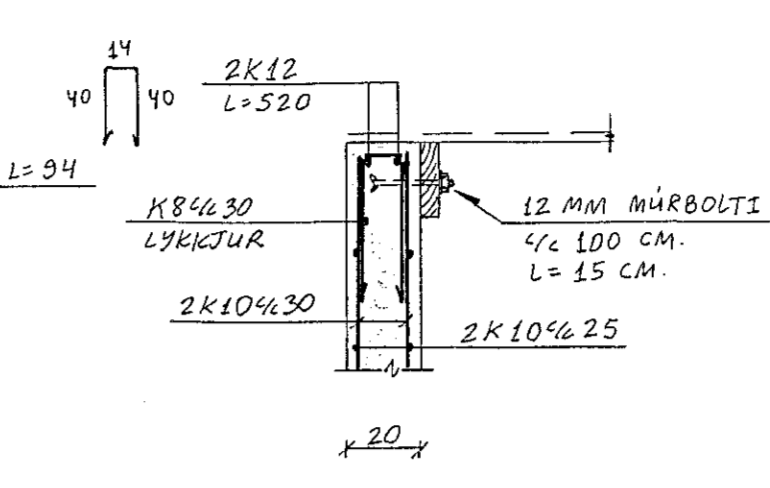

SNIÐ B7-B7. 1:20

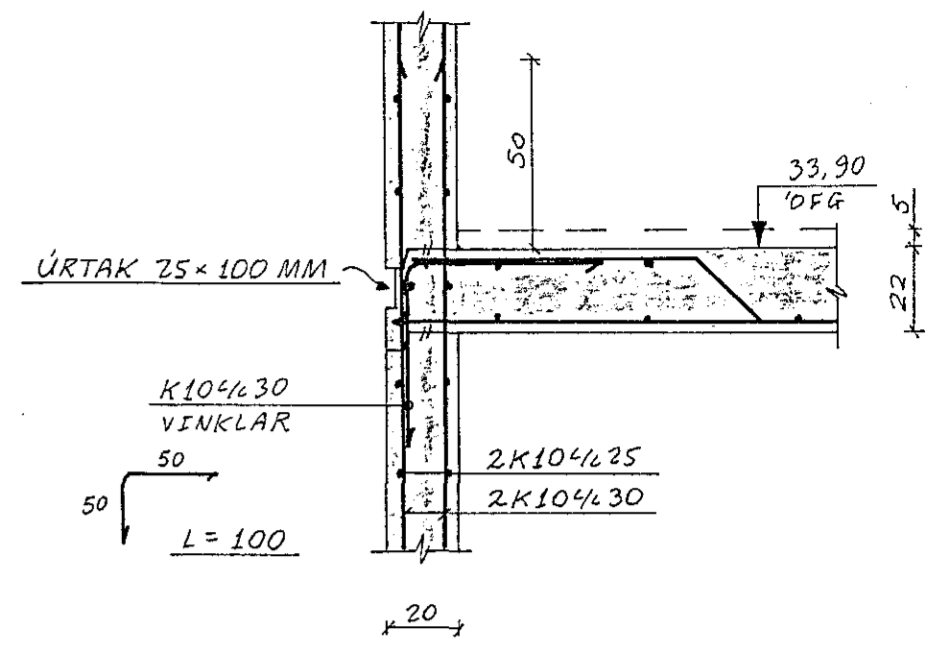

22 JUN 1988

Reikn.	JK	APRIL'88	Verkhéiti	Teikn.nr.
Teikn.	-/-	-/-	STUÐLABERG (112)	1-07
Ath.			OG 114	
Samp.				
Kvarði	Verkhiluti	AUSTURHLIÐ HLIÐARMYND OG SNIÐ		JÓN KRISTJÁNSSON FVFÍ. S. 7873
1:50				
1:20				