





MILLIVEGGUR, Hliðarmynd. 1:50

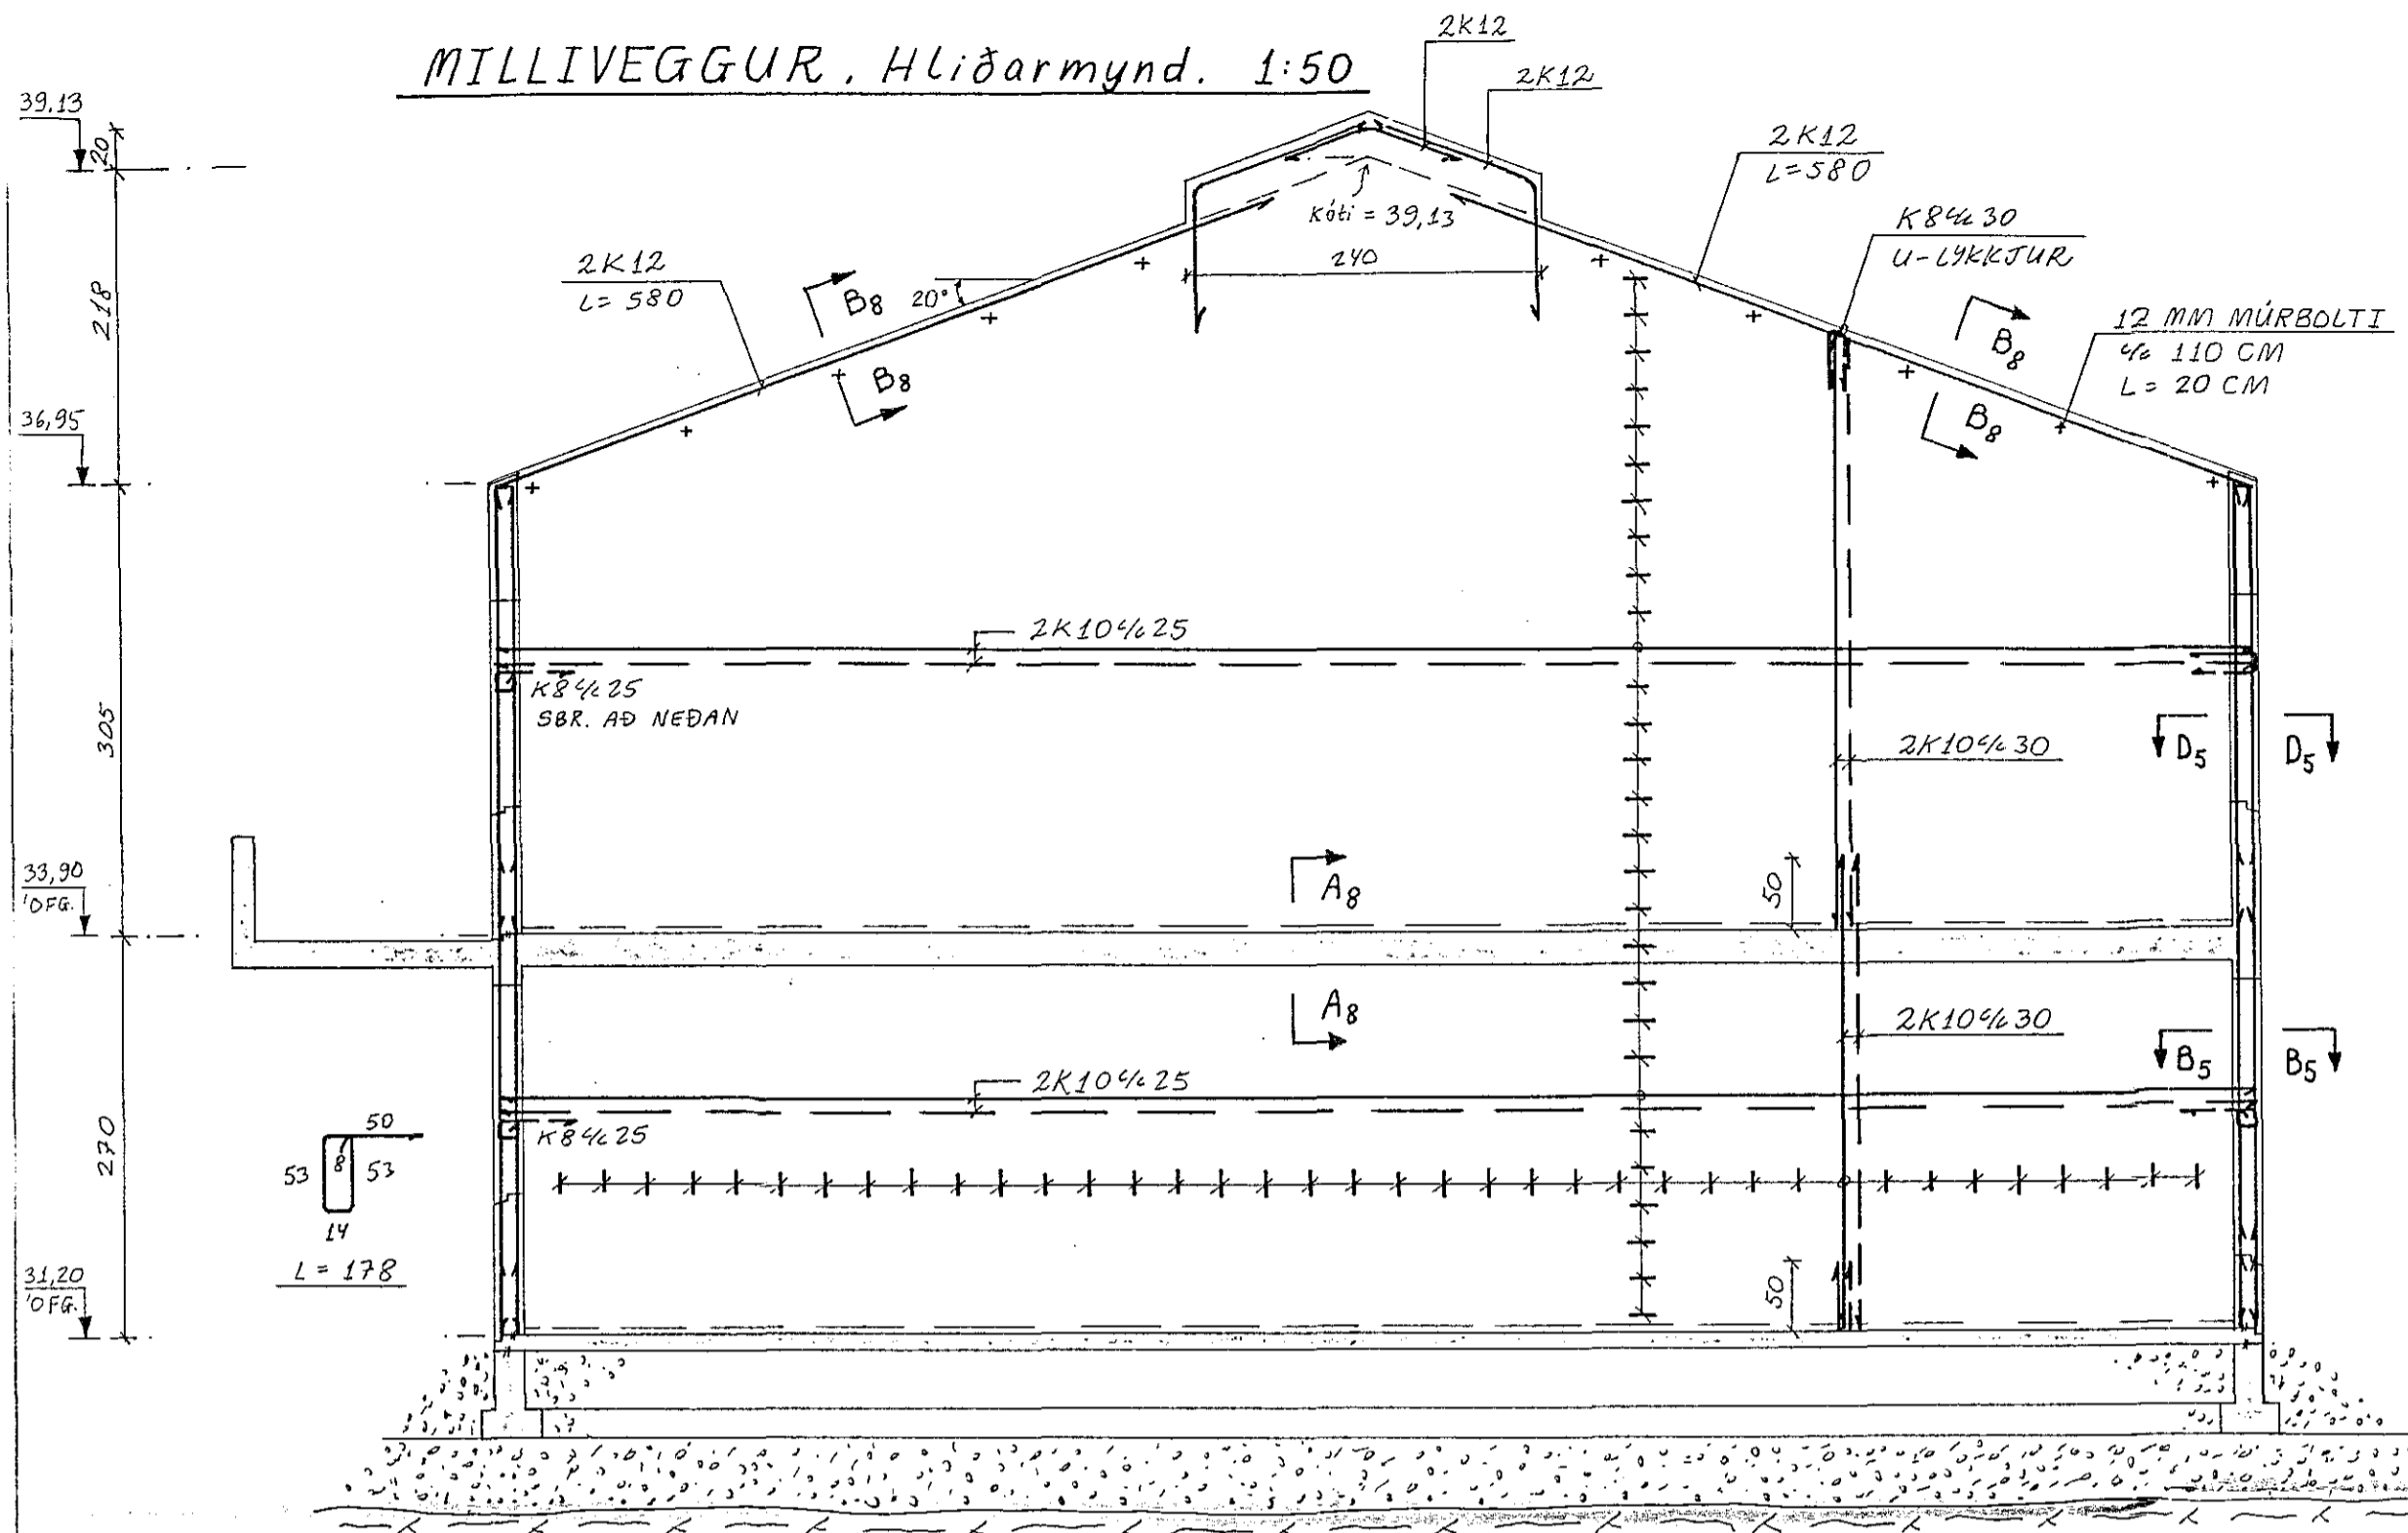

SNIÐ A₈-A₈ . 1:20

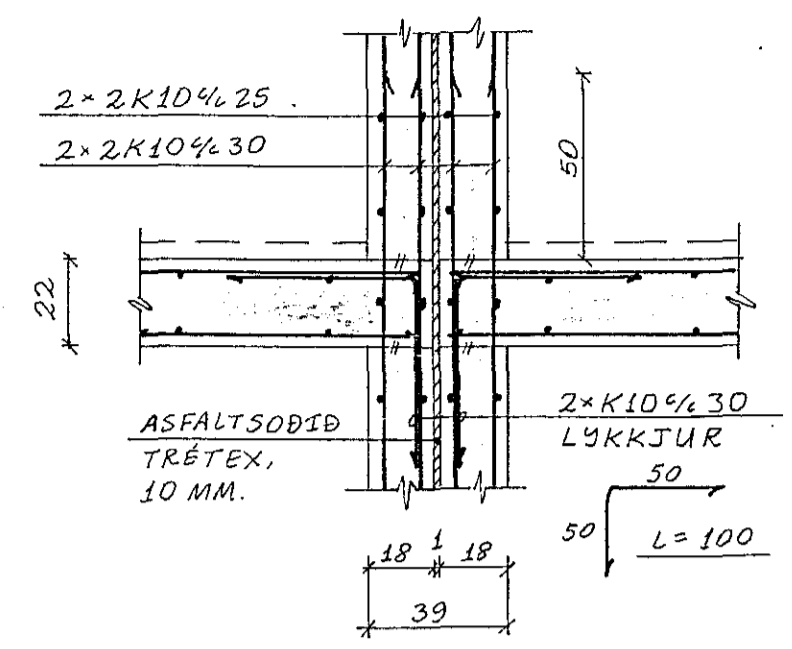

SNIÐ B₈-B₈ . 1:20

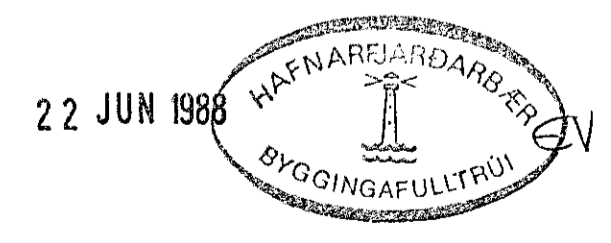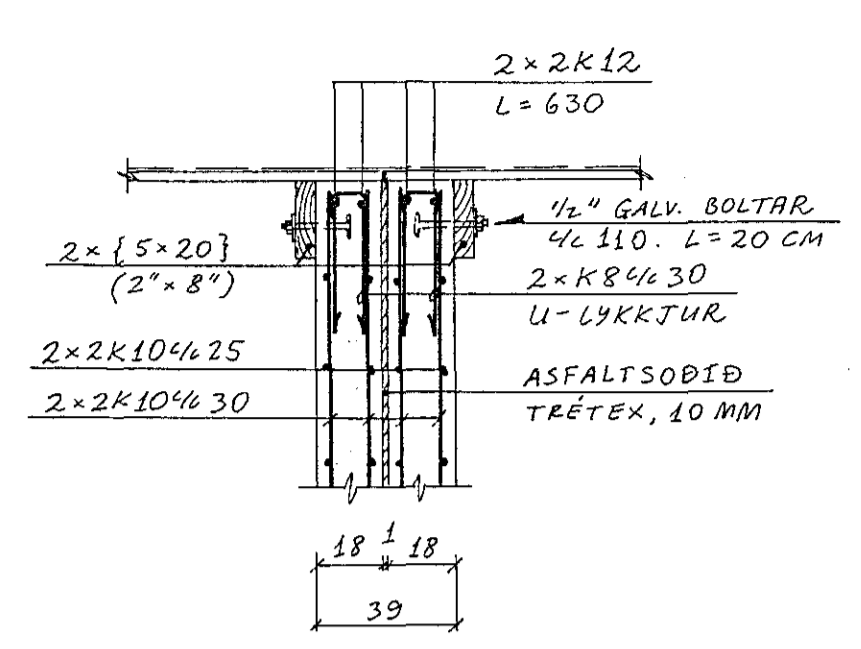

Reikn.	JK	APRIL'88	Verkheiti	STUÐLABERG 112	Teikn.nr.	1-08
Teikn.	-11-	-11-		OG 114		
Ath.						
Samp.						
Kvarði	1:50		Verkhloti	MILLIVEGGUR		JÓN KRISTJÁNSSON.
	1:20			HLIÐARMYND OG SNIÐ		FVFI. S. 78731