



SNID E₂ - E₂ . 1:20

SNID E₂ - E₂ ER JÄRNBENT Á SAMA HÁTT (MÁL ÖNNUR!)

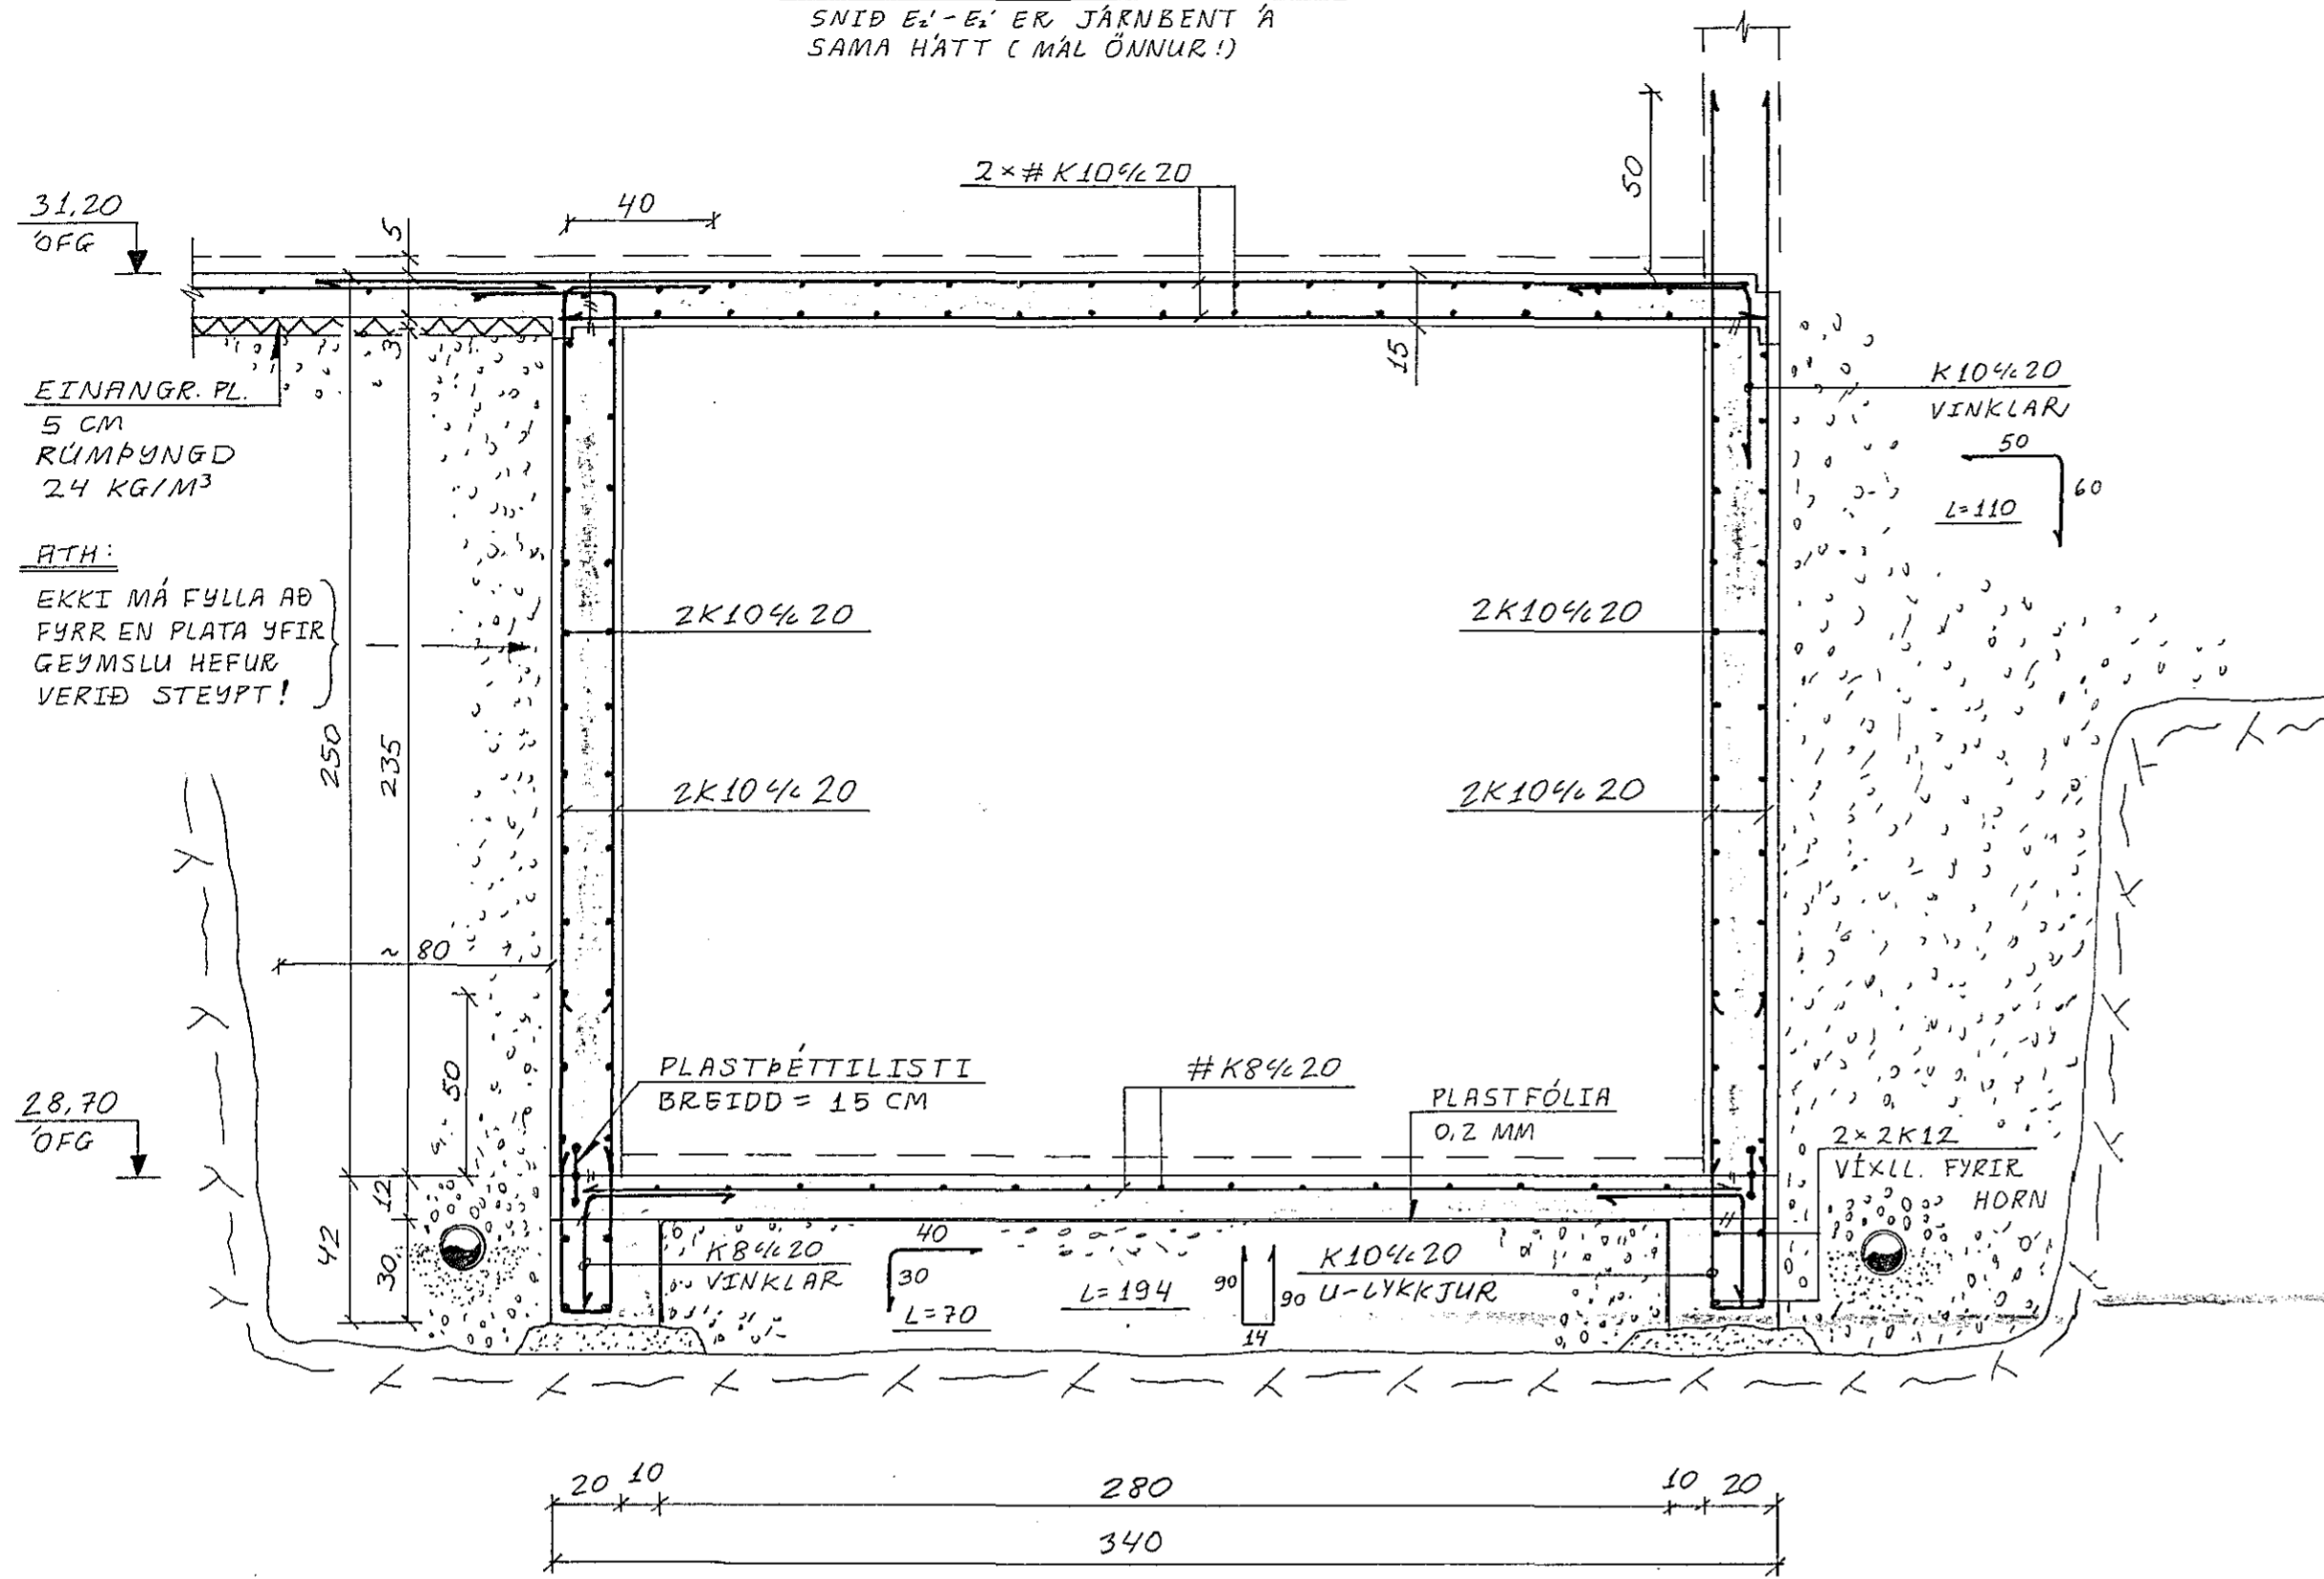

SNID F₂ - F₂ . 1:20

SNID F₂ - F₂ ER EINS NEMA; UPPSTIG = 19,3 CM; GRUNÐAÐ Á FyllINGU; 7,5 CM PLASTEIN. UNDIR PLÖTU (SL. PLASTFÓLIU) ATH: AÐRIK KÓTAR

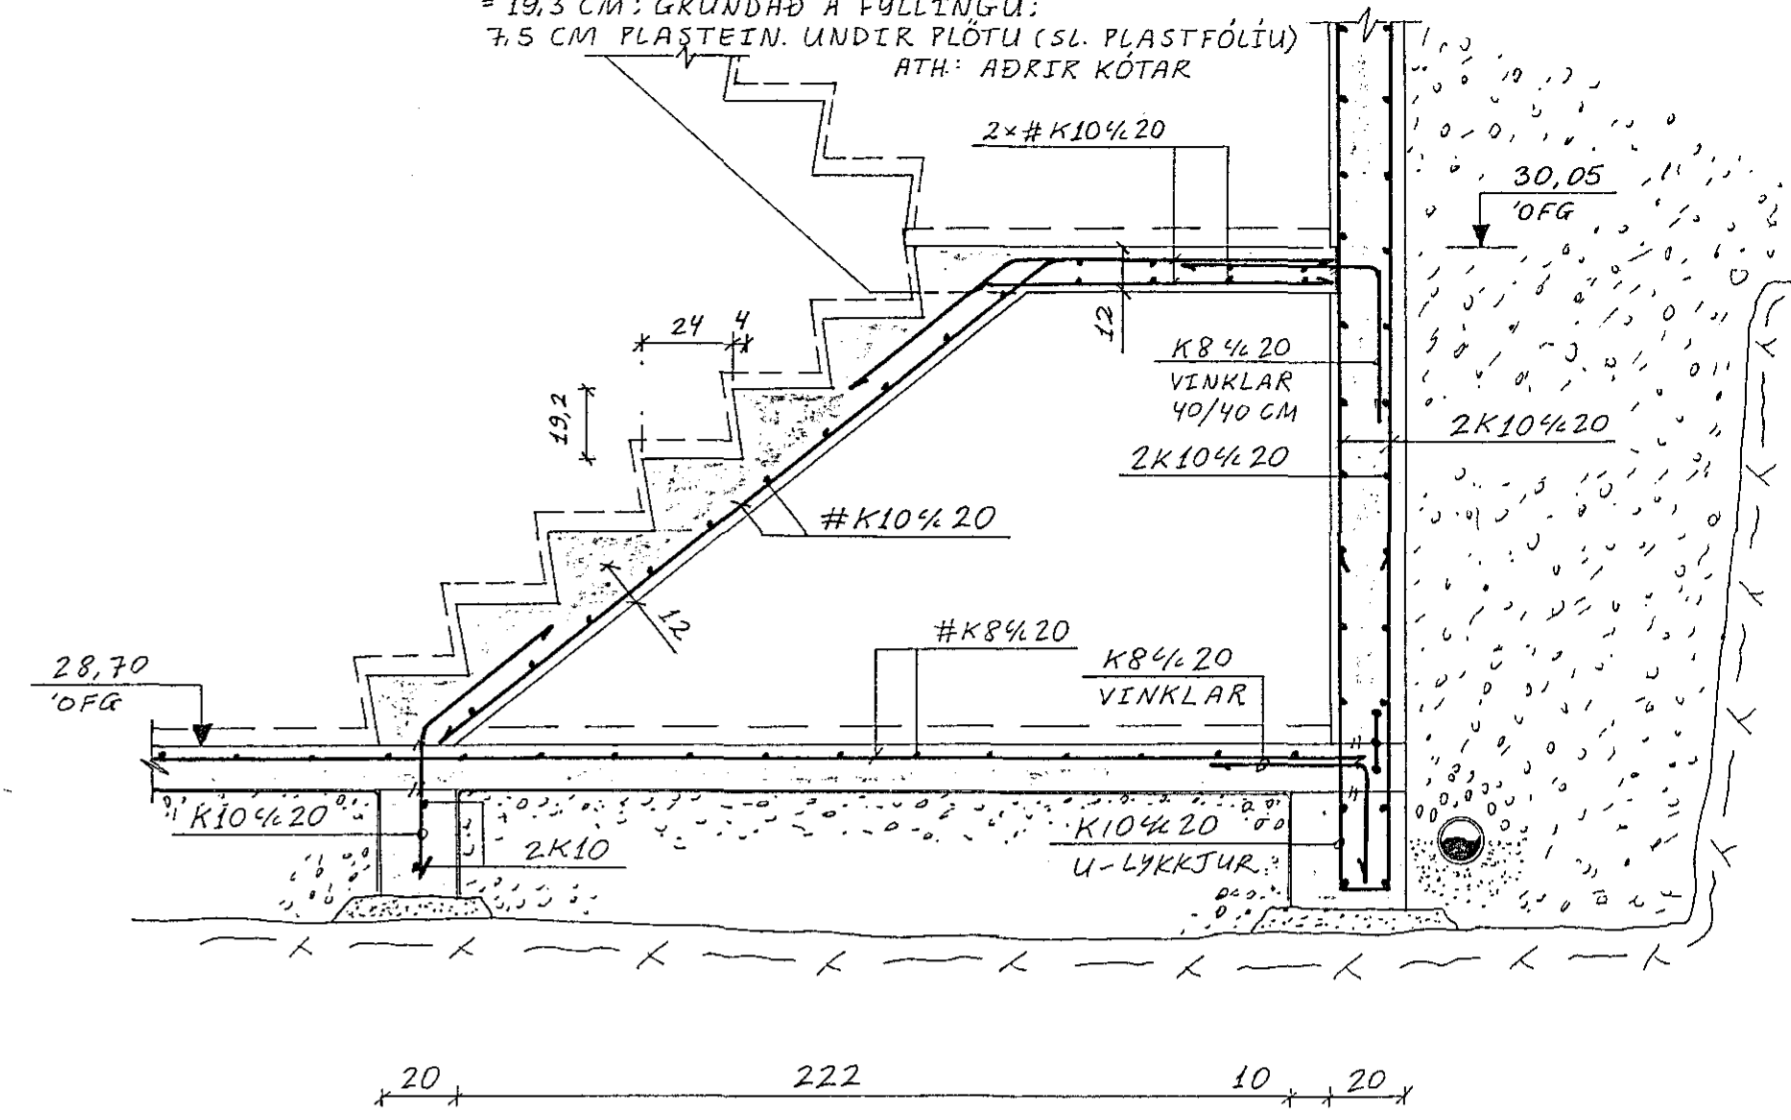

Reikn.	JK	APRÍL '88	Verkefni	Teikn.nr.
Teikn.	-11-	-11-	STUÐLABERG 112	1-02
Ath.			OG 114	
Samb.				
Kvarði	Verkluti	SNID E ₂ - E ₂ OG F ₂ - F ₂		JÓN KRISTJÁNSSON.
1:50				FVFÍ. S. 78731
1:20				