# VESTURHLIÐ

## Hliðarmynd. 1:50

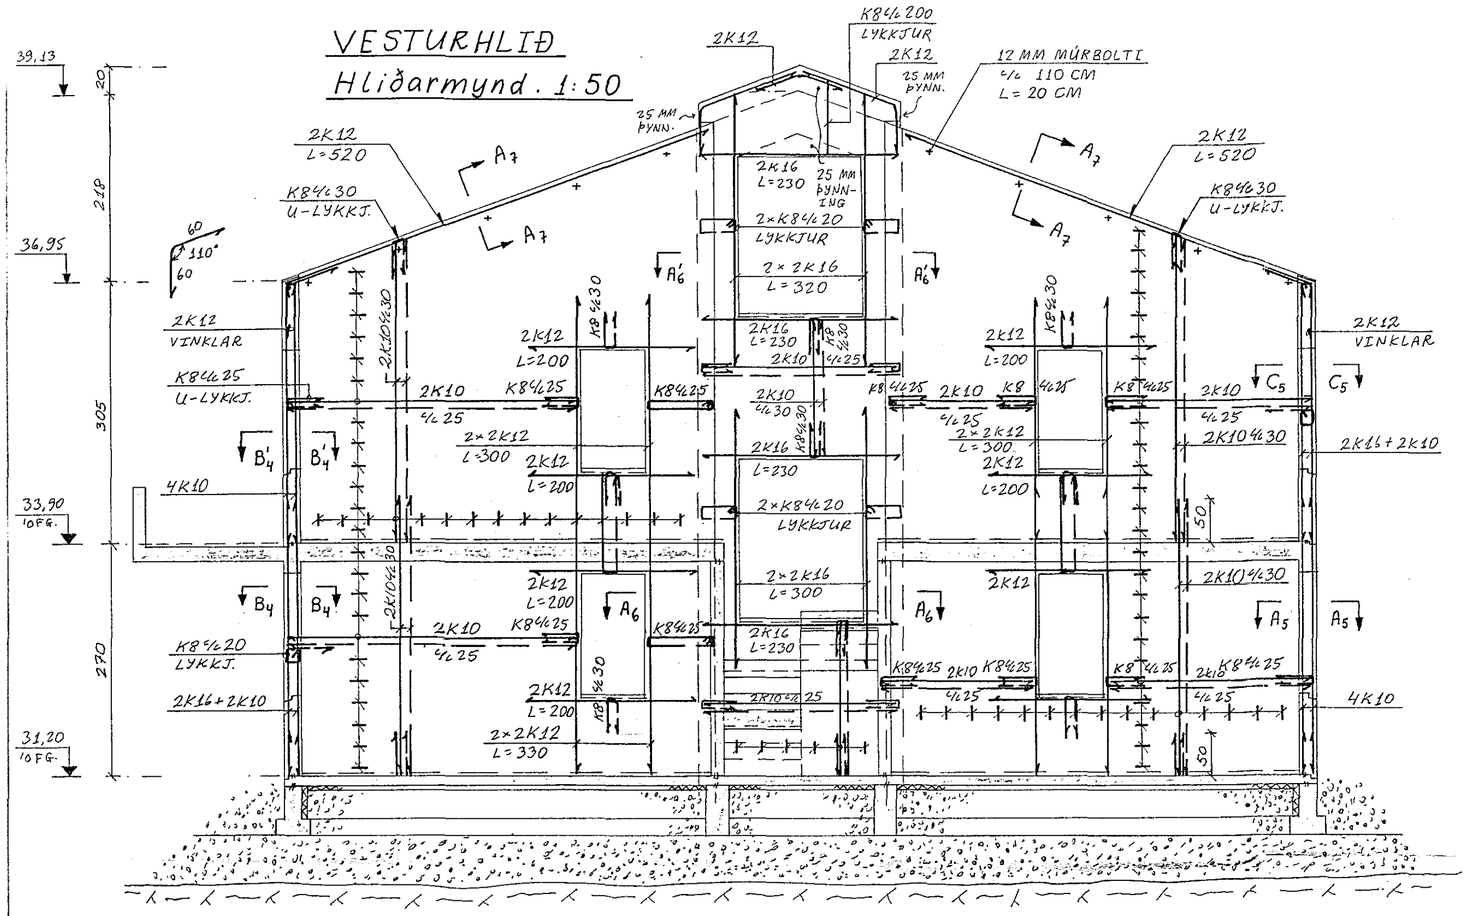


## SNIÐ A6 - A6. 1:20

SNIÐ A'6 - A'6 ER EINS NEMA GLUGGA VIÐ "X" SLEPPT

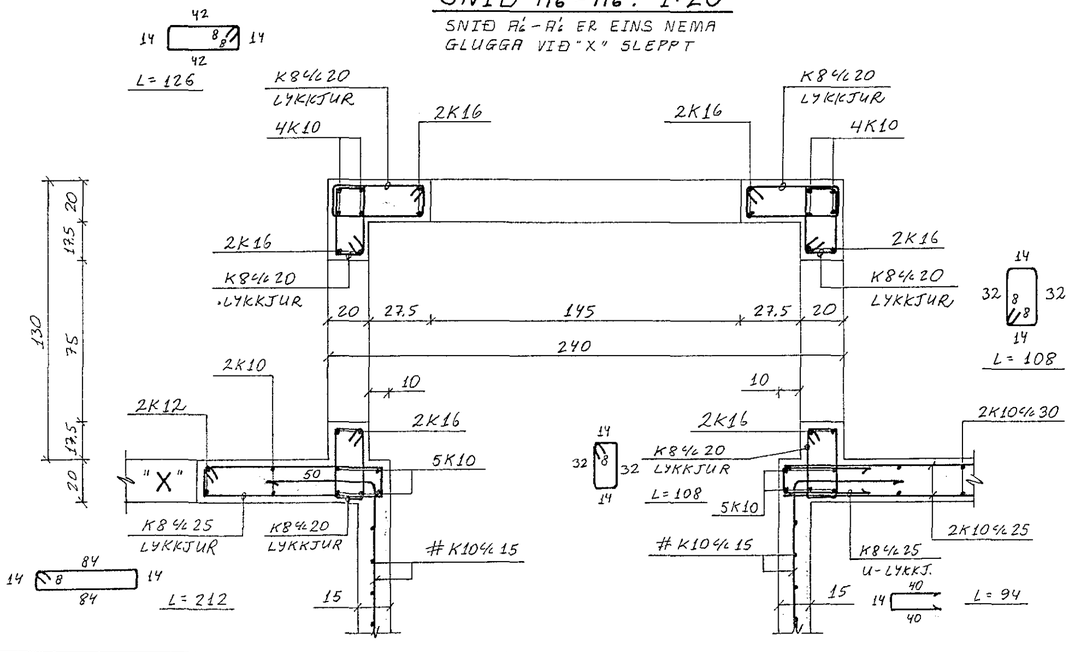


22 JUN 1988 HAFNARFJARÐARBÆR BYGGINGAFULLTRÚI

| | | | |
|---|---|---|---|
| Reikn. | JK | APRÍL '88 | Verkheiti: STUÐLABERG 112 OG (114) |
| Teikn. | —"— | —"— | |
| Ath. | | | |
| Samþ. | | | |
| Kvarði: 1:50 1:20 | Verkhluti: VESTURHLIÐ HLIÐARMYND OG SNIÐ | | Teikn.nr. 1-06 |

JÓN KRISTJÁNSSON. FVFÍ. S. 78731