




NORDURGAFL
SUDURGAFL ER SPEGILMYND

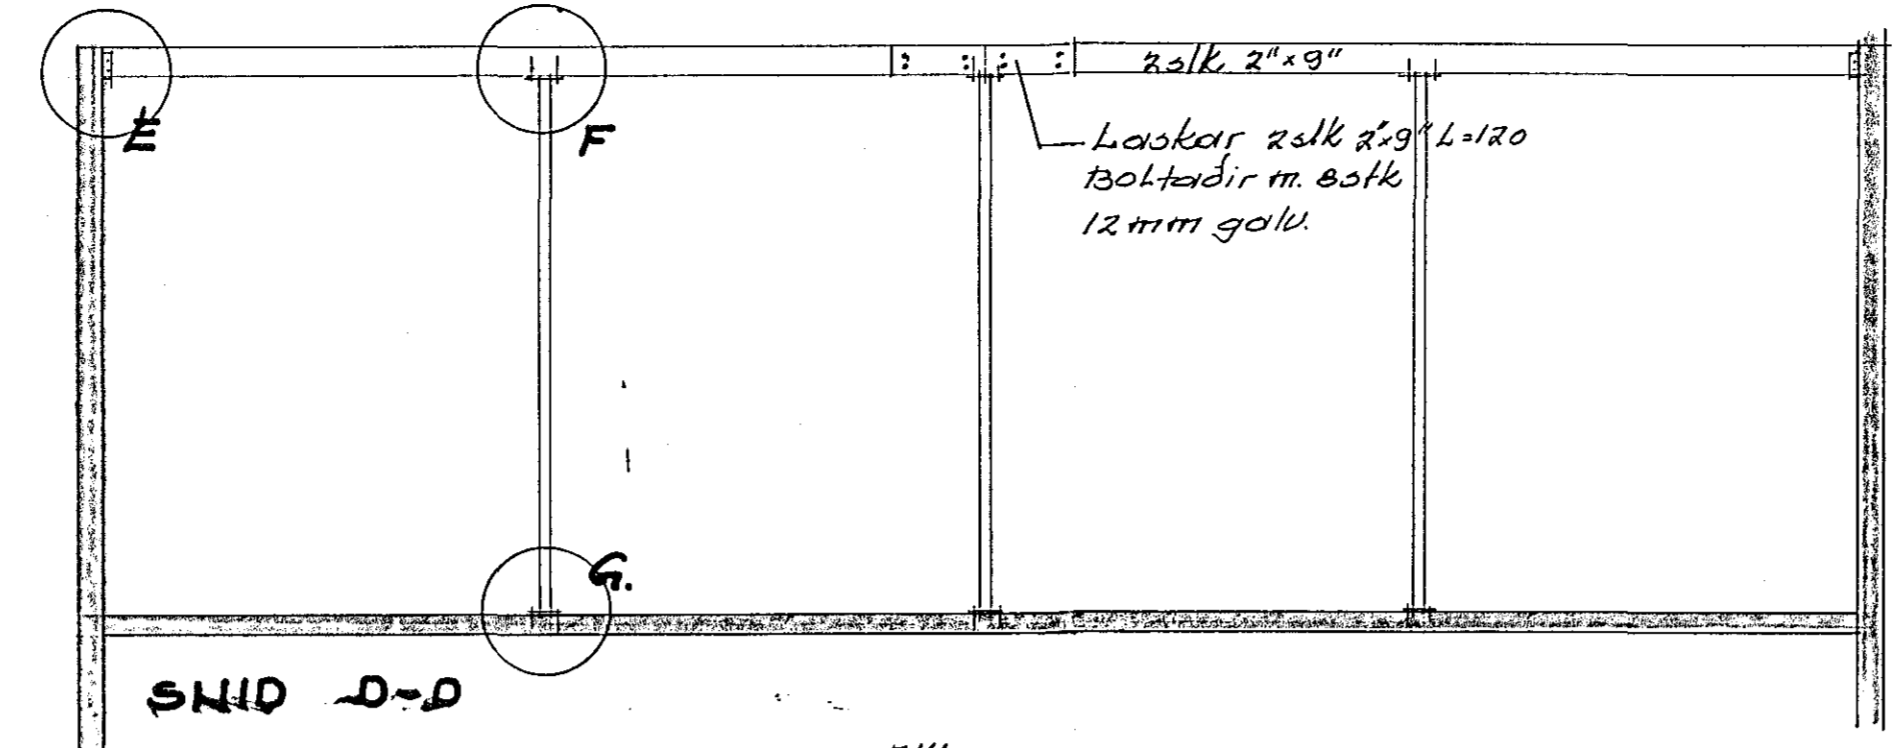


SNID D-D

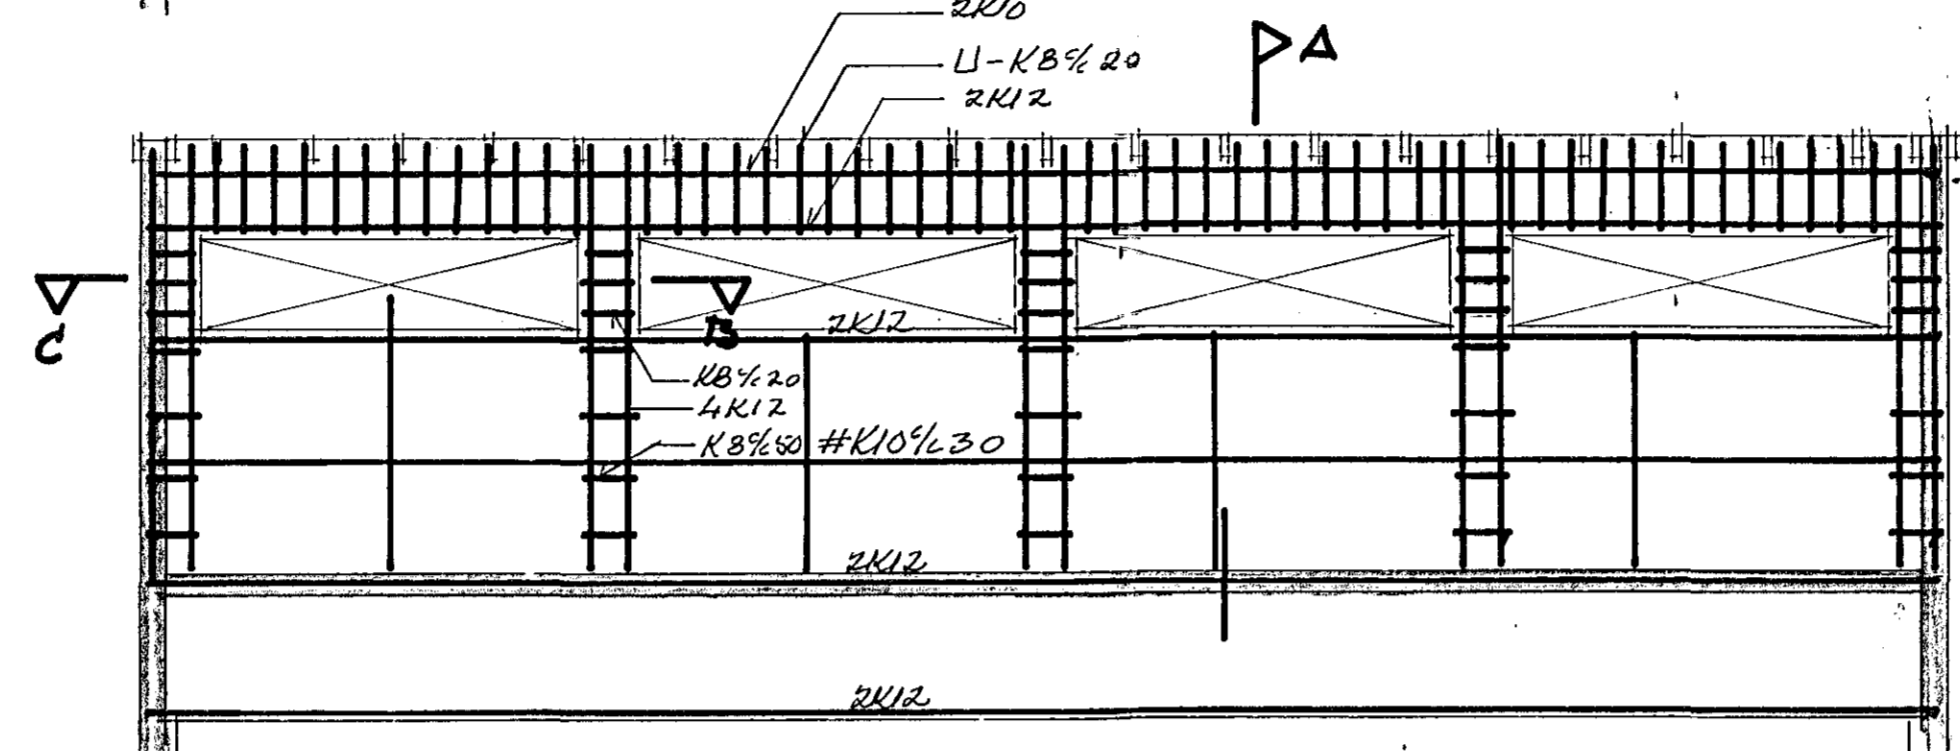


VESTUR

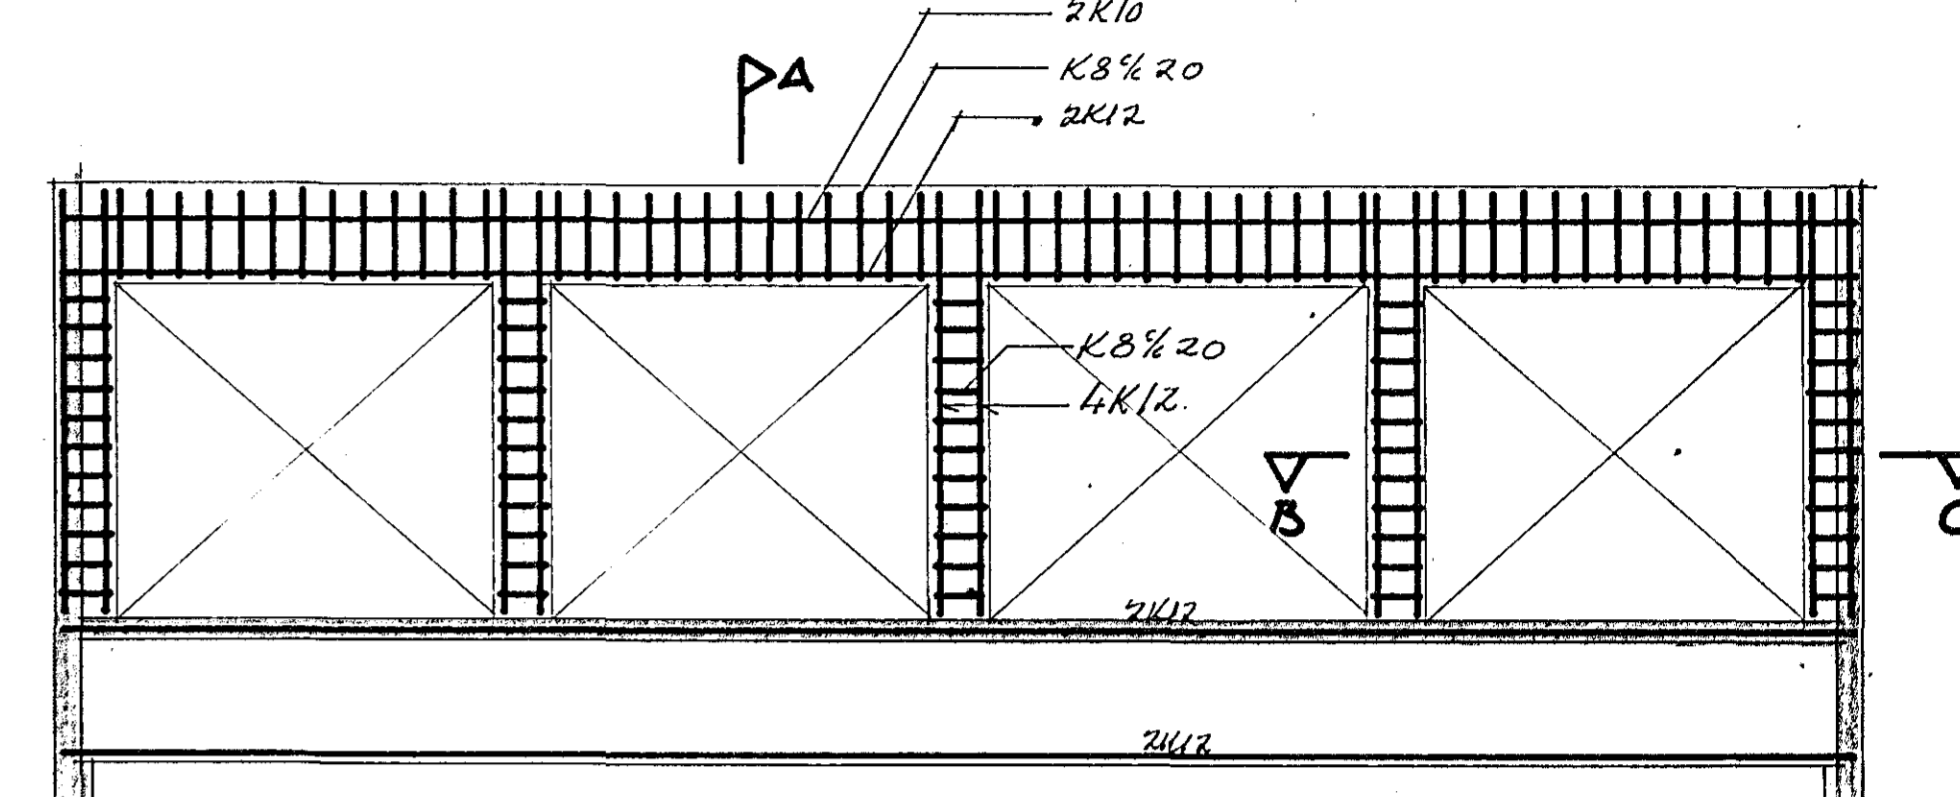


AUSTUR

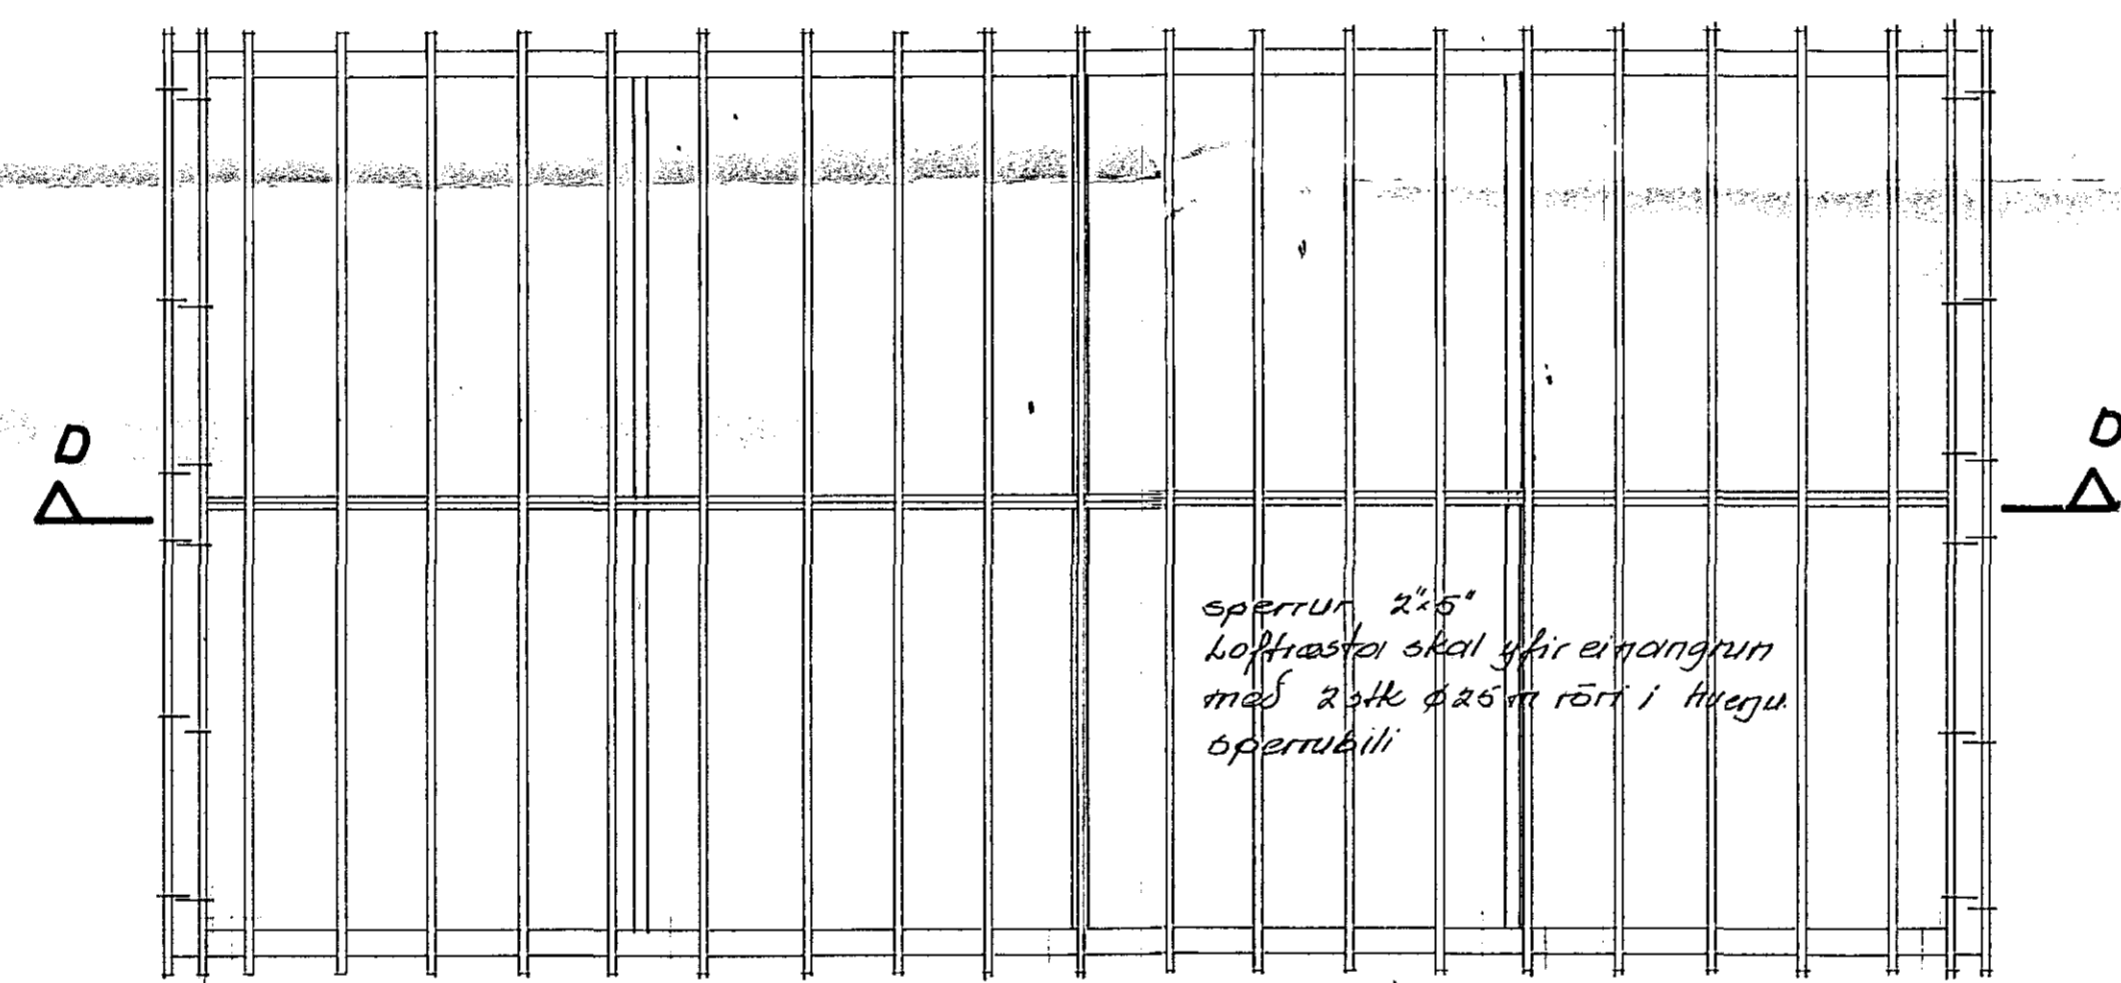

DAK.

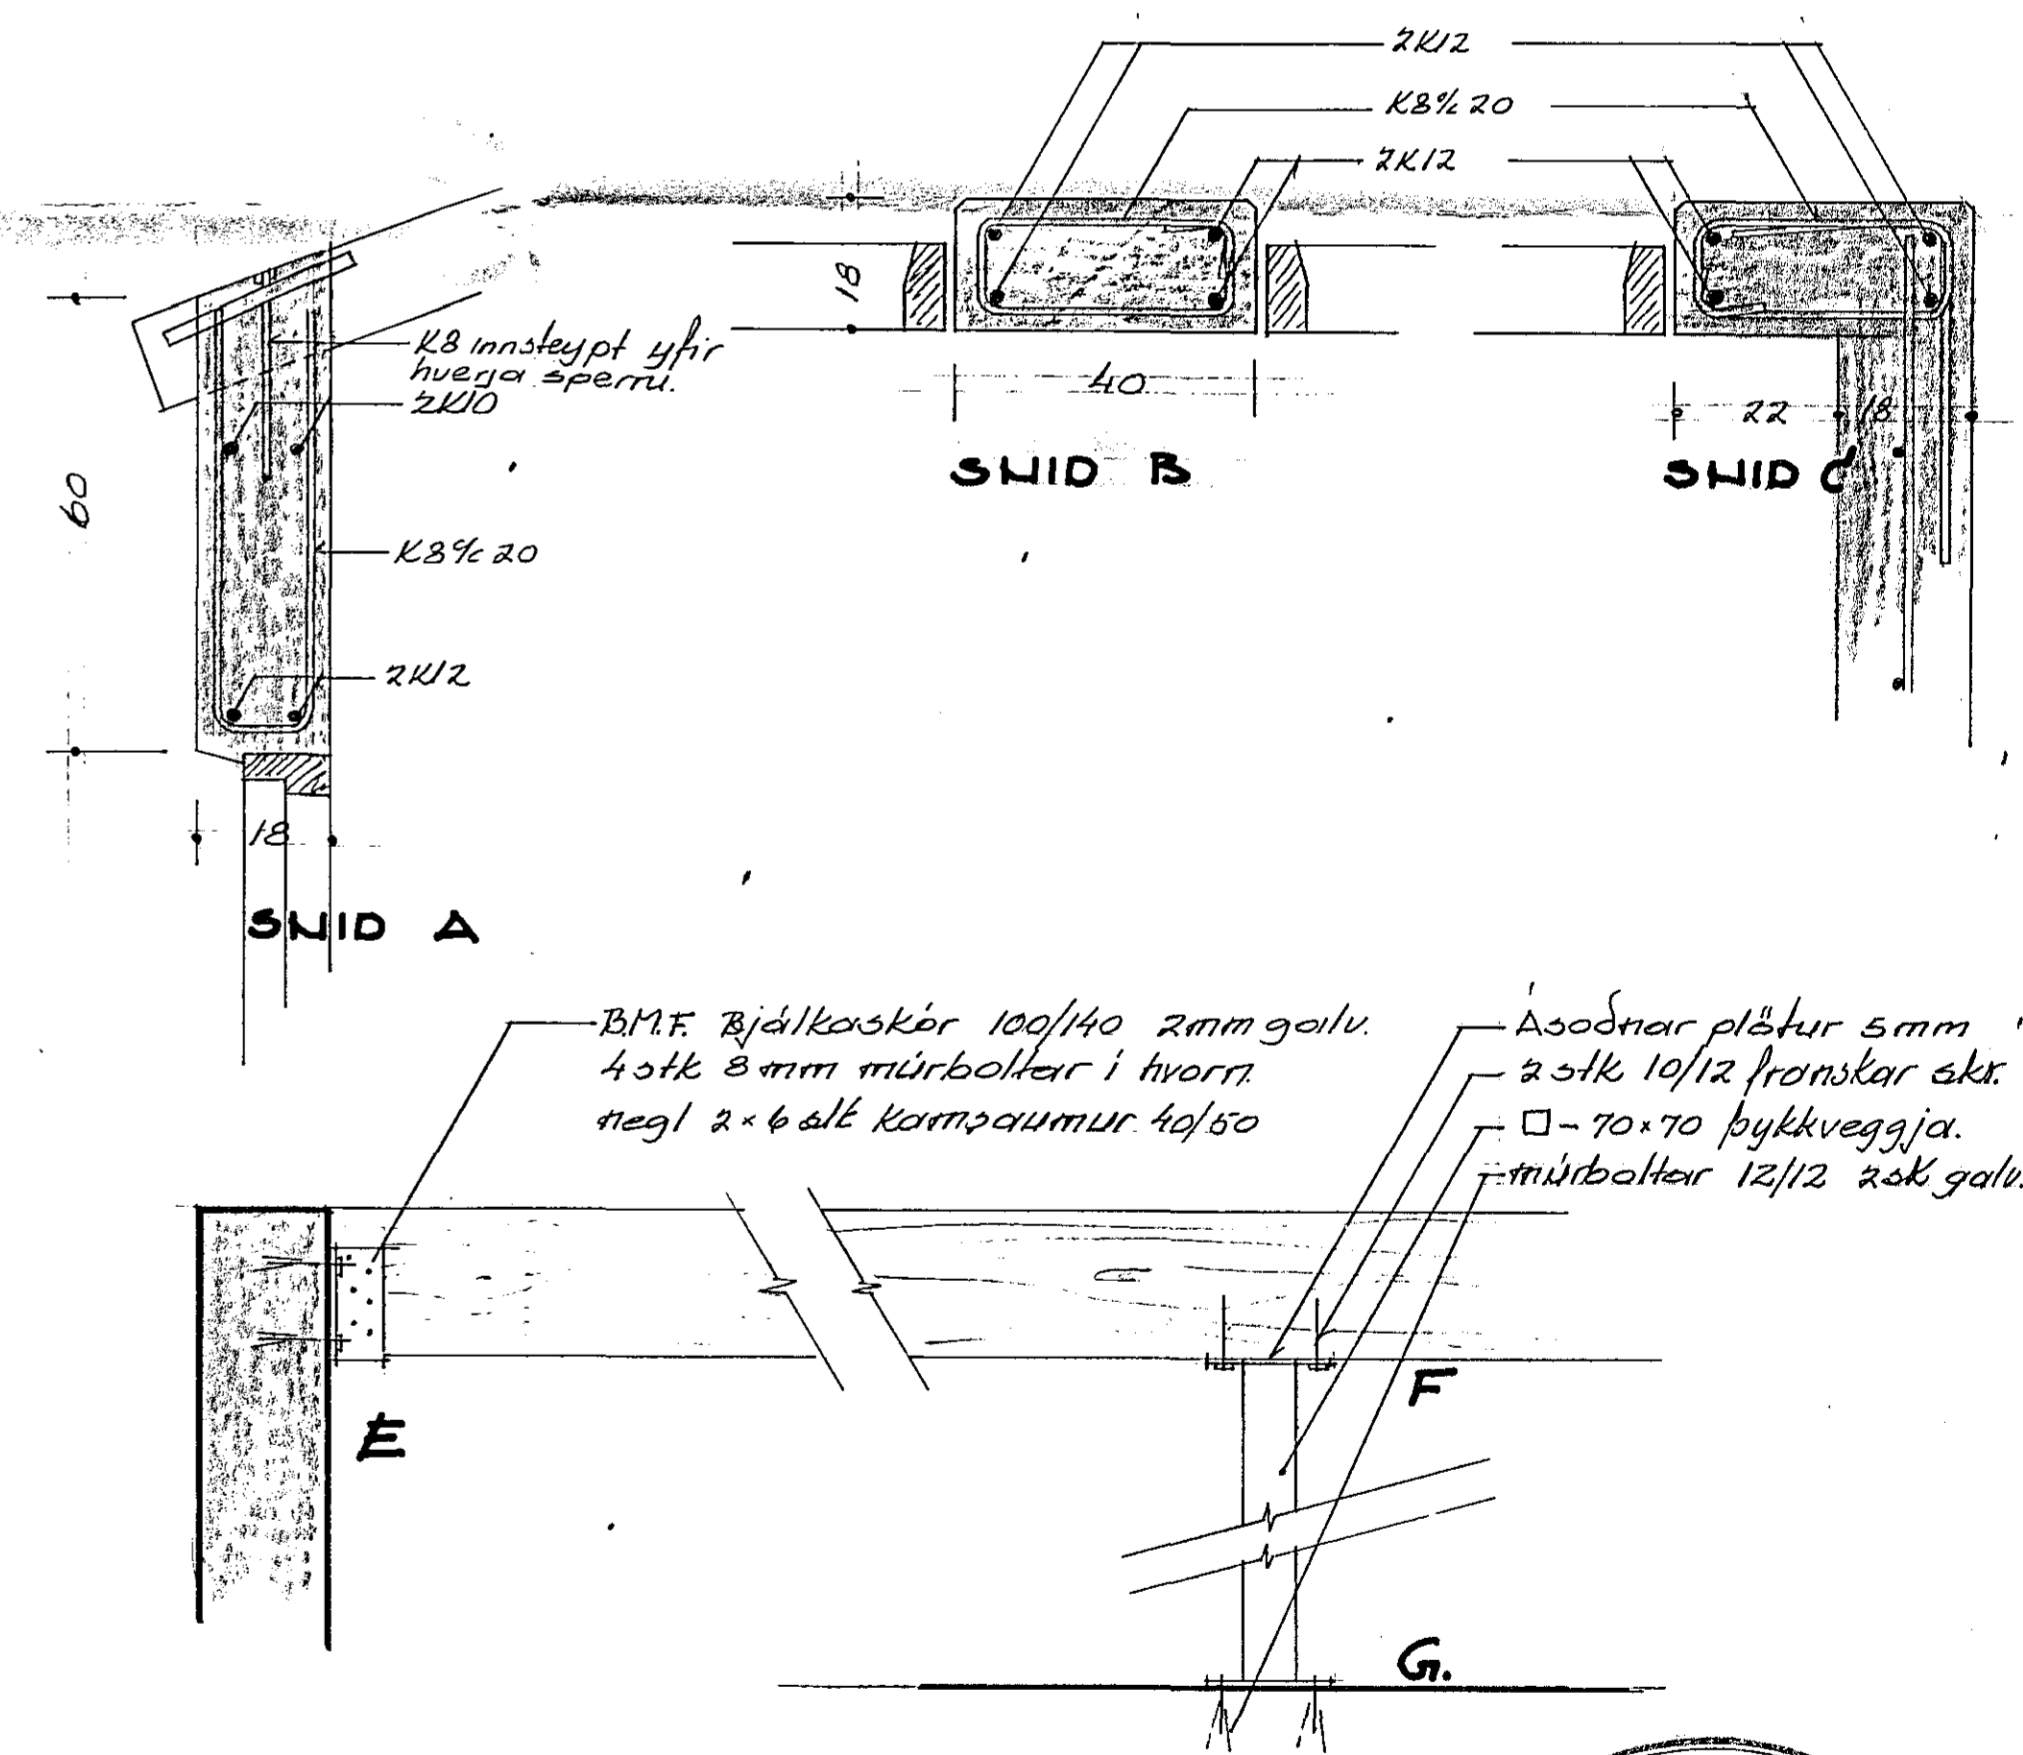

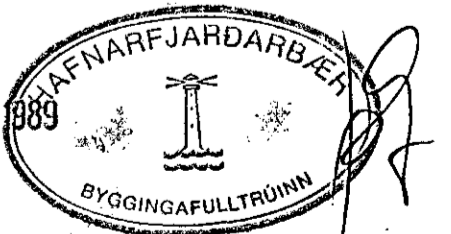27 DEC 1989

 BYGGINGAFULLTRÚNNI

BREYTING	DAGS.	GERT'AF
STJÓDLAÐERG 50 HAFNARFIRÐI		
Lögfræðingur Ríkisséðis		BÍLSKUR
Lögfræðingur Ríkisséðis		BURÐARVIRKI
skv. 1:50-1:10	dags. DES '89	verk nr.
blað	af	