

Looskar 2 stk 16mm vatnsh. keasv.
hegling 4x5 stk 3" galu.




Looskar 2 stk 1"x4"
hegling 4x5 stk 3" galu.

Fótreim 2"x4" boltuð m. 15 mm
isteyptum boltum 1/2 120
gyrð: 1x30 mm galu negl. 2x5 stk 3"

SNIB Δ

PLATA YFIR 1. OG 2. HAÐ

PLATA YFIR 1. HAÐ

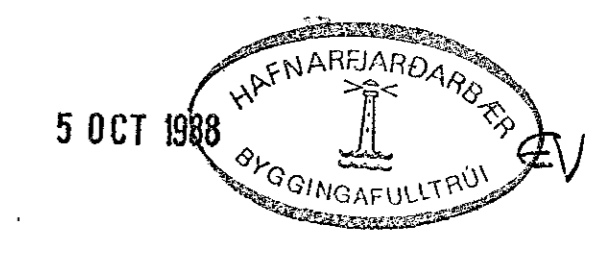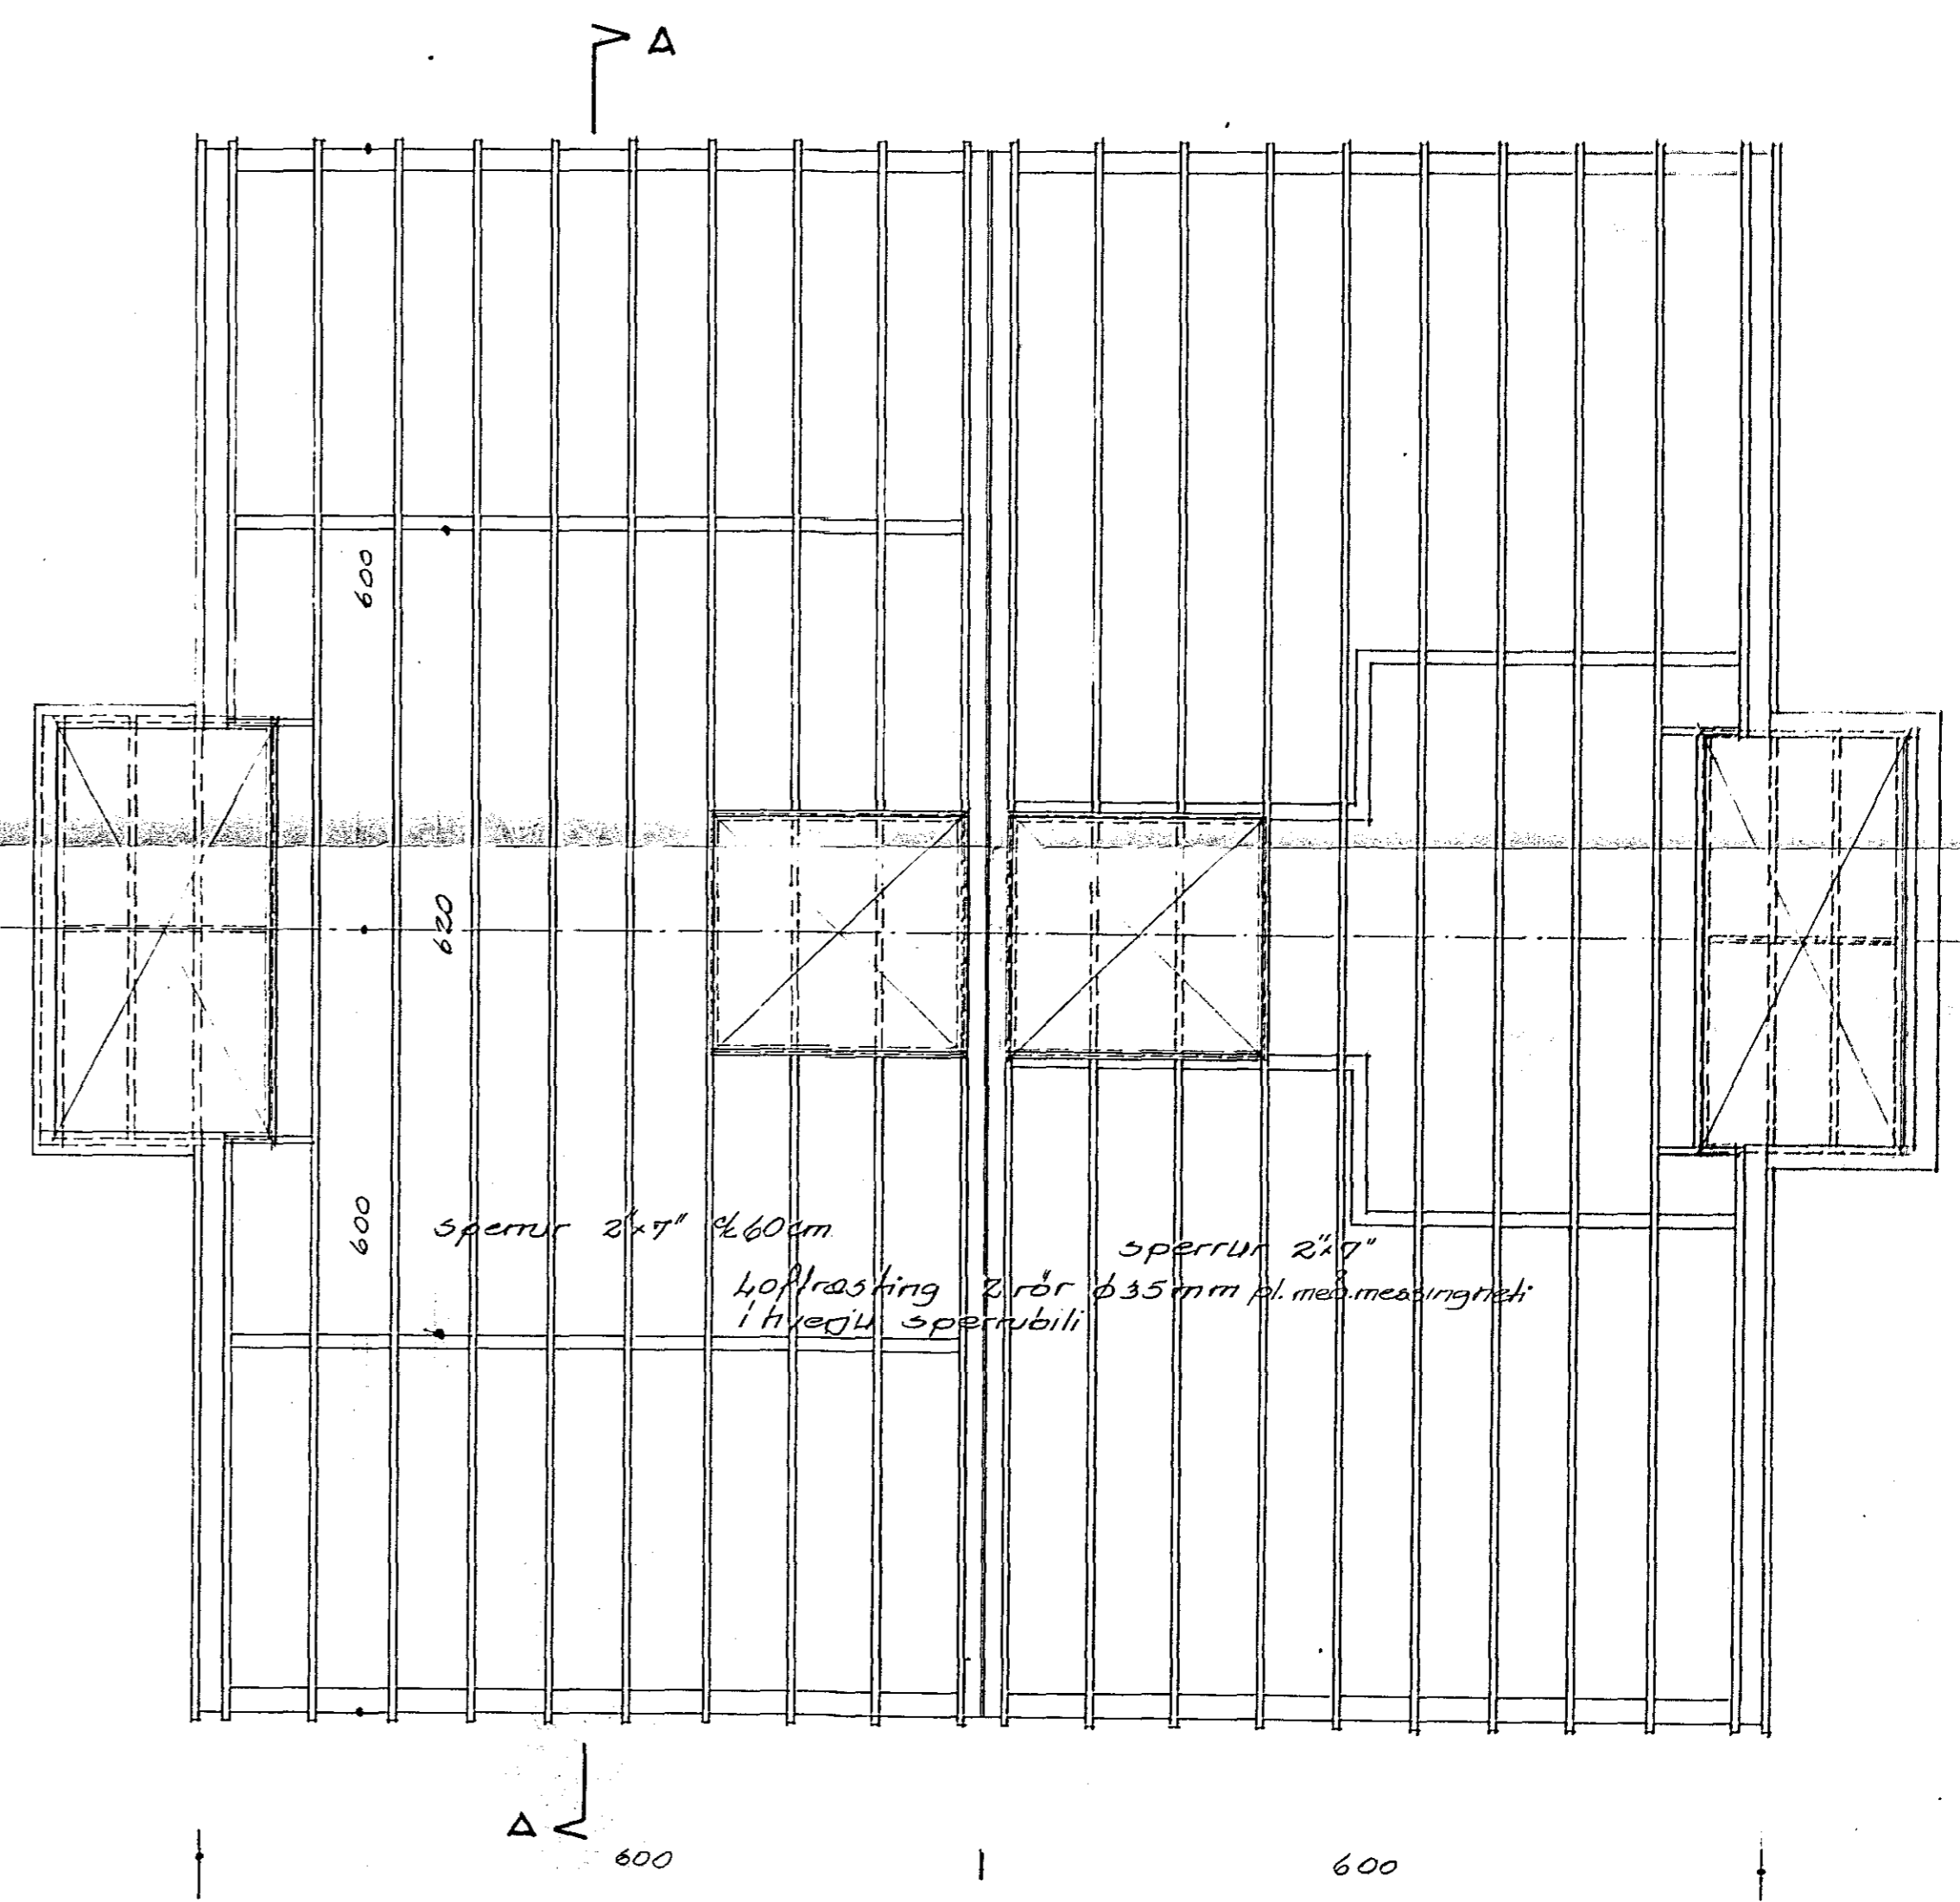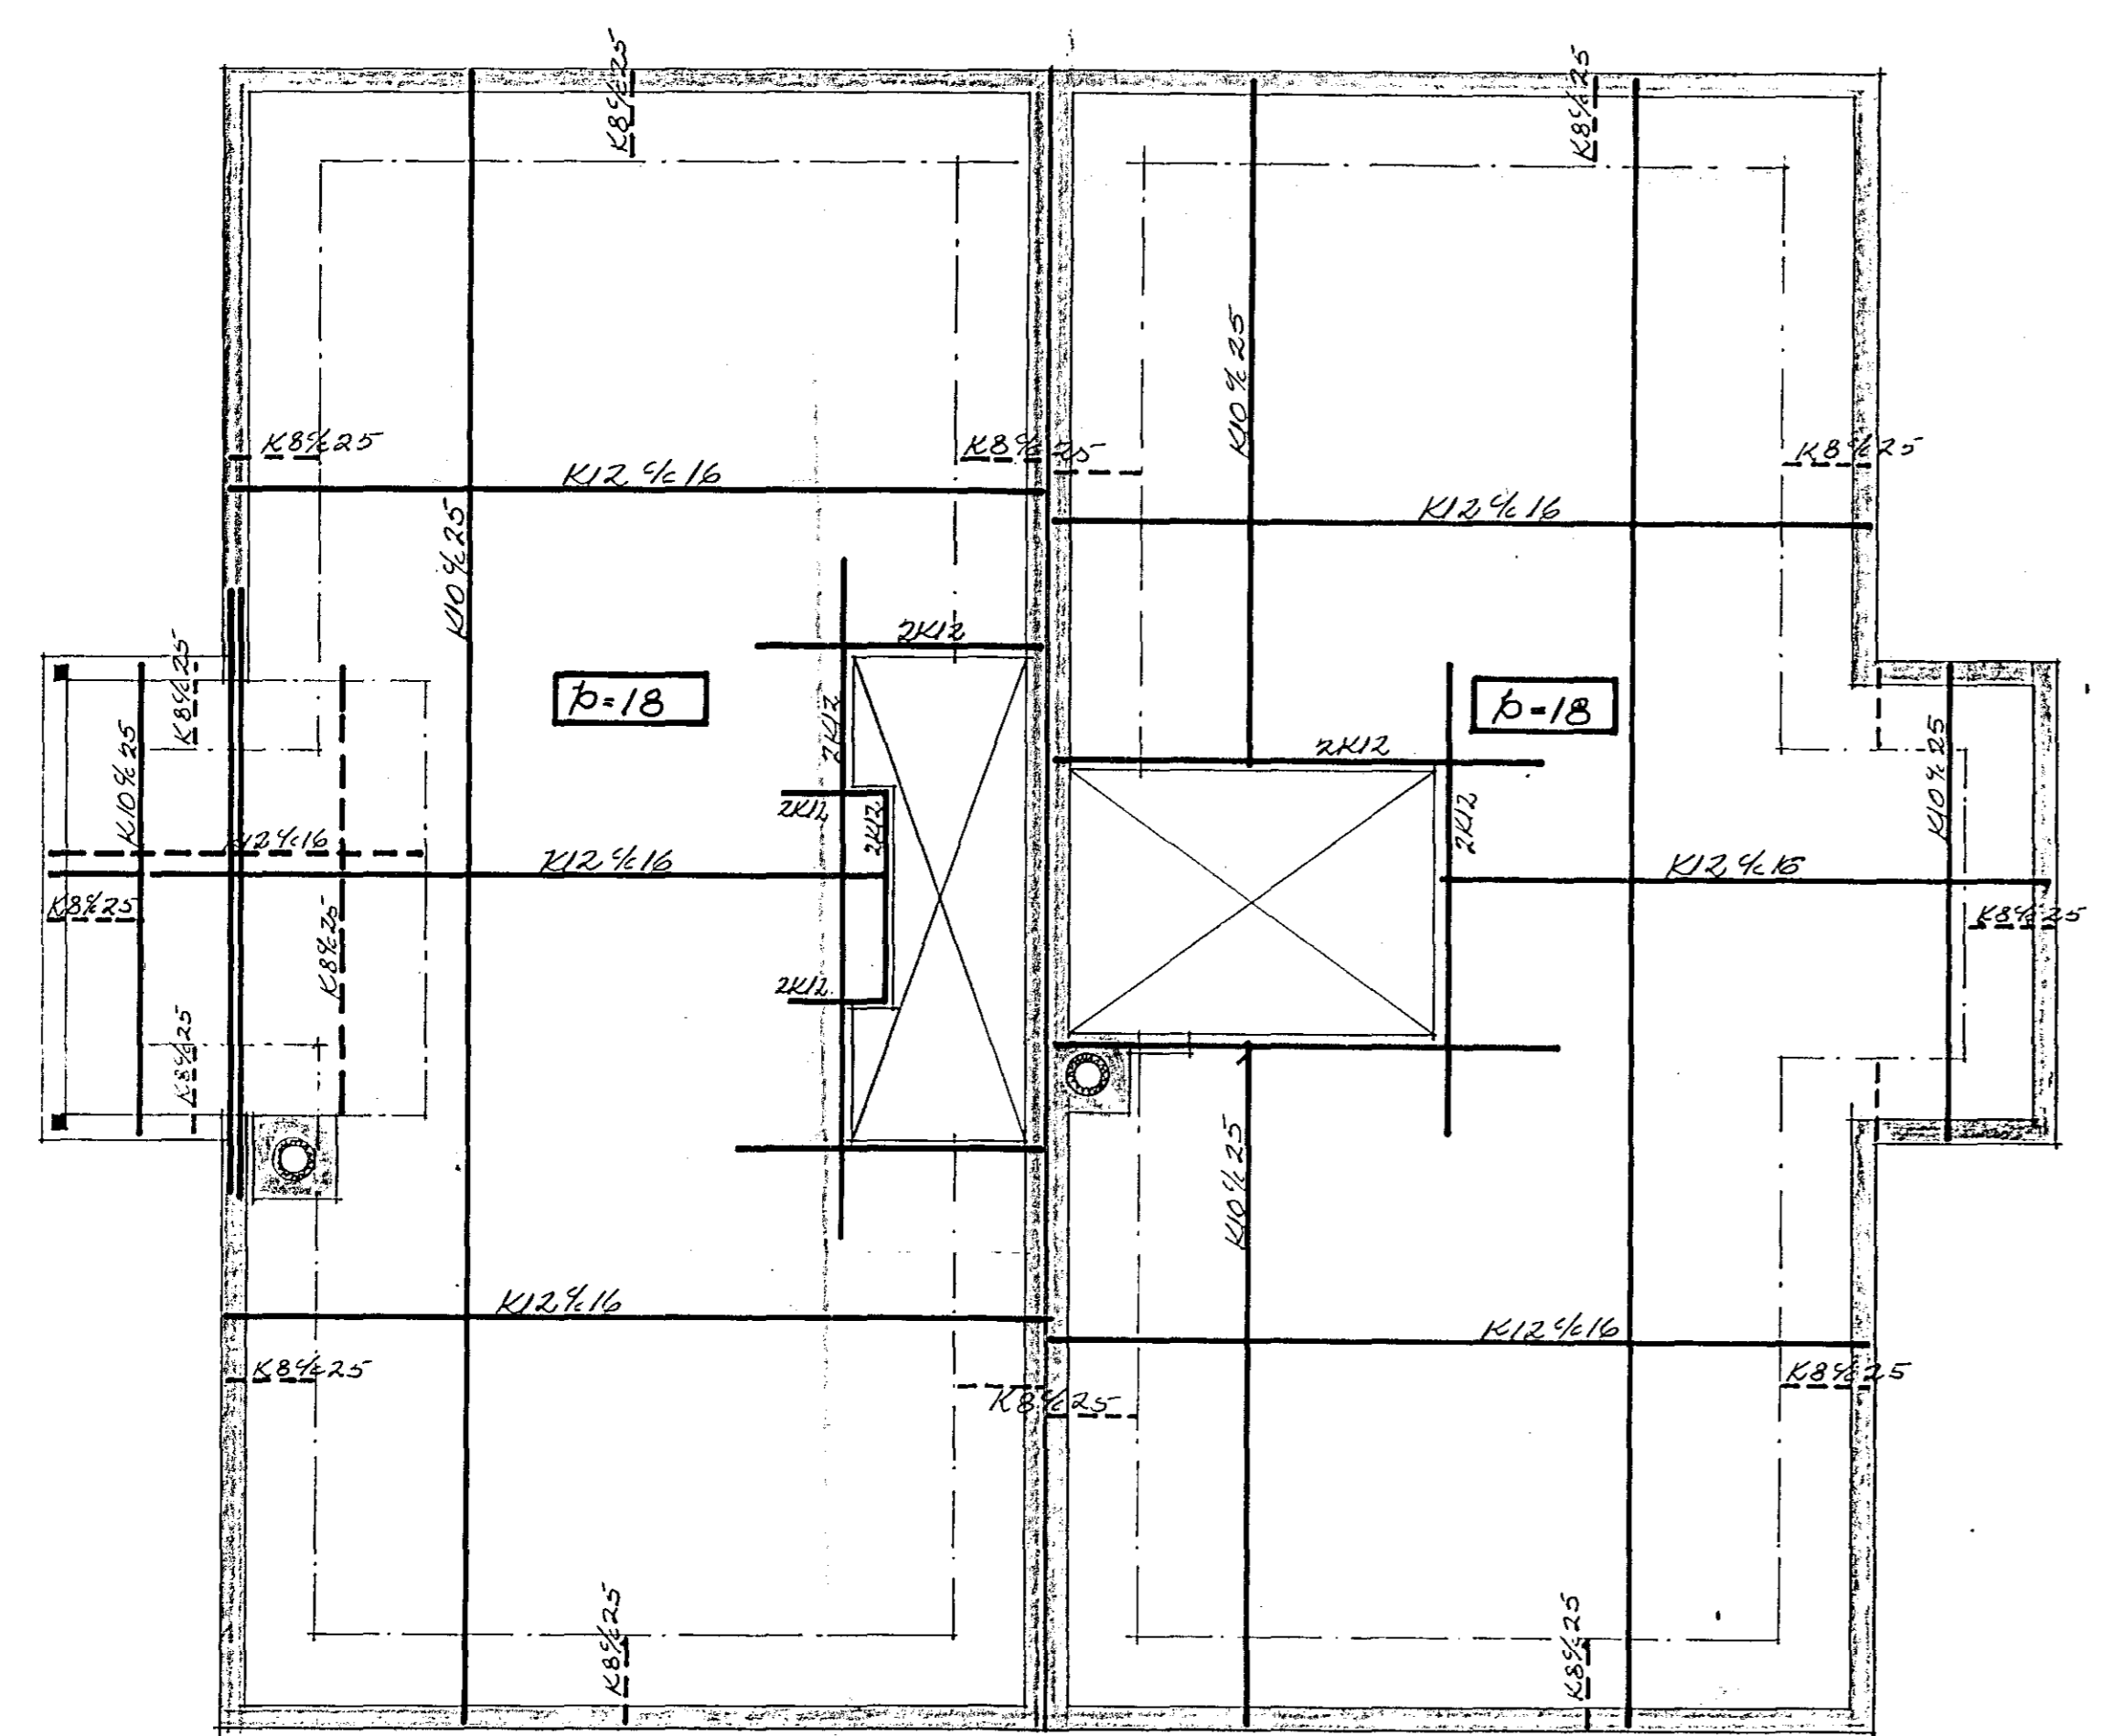

BREYTING		DAGS.	GERT AF
STUÐLABERG 52 OG 54 HAFNARFIRÐI			
ARMANN JOHANNESSON BYGGINGAVERKFRÆÐINGUR		JÄRN I PLÖTUR ÞAKVRKI	
reikn. AJC	yfir t.	mikv: 1:50	
teikn. B. G. G.	lsmþ.	daga: 09/1988	verk nr.
			blað af.