




SUDURVEGGUR

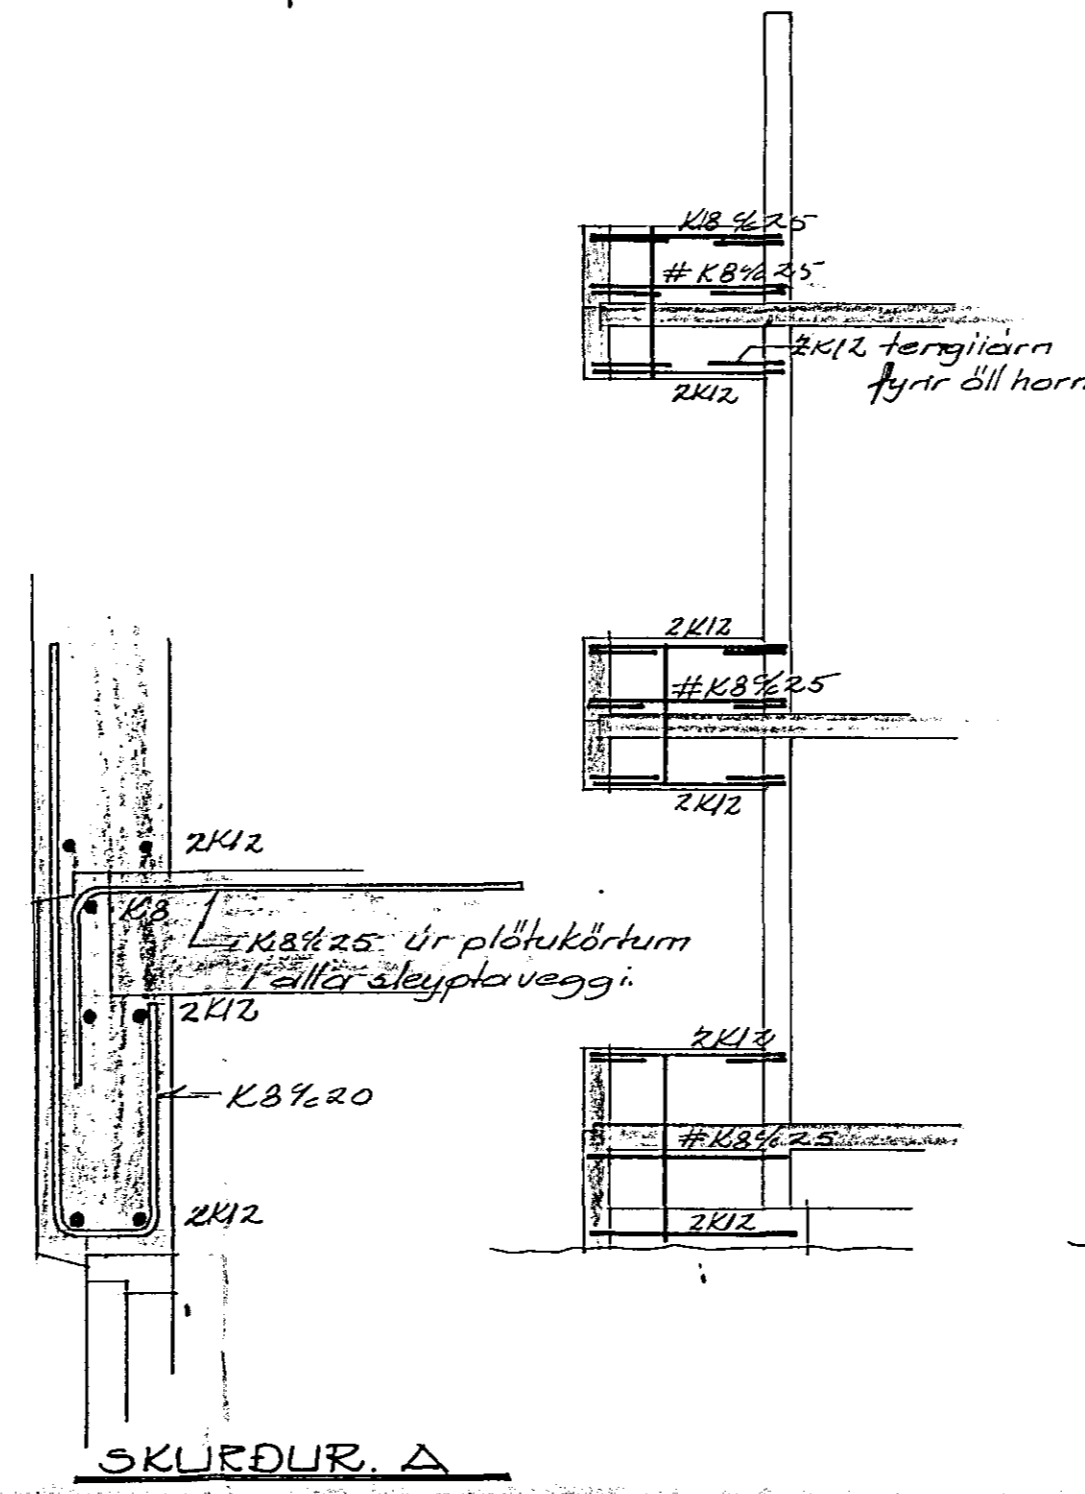


SKURÐUR A

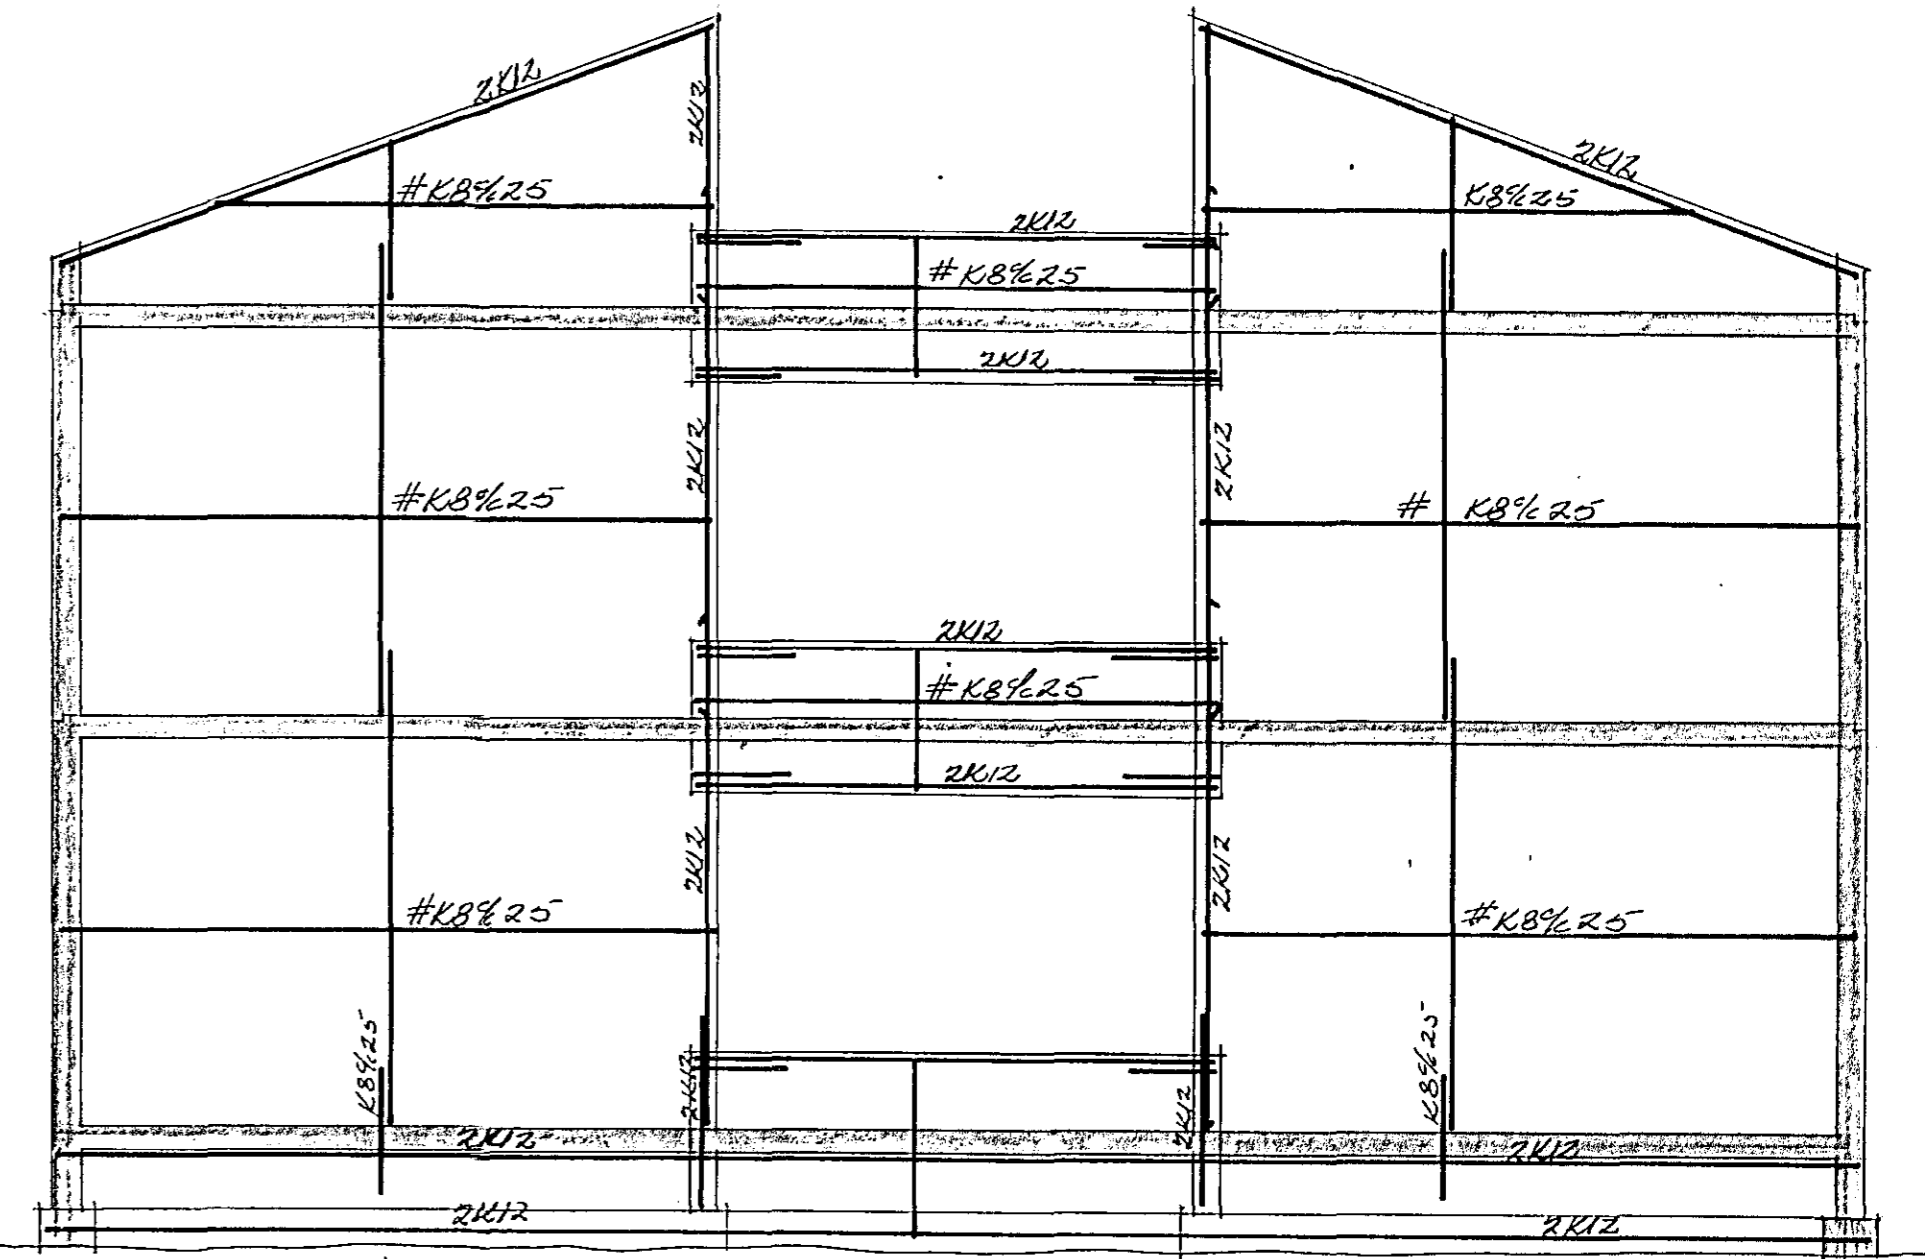



VESTURVEGGUR

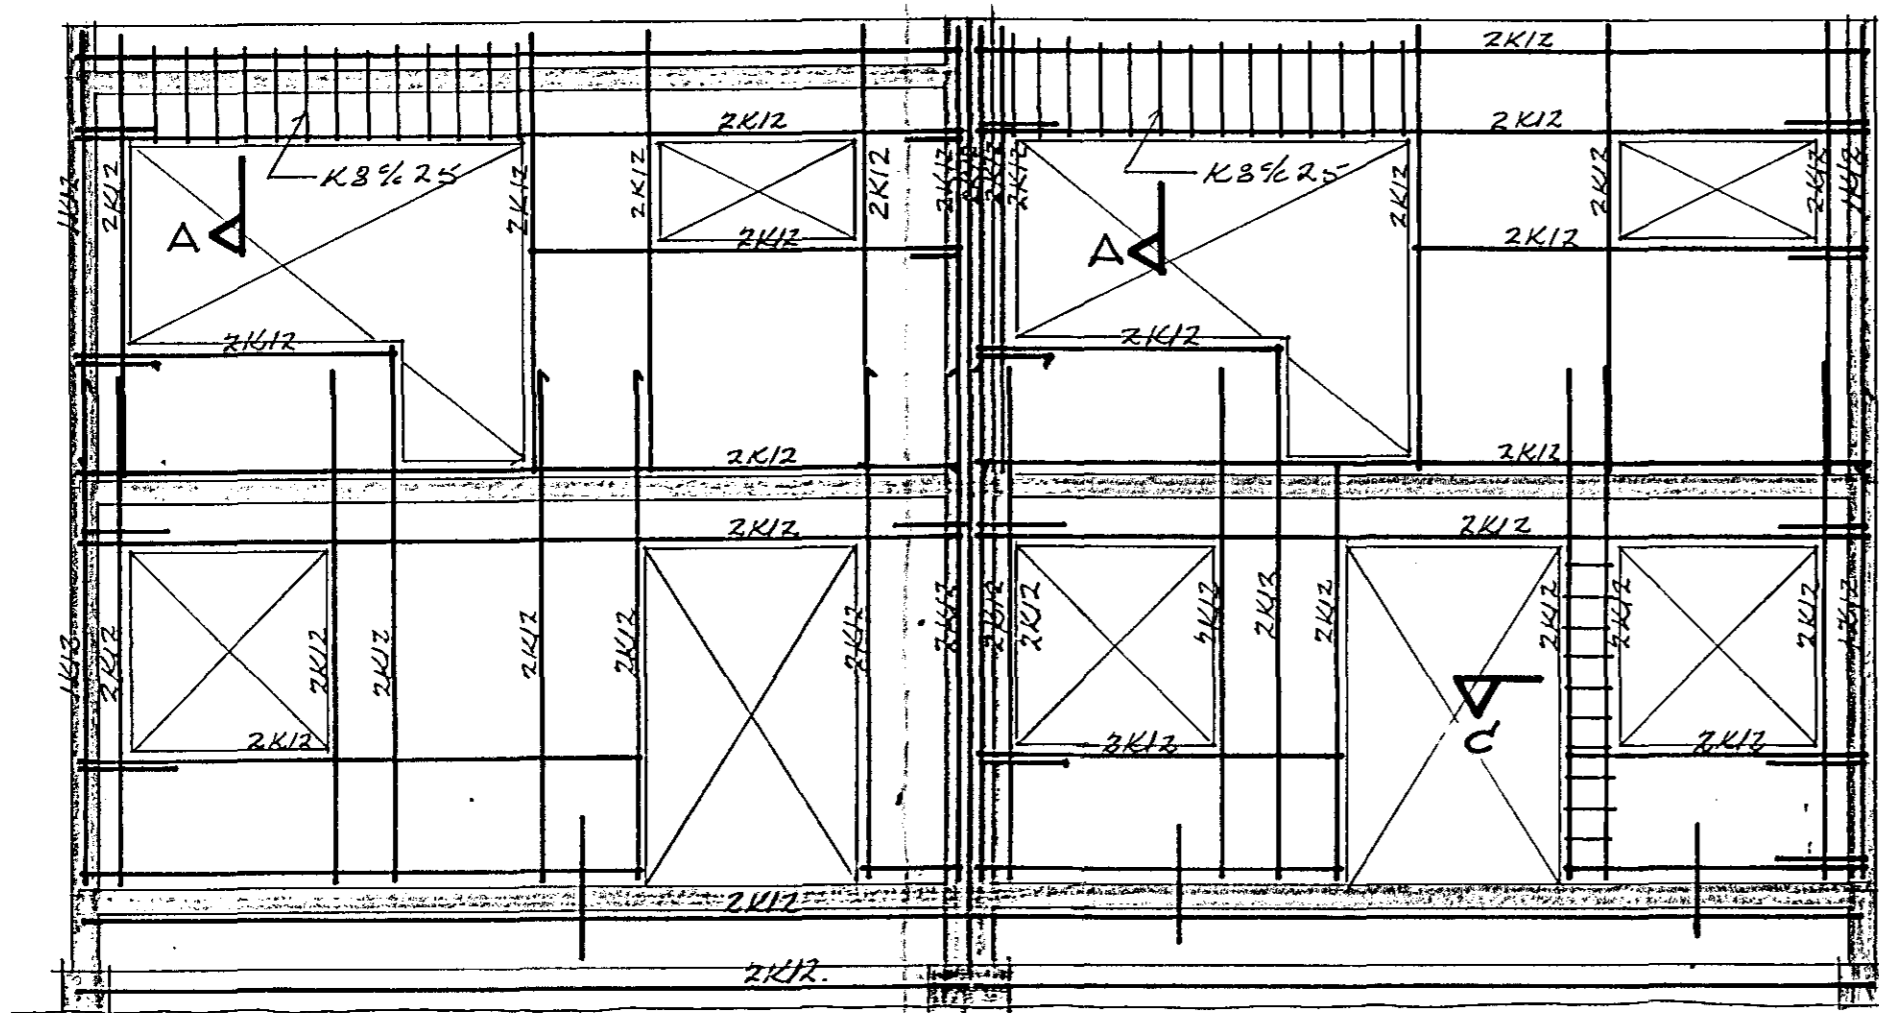


NORÐURVEGGUR

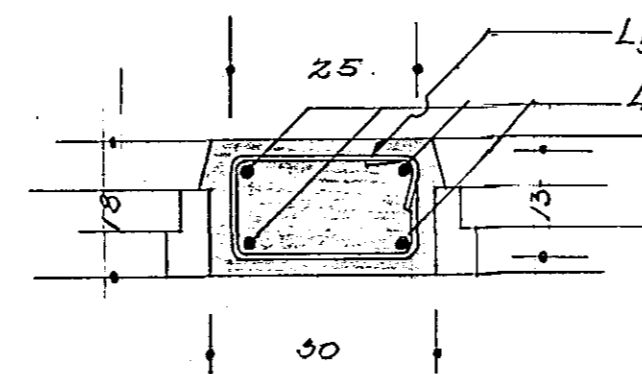


SKURÐUR B

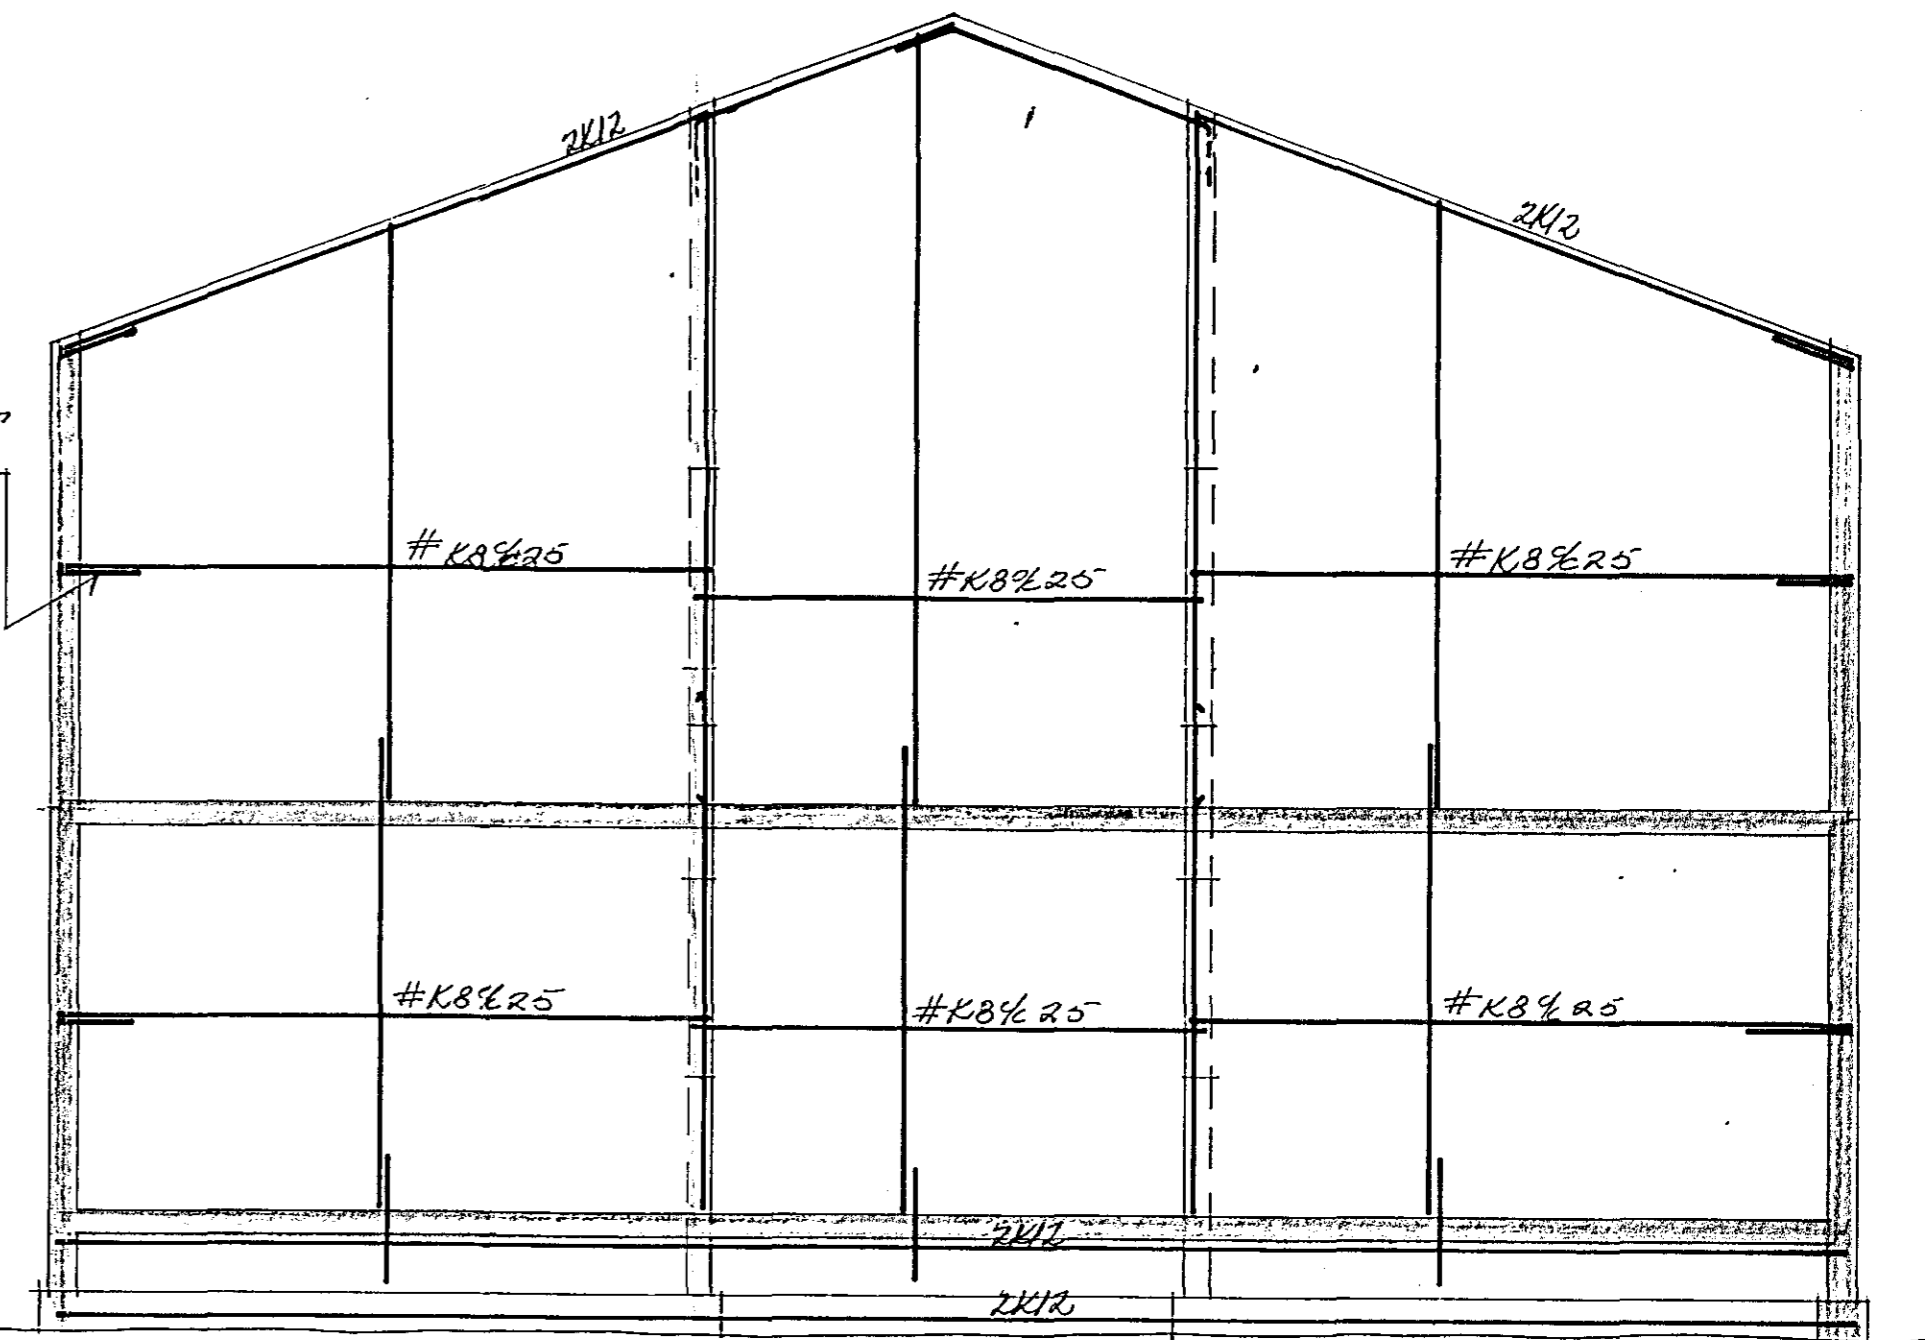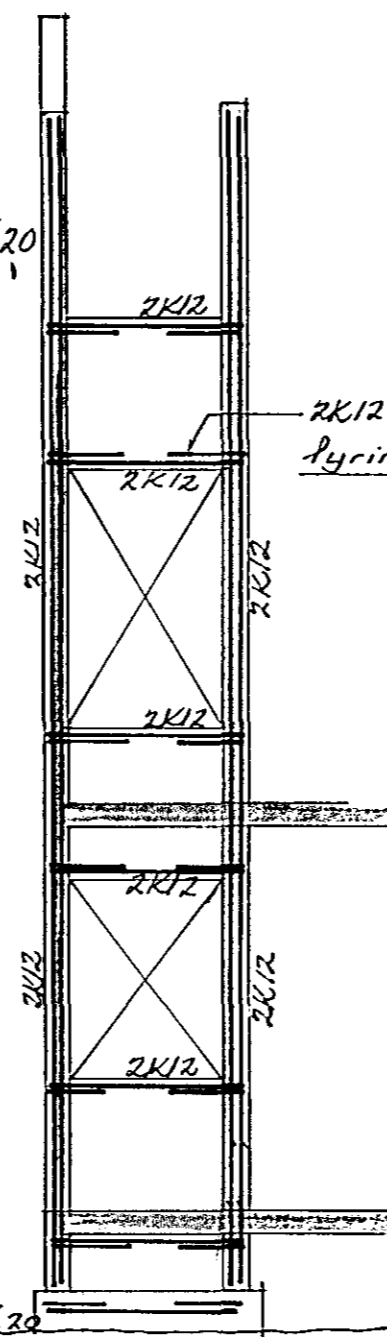

AUSTURVEGGUR

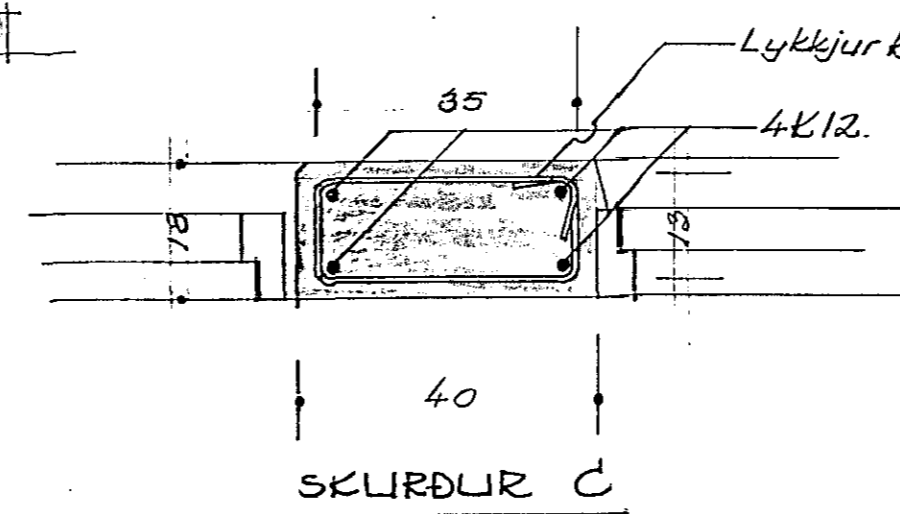

SKURÐUR C

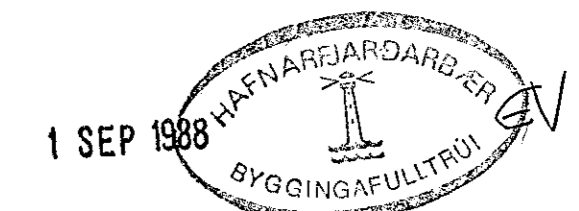

| | | |
|---|----------|--------------------------|
| BREYTING | DAGS. | GERT AF |
| STUÐLABERG 52-54 HAFNARFIRÐI | | |
| ÁRMANN JÓHANNESSON BYGGINGAVERKFRÆÐINGUR BALDVIN EINARSSON BYGGINGAFRÆÐINGUR | | ÚTVEGGIR JÁRNTEIKNING |
| reikn. | yfir t. | mkv: 1:50-1:10 |
| teikn. | samb. | dags. 28. 82 |
| | verk nr. | blað af. |