


LOFTAPLÖTUR M;1:50



ÁSTEYPA M;1:50

Skýringar: Steypa í einingum er S-300.
 Steypa í ásteypu er minnst S-200.
 Loftinnihald steypu skal vera 5-6%
 Sigmál ásteypu skal vera 5-10 cm.
 Járn eru rafsoðin net úr járni Ns50 og kambstál KS40, flotmörk minnst 4000 kp/cm²
 Titra skal alla steypu.

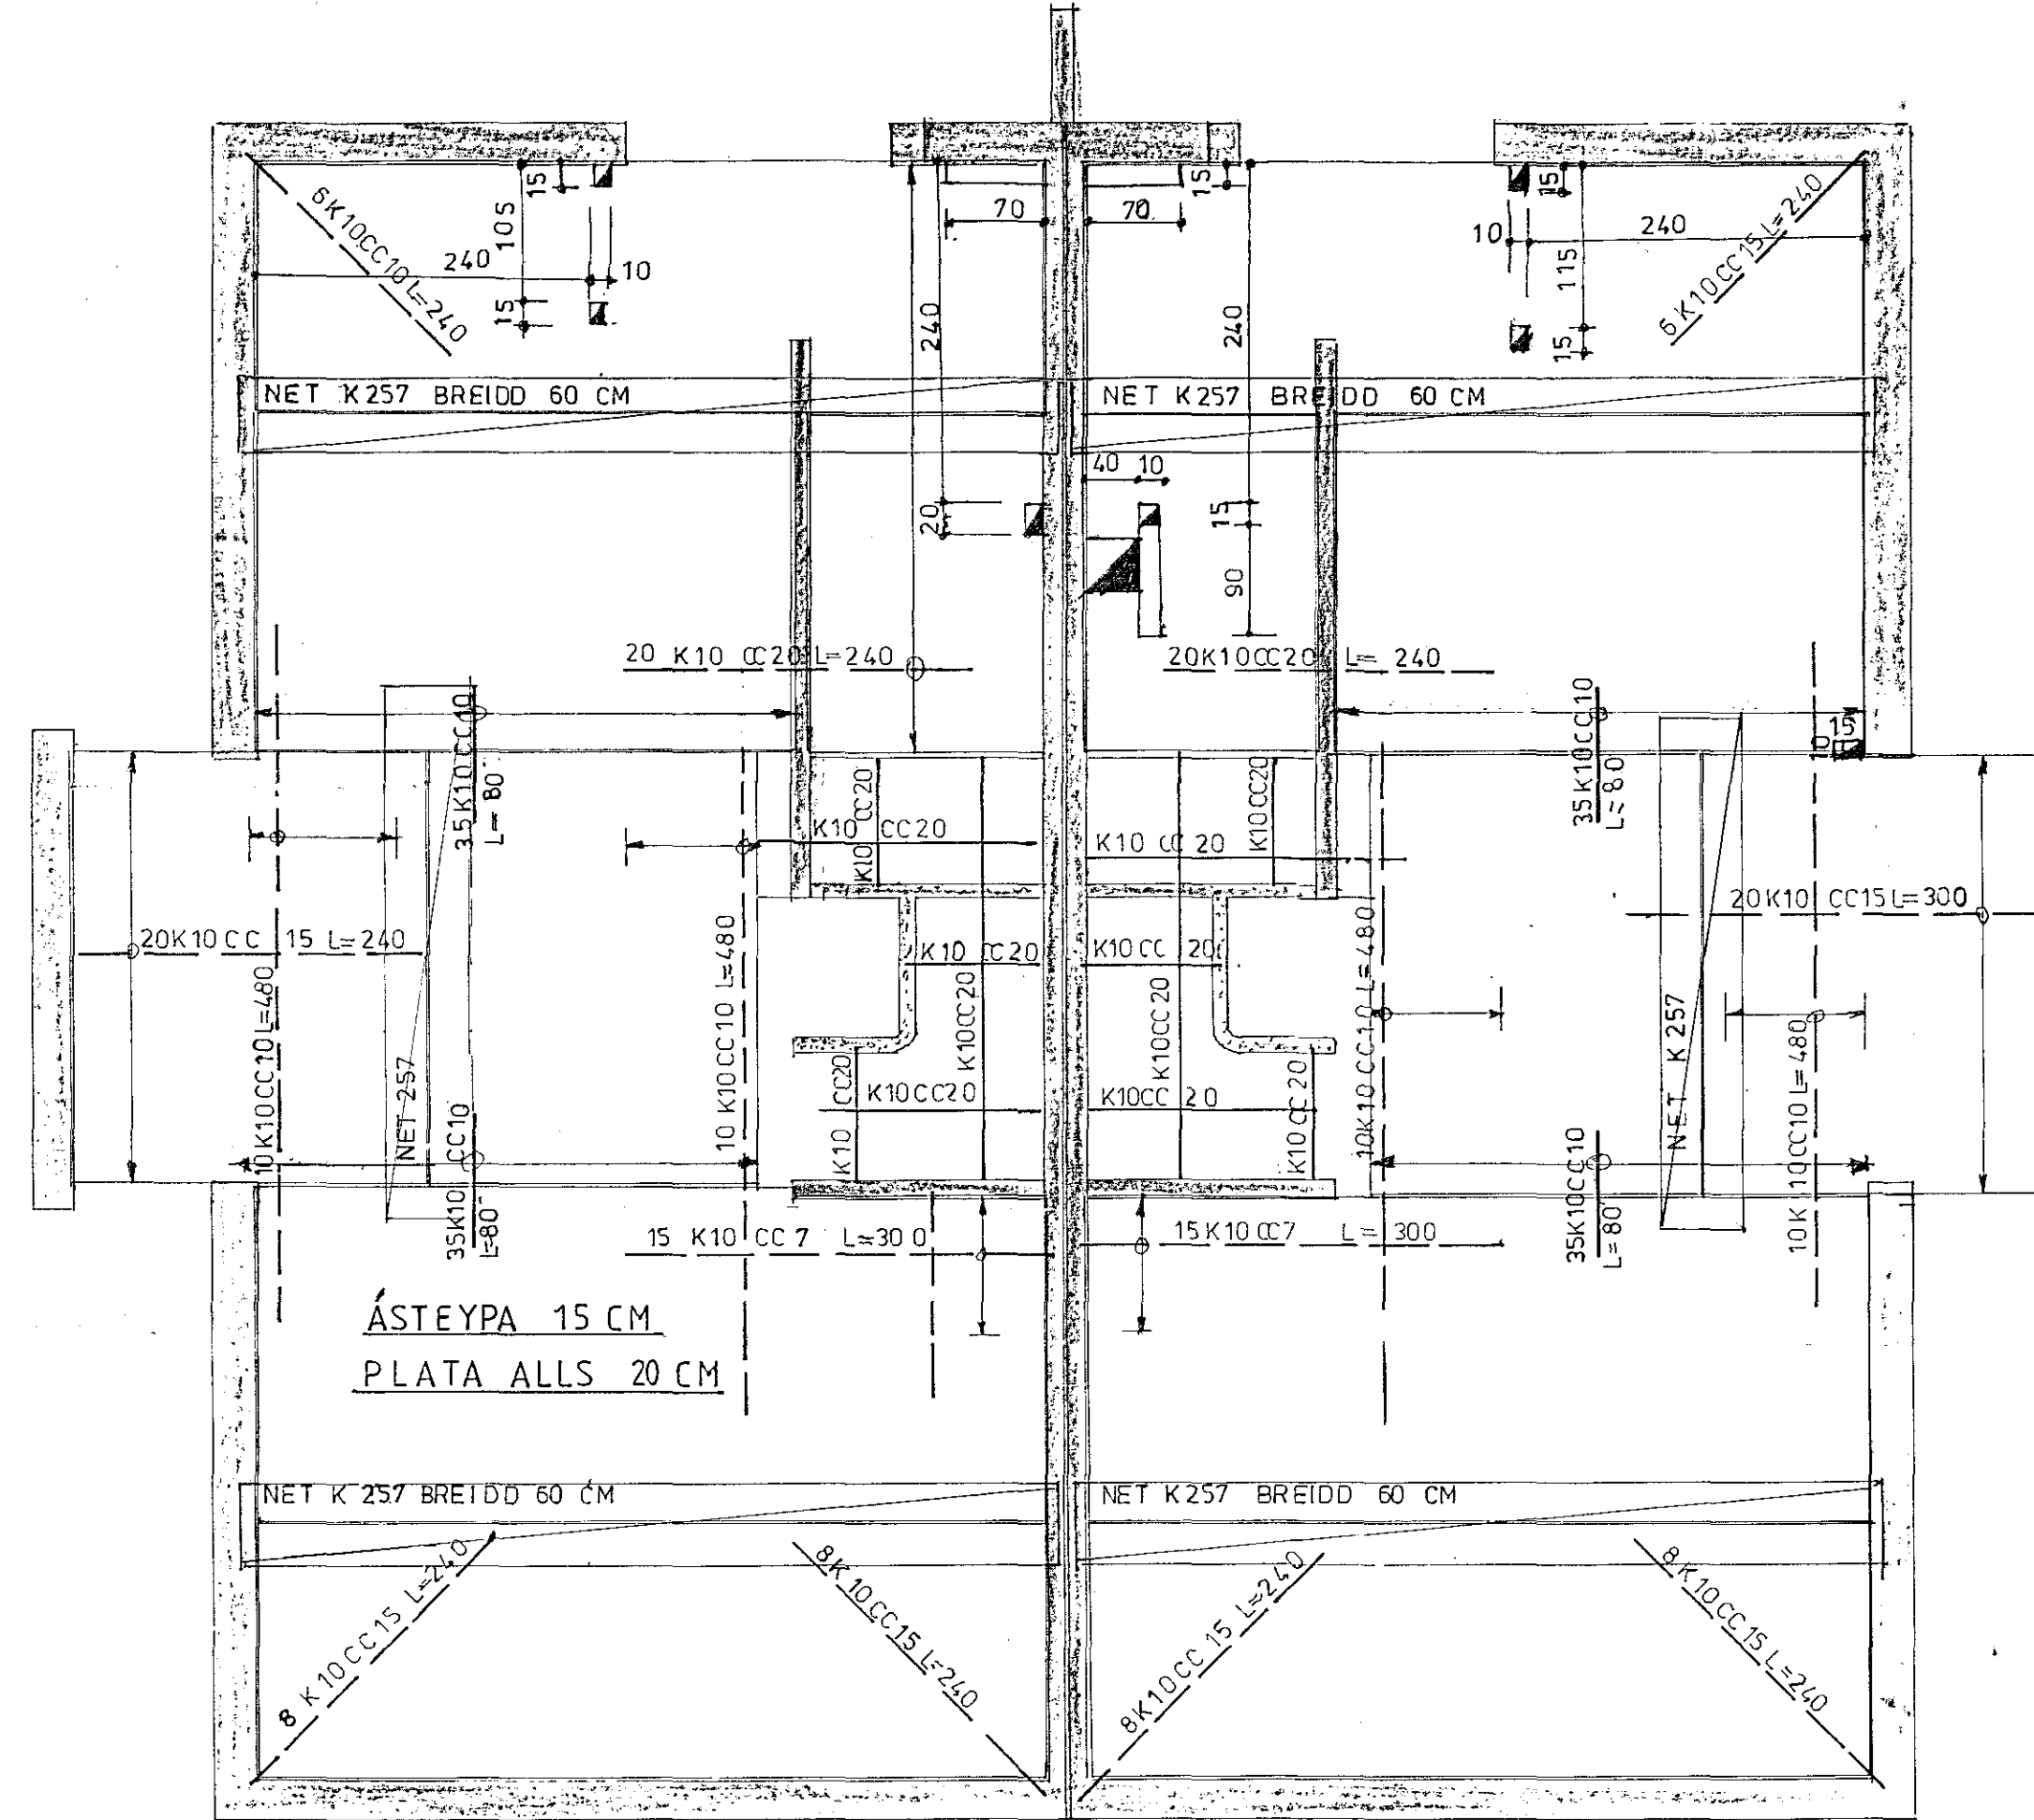

VERKHÖNNUN
 VERKFRÆÐI- OG TEIKNISTOFA
 ÁRMÚLA 21 REYKJAVÍK SÍMI 3 99 00
 Verk nr. 306 Teiknað:
 Teikn. nr. 107 Hannað:
 Mælikv.: 1:50 Samþykkt: *Sveinbjörn*
 Dags. JÚLÍ 1988 Breytt:
 Verkefni:
 STUÐLABERG 56-58 HAFNARFIRÐI
 Heiti teikn.: LOFTAPLÖTUR, ÁSTEYPA