



ÞAK GRUNNMYND M 1:50

3 STK BMF 40x40
HVORU MEGIN

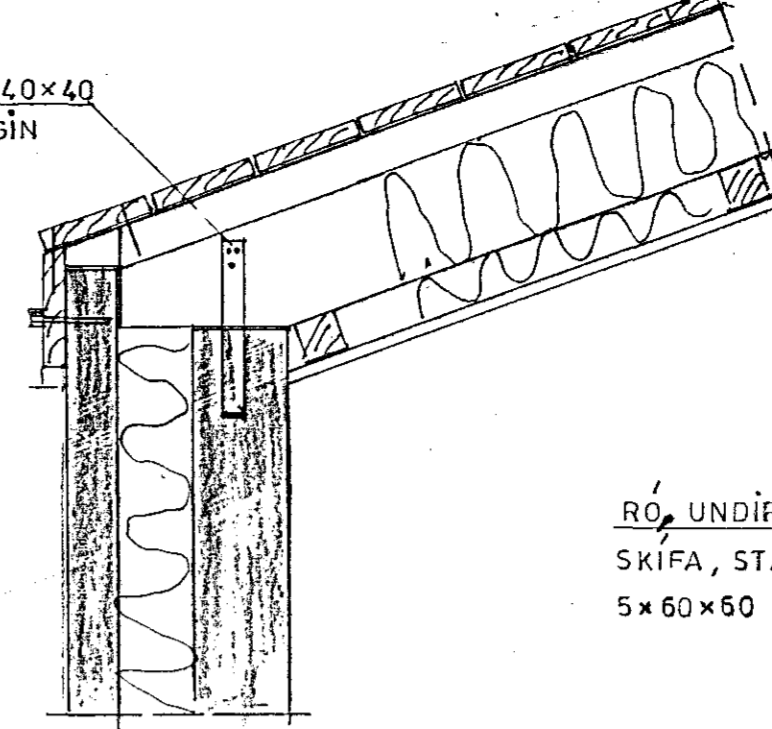


SNÍÐ A-A M 1:10

RÓ, UNDIR RÓ KOMI
SKÍFA, STÆRD MINNST
5x60x60 MM

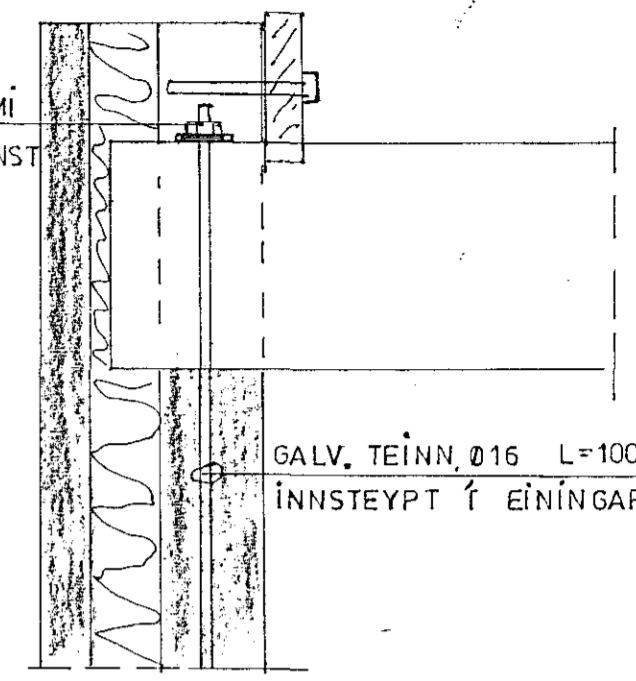

SNÍÐ C-C M 1:10

SNÍÐ C-C SÉÐ OFANFRÁ

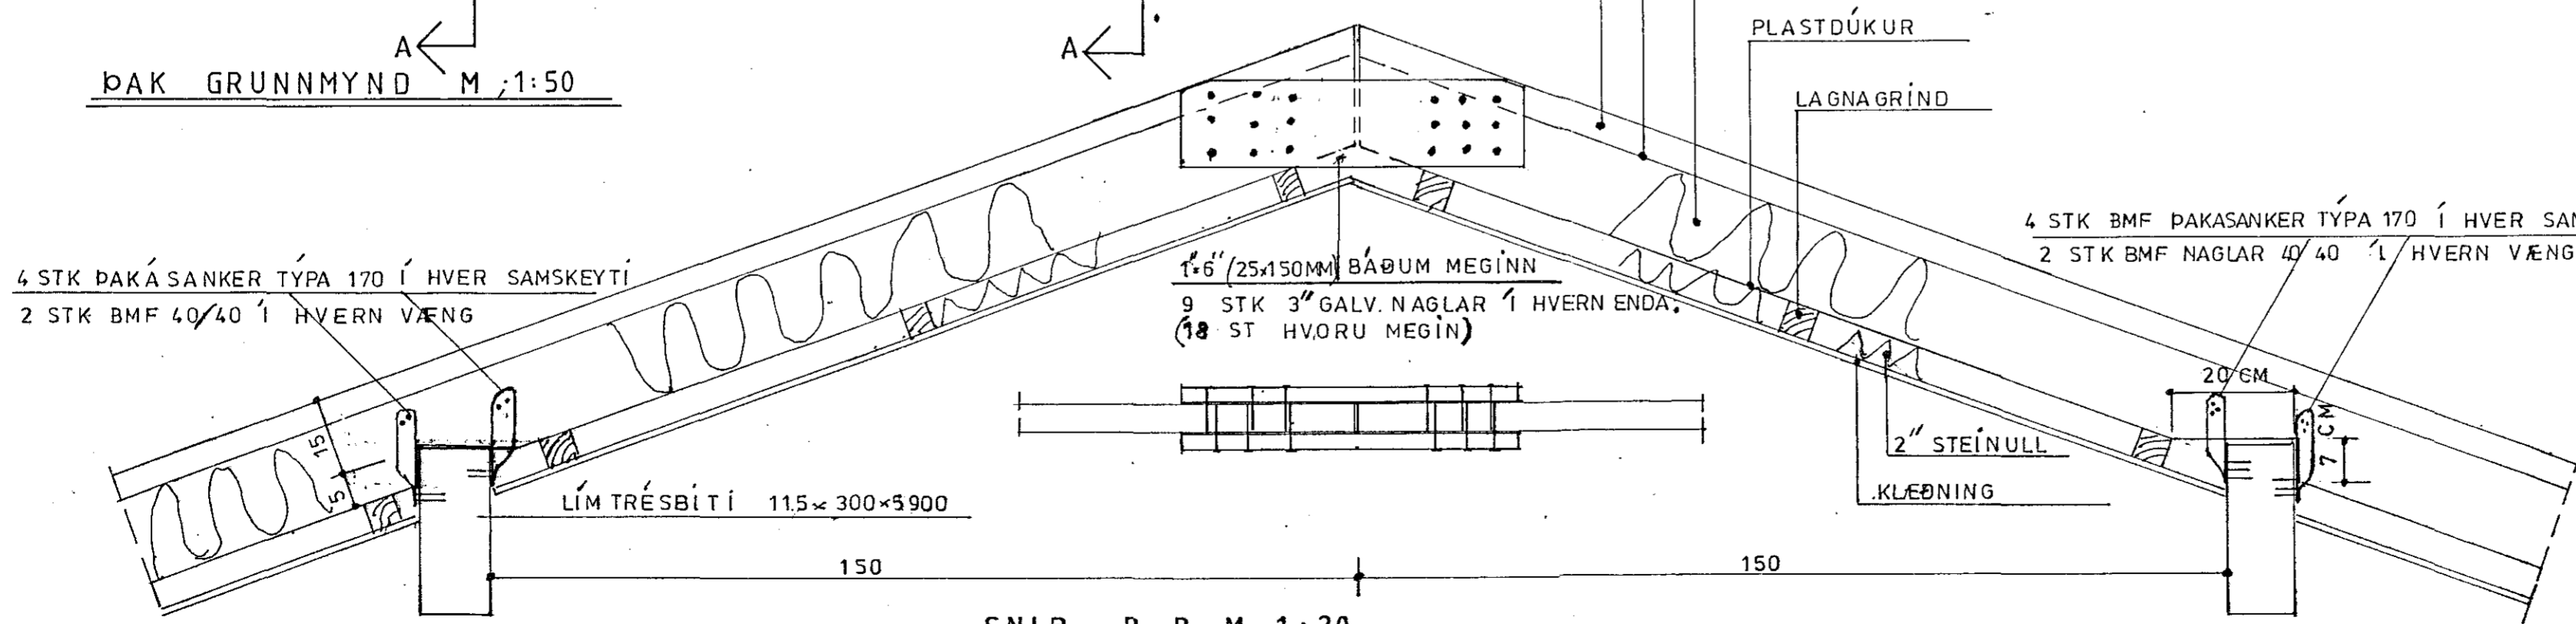


SNÍÐ B-B M 1:20

4 STK ÞAKÁSANKER TÝPA 170 Í HVER SAMSEYTI
2 STK BMF 40/40 Í HVERN VÆNG

1x6" (25x150MM) BÁÐUM MEGIN
9 STK 3" GALV. NAGLAR Í HVERN ENDA,
(18 ST HVORU MEGIN)

4 STK BMF ÞAKÁSANKER TÝPA 170 Í HVER SAMSEYTI
2 STK BMF NAGLAR 40/40 Í HVERN VÆNG

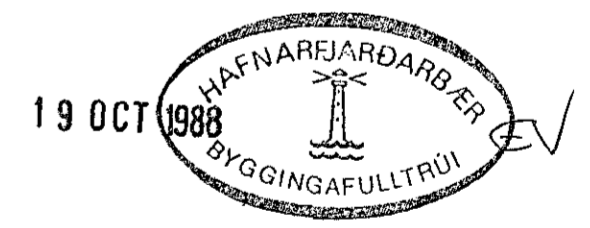

VERKHÖNNUN
VERKFRÆÐI- OG TEIKNISTOFA
ARMÚLA 21 REYKJAVÍK SÍMI 91-39900
Verk nr. 306 Teiknað:
Teikn. nr. 10 8 Hannað:
Mælikv.: 1:50 1:20 1:10 Samþykkt: *veim siggfin*
Dags. SEPT, 1988 Breytt:
Verkefni:
STUÐLABERG 56-58 HAFNARFIRÐI
Heiti teikn.: ÞAKVIÐIR