



GRUNNMYND, 1:50

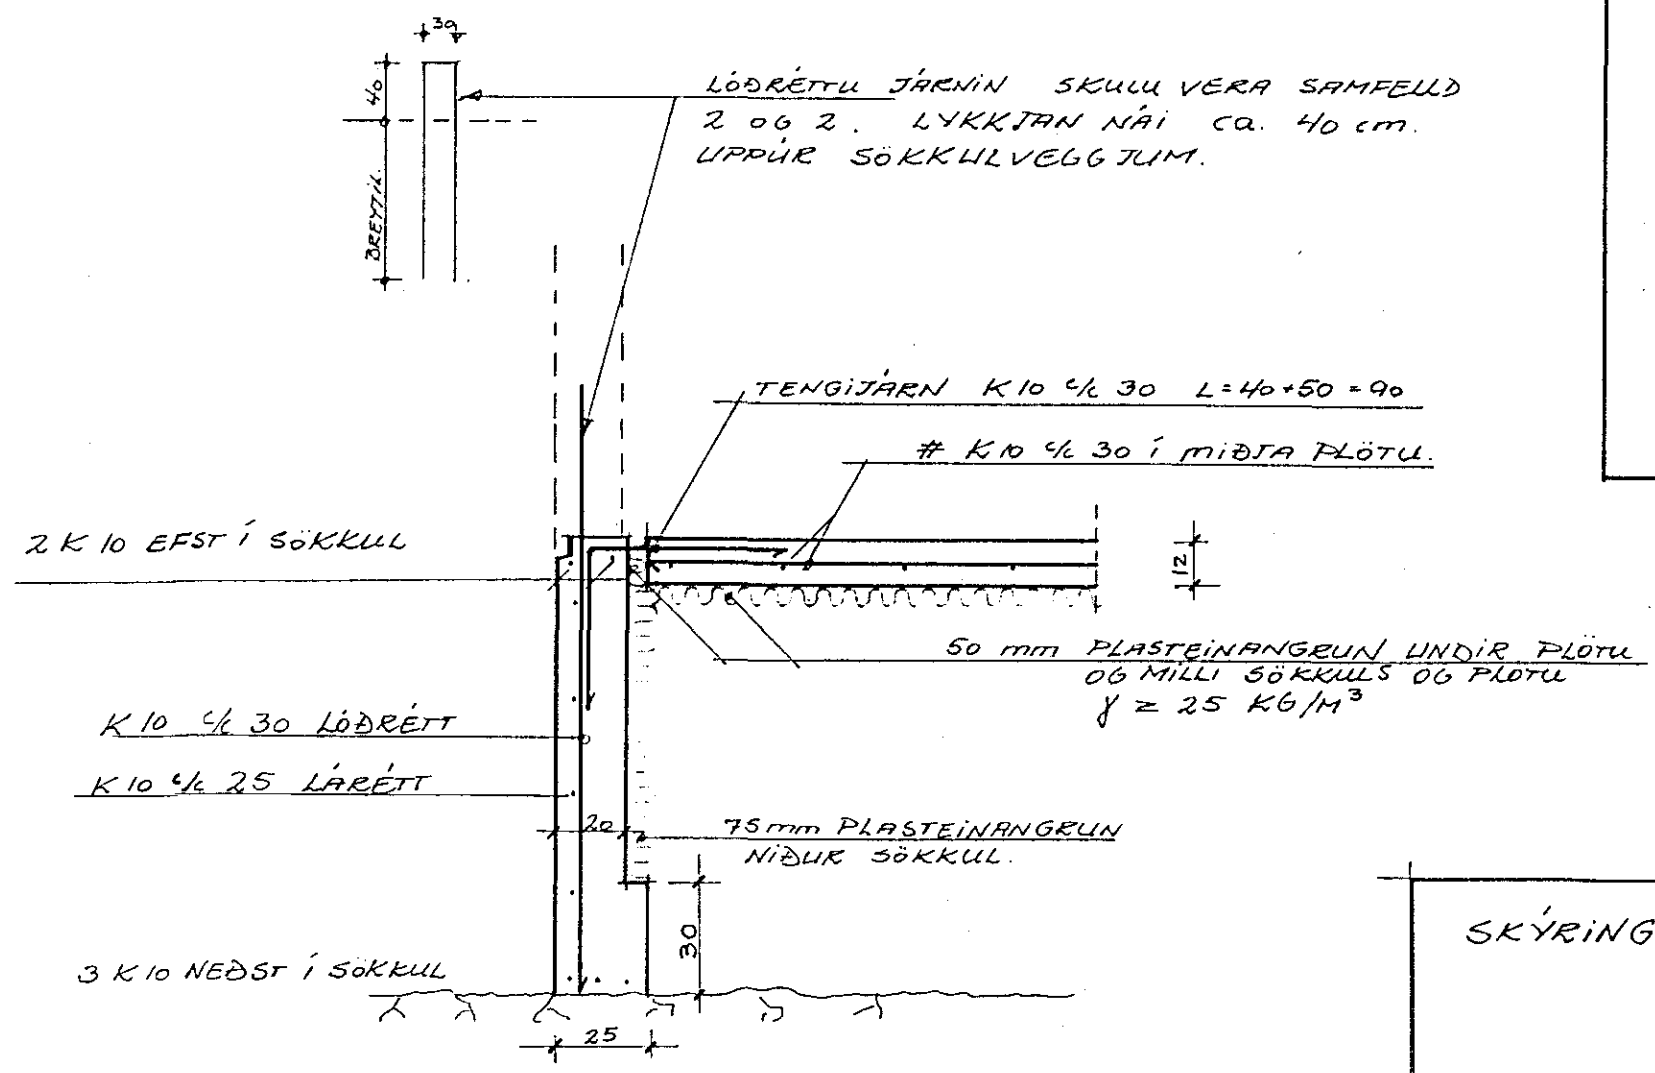

SNID A-A, 1:20
SÖKKUL ÚTVEGGJA

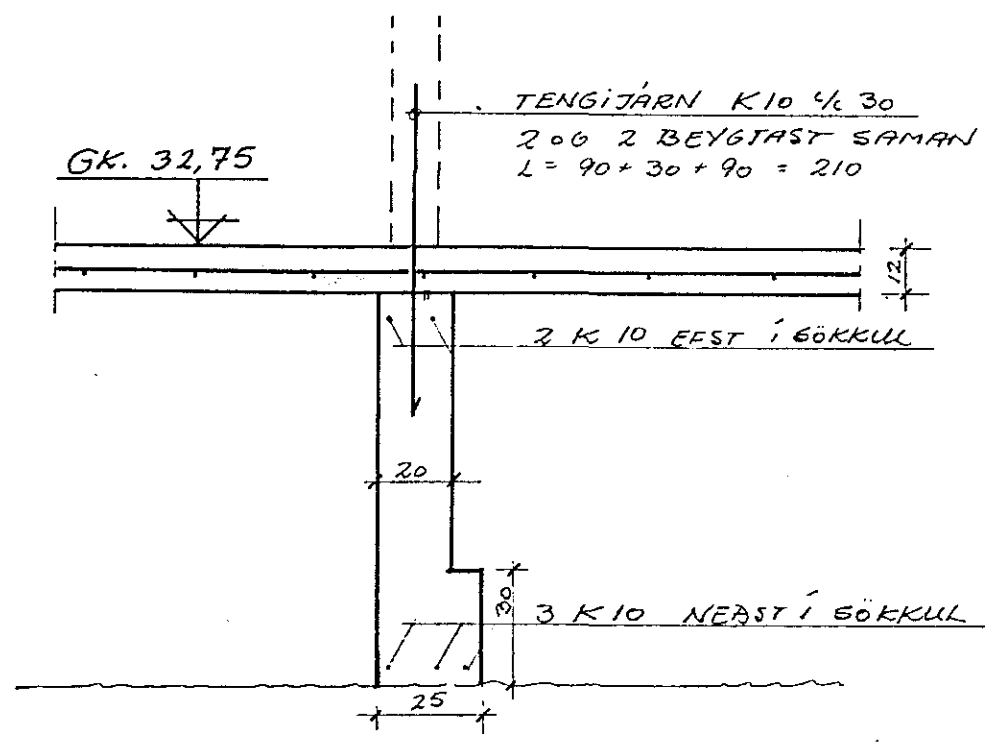


SNID B-B, 1:20
SÖKKUL INNVEGGJA

SKÝRINGAR:

FYLINGU SKAL ÞJAPPA Í CA. 30 CM. LÖGUM JAFNT UTAN SEM INNAN. HÆÐARMUNUR Á FYLINGU UTAN OG INNAN SKAL HVERJU SINNI EKKI VERA MEIRI EN 30 CM. ÞAR SEM GOLFPLATAN ER FLÖTANDI SKAL ATHUGA VEL AÐ ÞÖÐÐUN SÉ JÖFN UNDIR ALLRI FLÖTUNNI, SERSTAKLEGA VIÐ JARNA.

STEINSTEYPA ER 5-200, LOFT 4-5% SIGMÁL 5-10 CM. FRAMKVEMDAFL. B SKV. ÍST. 10. STEYPUSTYRKJARSTÁL ER Ks 40 NEMA LYKKTUR ST-37. ÖLL ÖNEFND MÁL ERU Í CM, NEMA ANNARÐ SÉ TEKIÐ FRAM.

MESTA ÁLAG Á GRUNN ER 0.16 MN/M²

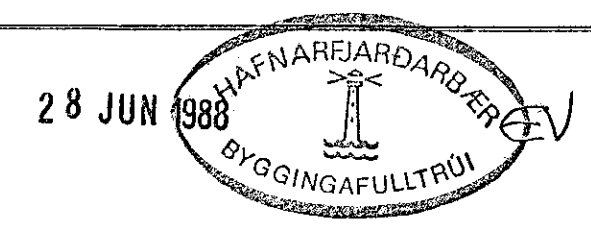

verkheiti STUÐLABERG NR. 62
teikning LINDIR STÖÐUR

GÍSILI GUDMUNDSSON MTFÍ	nr. B-01
HJALLABRAUT 3 s: 652252	dags. MAÍ 1988
yfirf. hannað -GG-	teiknað -GG-
samb. <i>Þórunn Guðmundsson</i>	mkv. 1:50, 1:20