
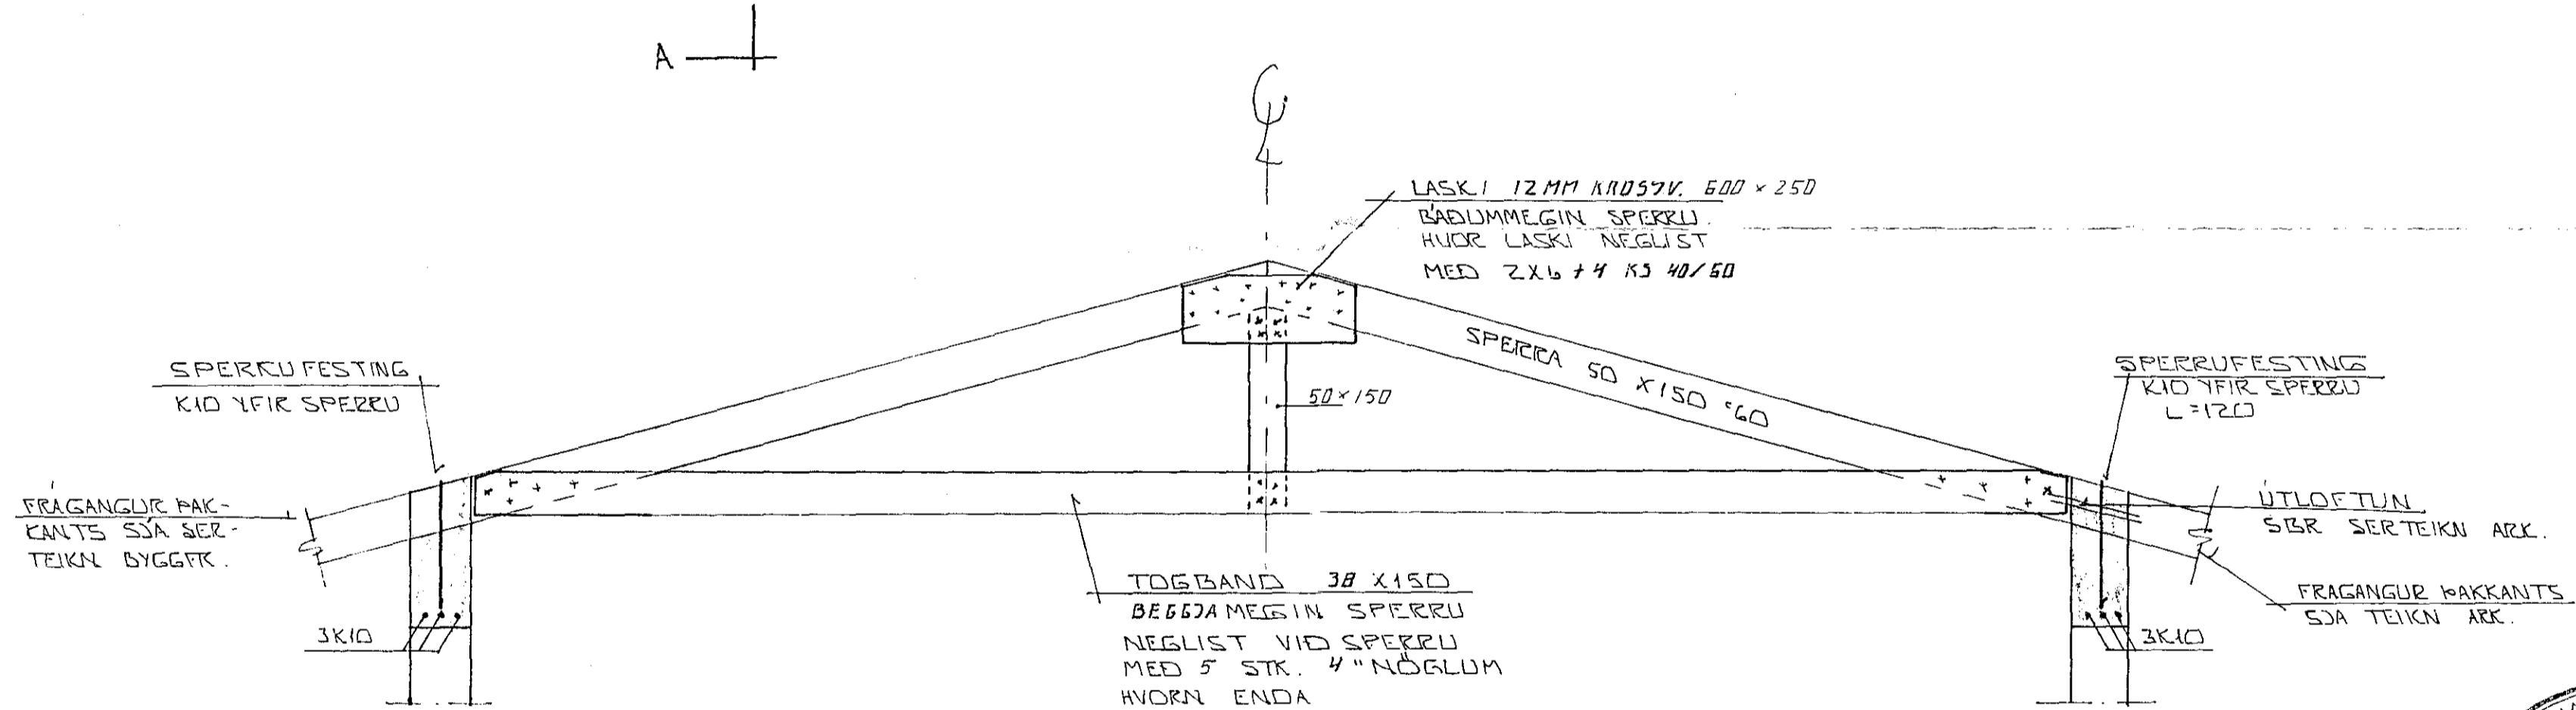


I YTRI BEUN ÚTVEGGJA  
KOMI EINFÖLD GRIND  
LÖBRET K10 30  
L'ARETT K10 20

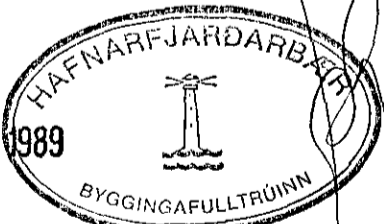

SNIEÐ A - A 1:20

30 AUG 1989  


BR.NR.	DAGS	EDLI BREVTINGAR	SIGN.
STUENLABERG 68 HAFNARFIRÐI			DAGS 'AG.' 89
BILGEYMSLUR			HANNAÐ
BUREÐARVIKKI. GRUNNMYND OG SNIEÐ.			TEIKNÆÐ
MÆLIKV. 1:50 + 1:20			VERK NR. 8904
SIGURÐUR ÞORLEIFSSON TEKNIFRÆÐINGUR F.T.F.I.			BLAÐNR.
STRANDGÖTU 11 HAFNARFIRÐI SÍMI 54751			1-04A