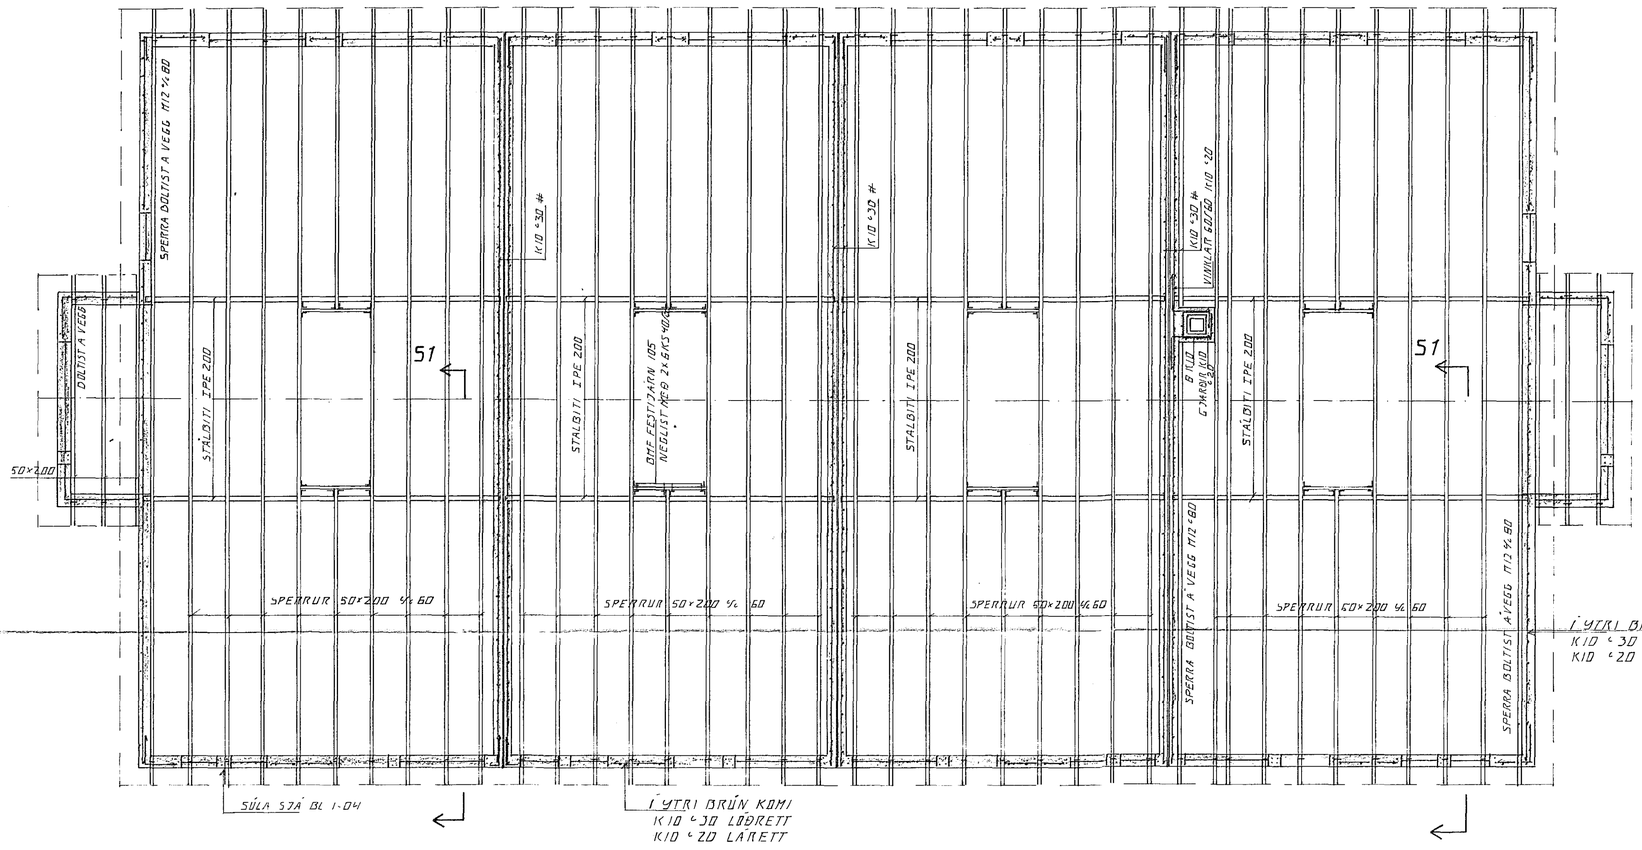

GRUNNMYND ~ 1:50

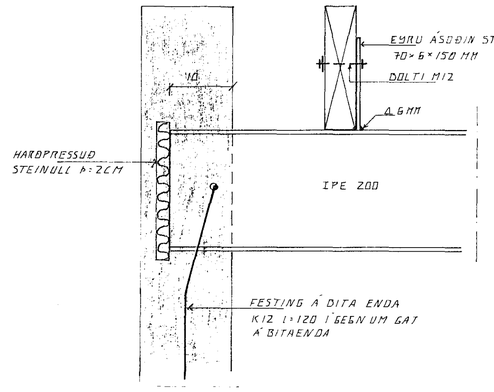

BITA ENDI 1:5

SKÝRINGAR

ALMENNAR SKÝRINGAR SJÁ BL. 1-01
STEYPA S 250 VS ≤ 05
LOFT ≥ 6 %
SEMENT ≥ 300 KG/M³

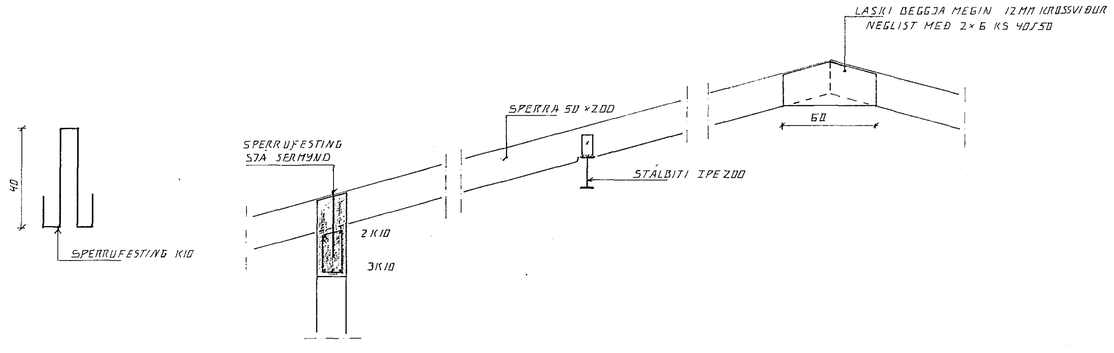

SNIÐ 1 1:20

HAFNARFJARÐARBÆR
23 APR 1989
BYGGINGAFULLTRÚINN

BR.NR	DAGS	EÐLI BREYTINGAR	SIGN.

STUÐLABERG 70-76 HAFNARFIRÐI
BENDING VEGGJA 2. HÆÐ
GRUNNMYND BAKVIRKIS.
MÆLIKV.

DAGS APRIL 89
MÁNAÐ 4/4
TEIKNAÐ 4/4
VERK NR. 8904

SIGURÐUR ÞORLEIFSSON TÆKNIFRÆÐINGUR FTTI.
STRANDGÖTU 11 HAFNARFIRÐI SÍMI 54751

BLAÐ NR 1-05