

SKÝRINGAR

ÖLL MÁLSETNING ER Í CM NEMA ANNÆÐ SÉ TEKIB FRAM.
 1/2 MERKIR MÍÐJÚ Á MÍÐJÚ
 TÍMBUR Í PAK SKAL VERA T20
 LÍMTRÉ ER L-40
 EINANGRUN Í PAKI ER 4" STEINULL.
 EINANGRUN ÚTVEGGJA ER 4" STEINULL

RAKVARÐARLAG SKAL VERA ÁLFILMA EÐA ÞOLPLAST
 ALLUR SAUMUR OG FESTINGAR SKAL VERA GALVANISERAD.
 PAK SKAL HEILKLÆTT MEÐ 1" KLÆÐNINGU. PAKKLÆÐNINGU
 SKAL NEGLA MEÐ 3 STK. 3" NÓGLUM TR. SPERRU.

SPERRUENÐA OG VÁ HLUTA TRÉS SEM STEYPIST INN SKAL
 FURVERJA MEÐ C-TOX EÐA SAMDÆRILEGU EFNÍ. BERRA
 SKAL Á TVÆR UMFERÐIR.

Í ALLA VEGGI KOMI KÍD #30

VEGNA ÚTLOFTUNAR UPP ÚR PAKI SÍA TEIKNINGU L-2.
 OG RÚMMYNDIR LAGNAÐTEIKNINGAR.

FRÁGANGUR: STÁLKLEÐNINGAR SÍA TEIKNINGAR ARKÍTEKTS

ENDANLEG STAÐSETNING Á ÞESSUM SPERRUM
 ÁKVÆÐAST AF STÖRÐ PAKGLUGGA, SÍA
 TEIKNINGU ARKÍTEKTS

84






82

80

78

PAKVIRKI NO: 7B ER SPEGILMYND PAKS NO: 6A

PAKVIRKI NO: 60 ER SPEGILMYND PAKS NO: 62

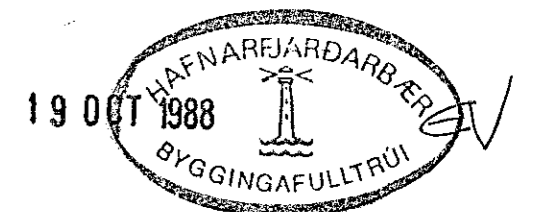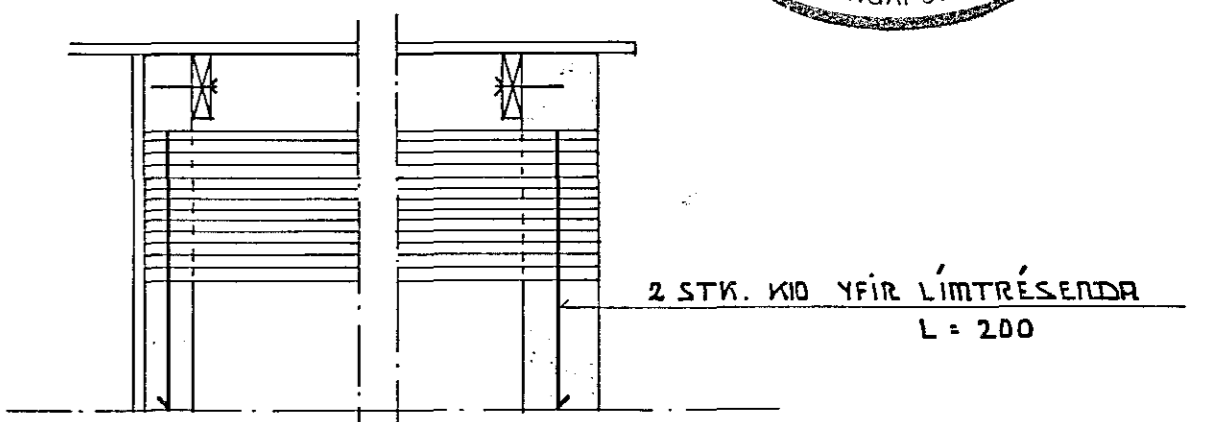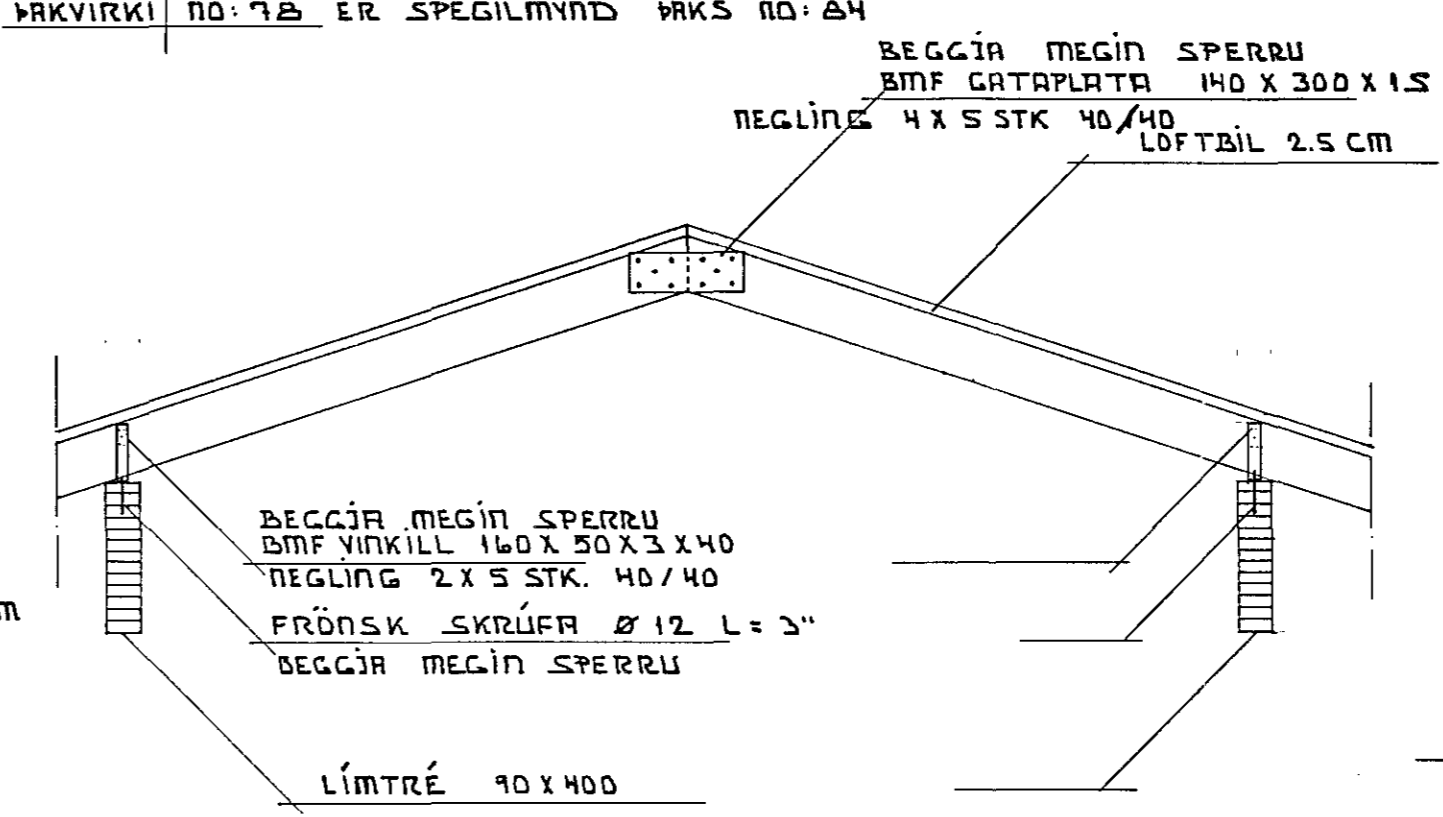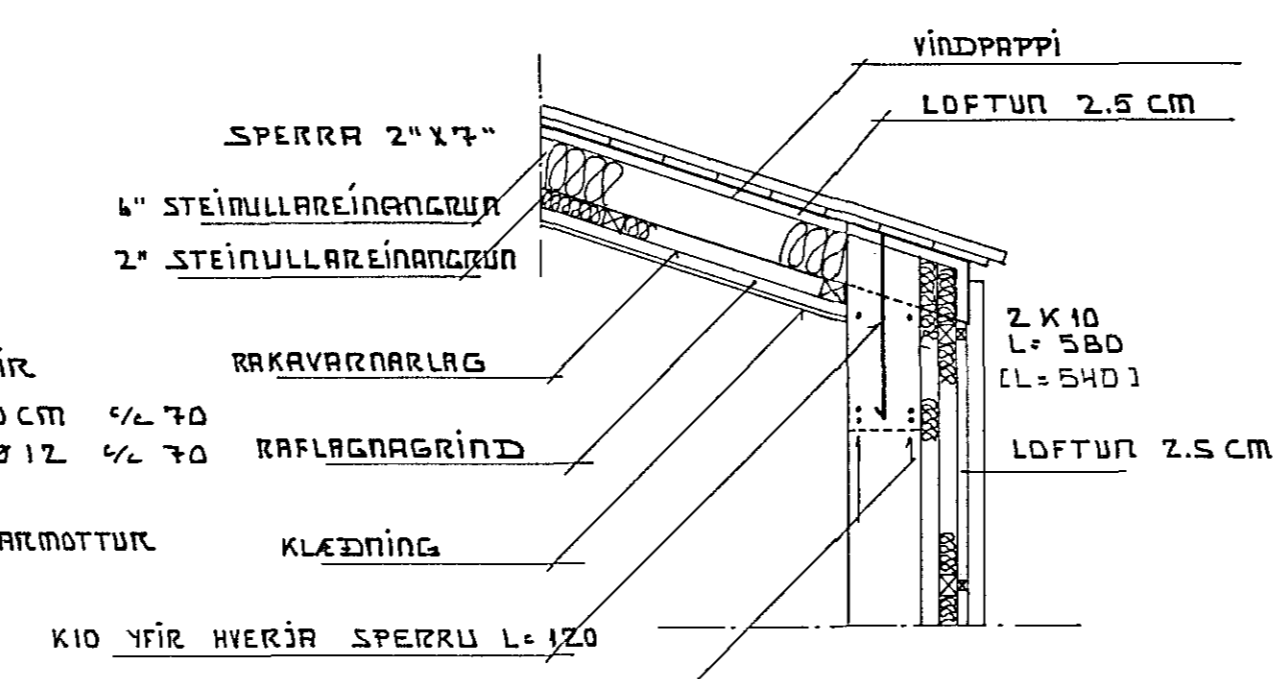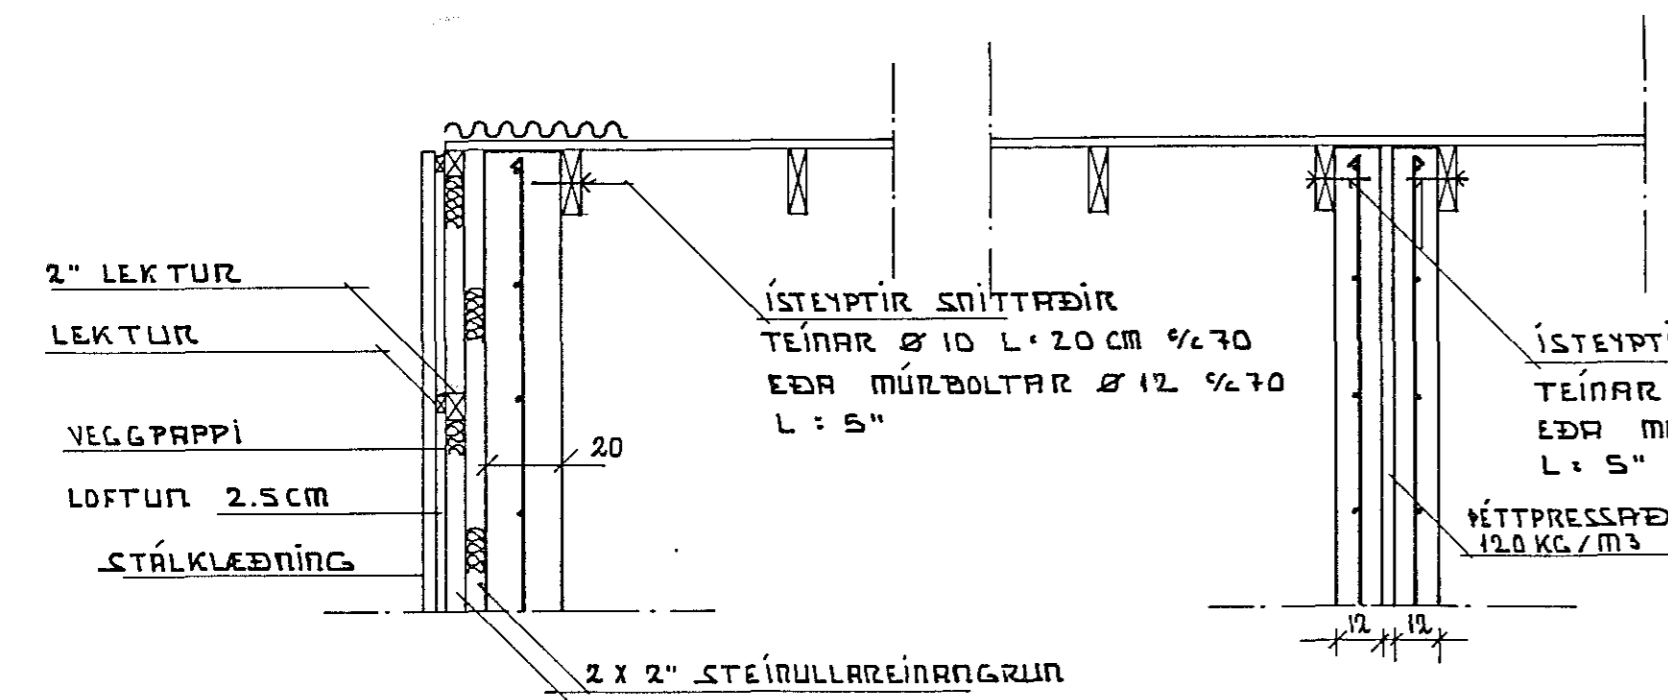

SÍA SKÝRINGAR Á TEIKNINGU B1 OG B2

STUÐLABERG 7B-6A HAFNARFJARÐI SEPT. 1988

PAKVIRKI	MÁLKVARÐI
TEKNIÖNUNSTA SVEINS KARLSSONAR TÍ	1:50 1:20
HAUNDRÚN/12 HAFNARFJARÐI	TEIKNING
71-54223	B-3

Sveinn Karlsson