



GRUNNMYND UNDIRSTÖÐUR 1:50

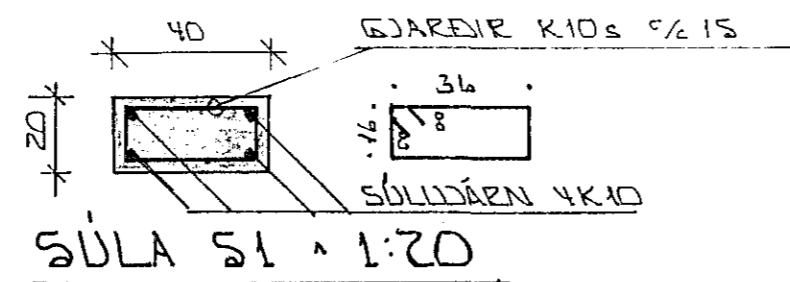


SÚLA 51 1:20


Í YTRI BRÚN  
VEGGJA KOMI  
EINFÖLD GRIND  
LÖÐR. K10 30  
LÄR. K10 20

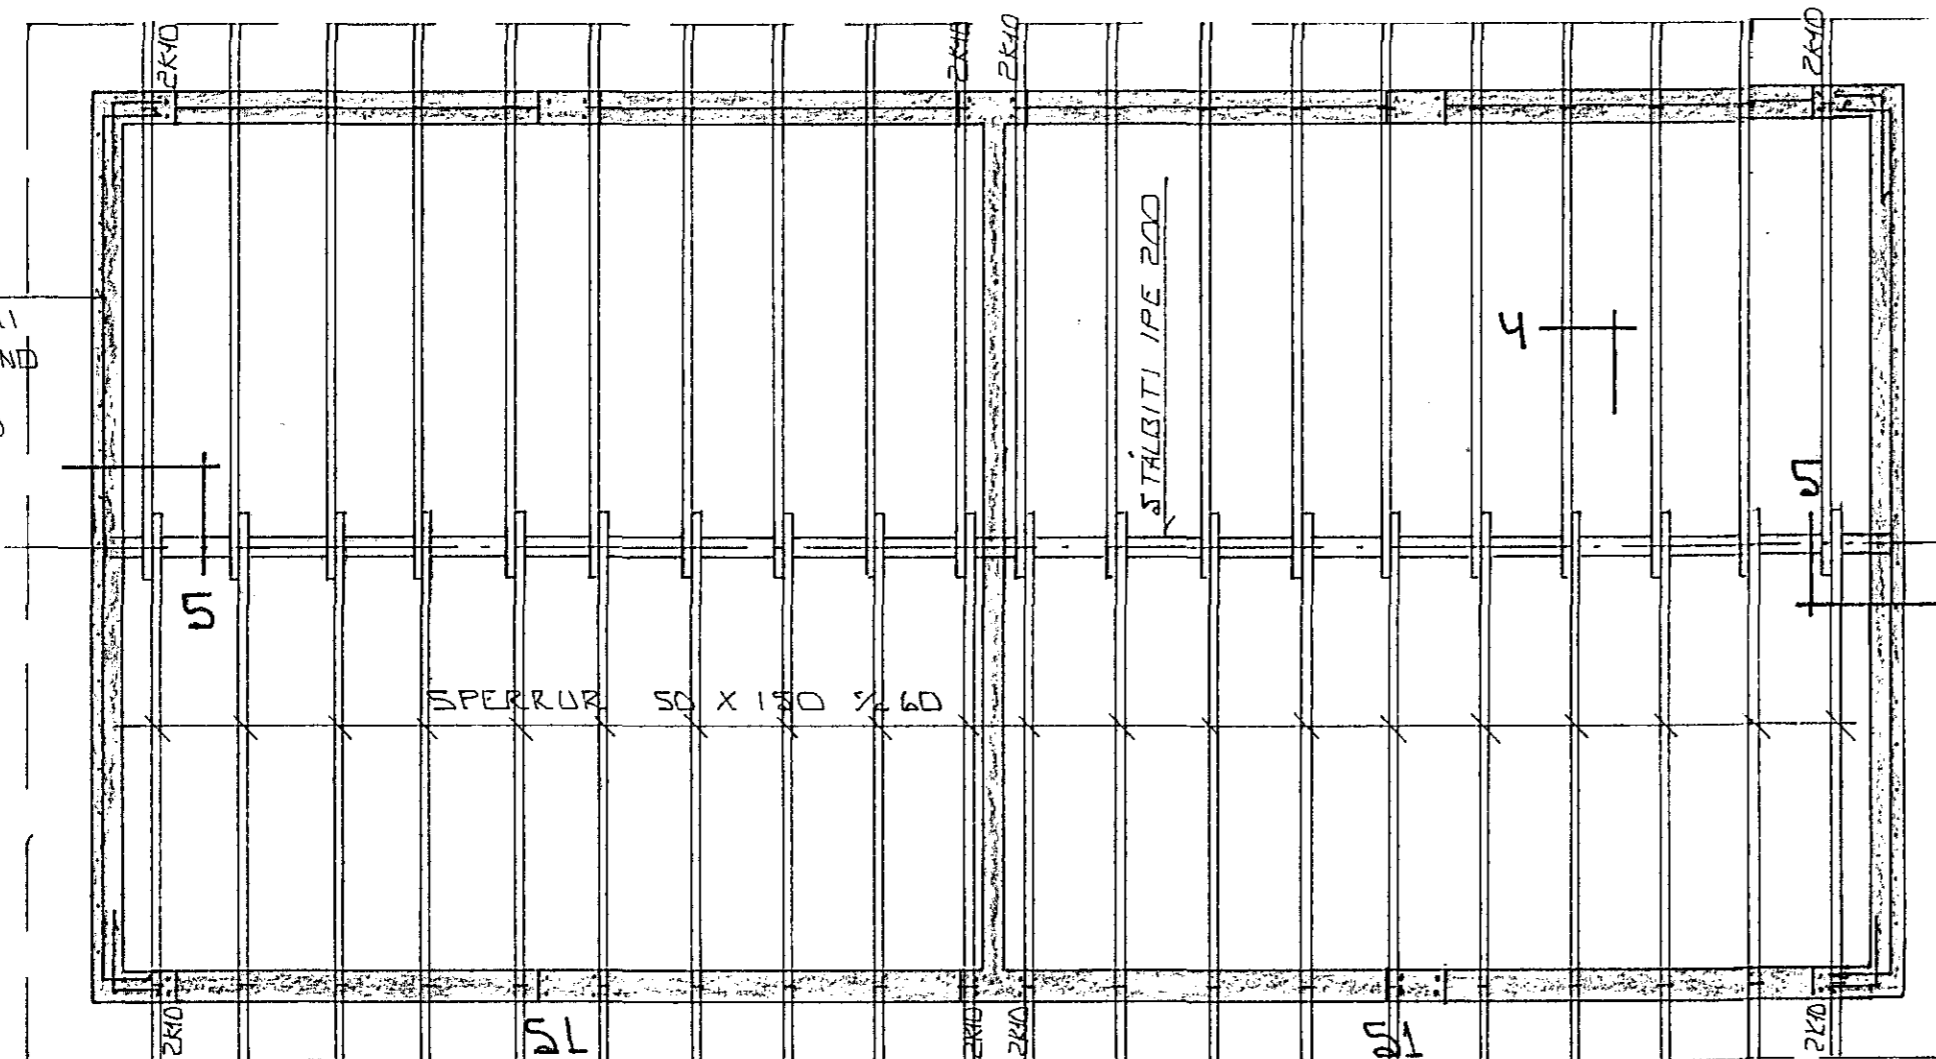

GRUNNMYND ÞAKS 1:50

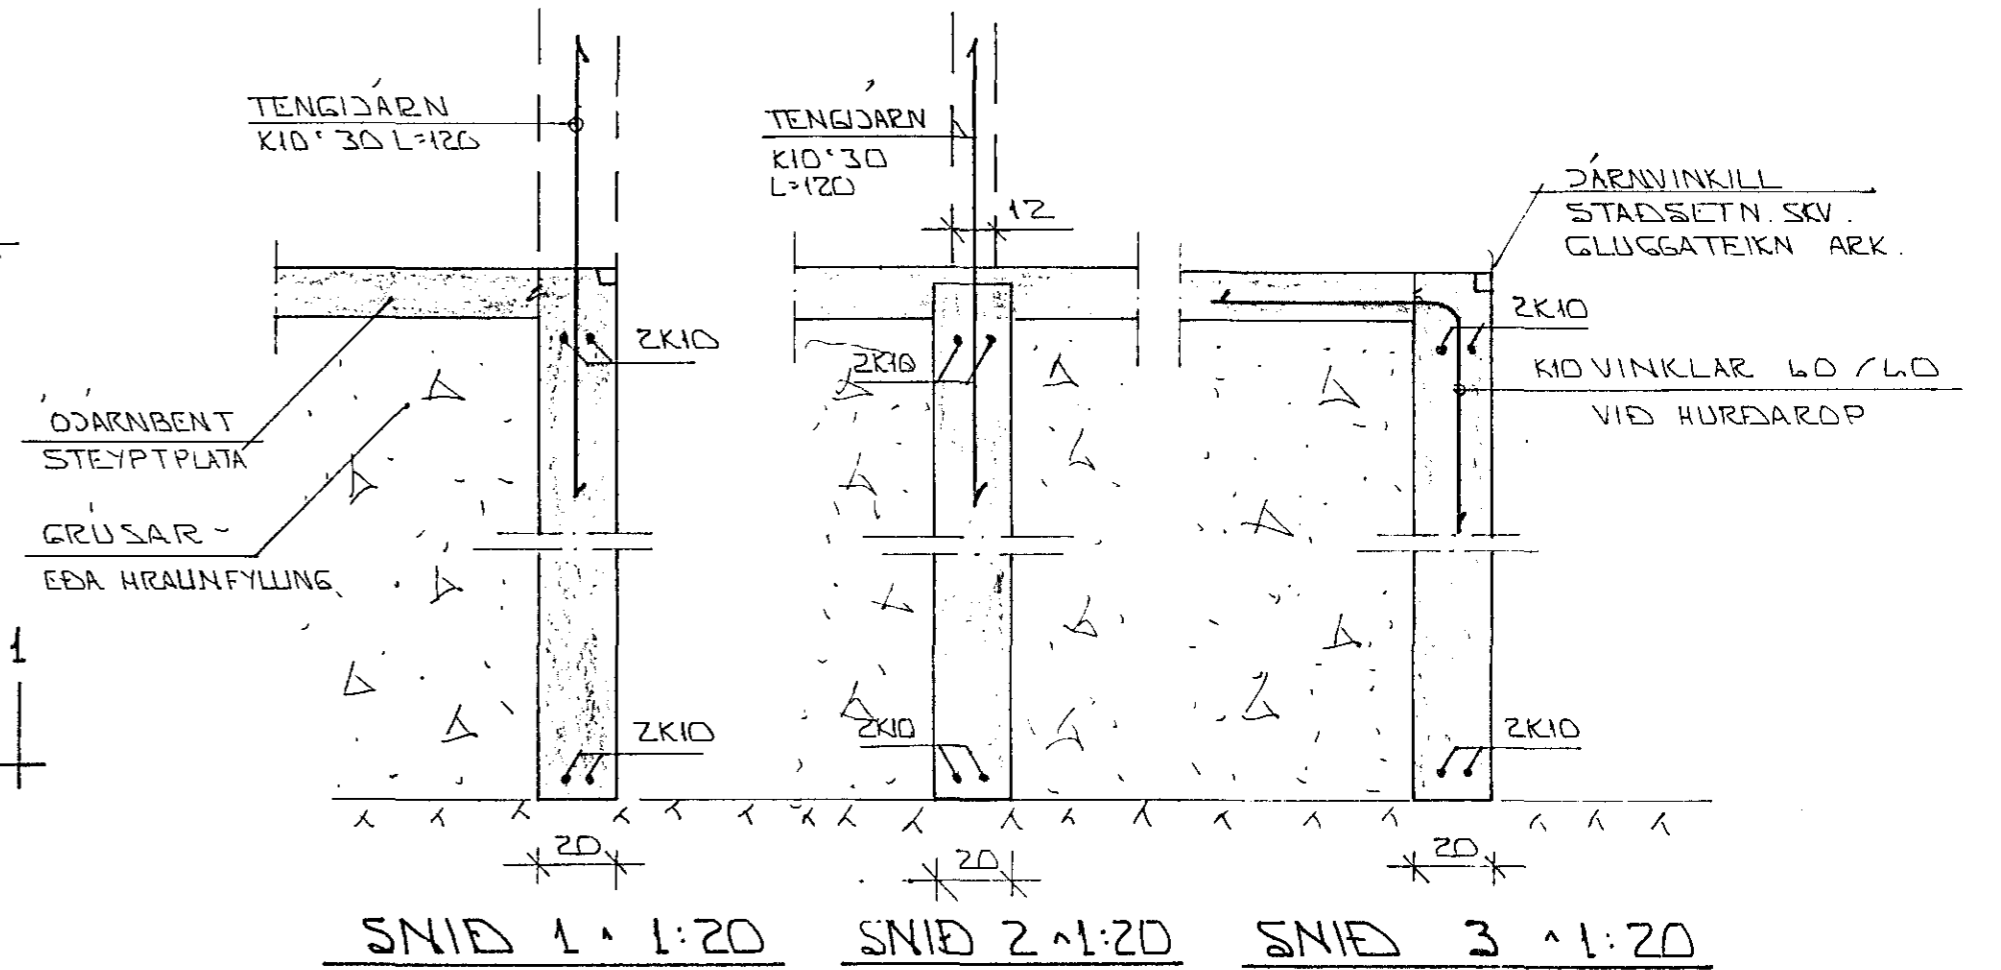


SNID 1 1:20 SNID 2 1:20 SNID 3 1:20

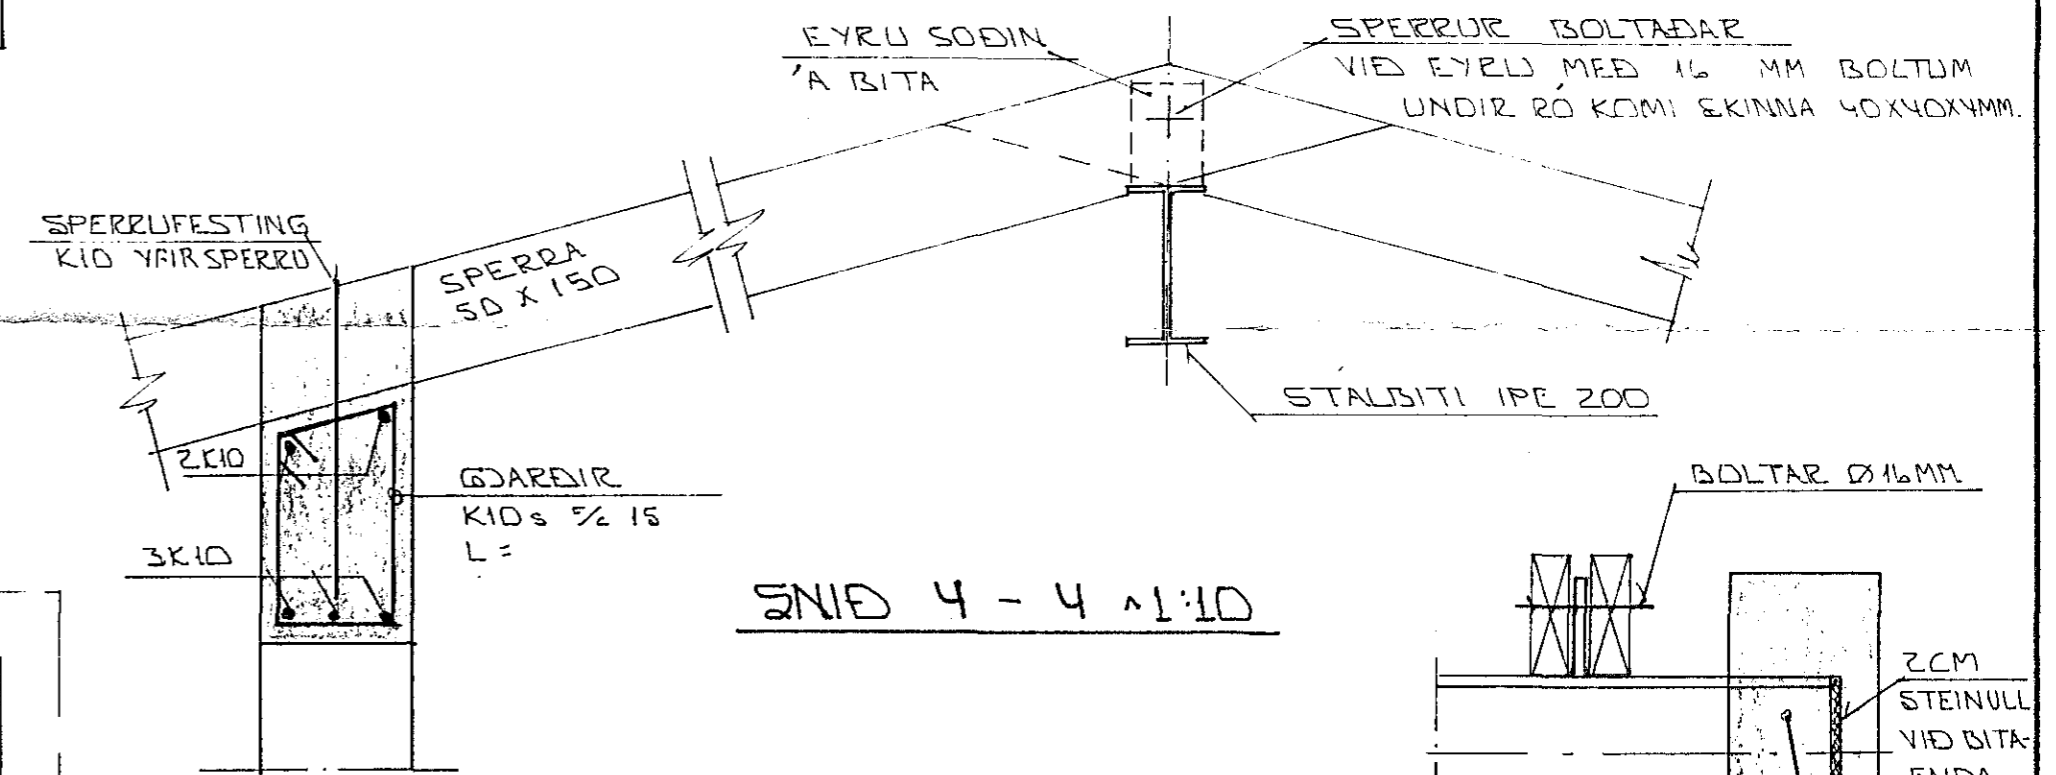

SNID 4 - 4 1:10


SKÝRINGAR:

ALMENNAR SKÝRINGAR SJÁ BL. NR. 1-01

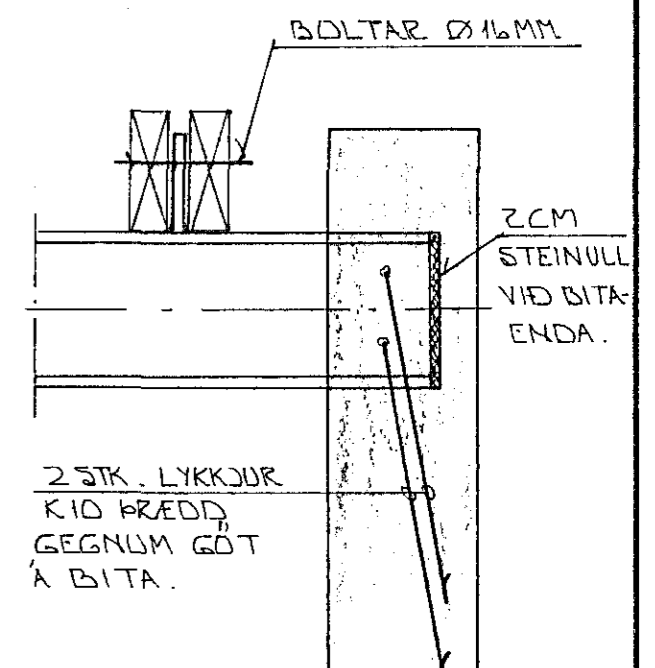

SNID 5 1:10

12-SEP-1989

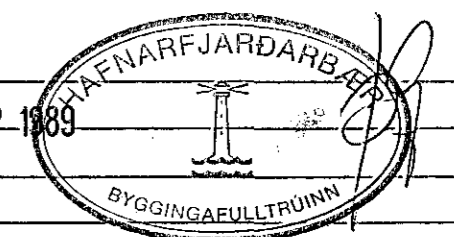

BR.NR.	DAGS	EDLI BREVTINGAR	SIGN.
STUJLABERG 86		HAFNARFJÖRÐUR	DAGS JÚNÍ '89
BILGEYMSLUR: GRUNNMYND OG SNID UNDIRSTÖÐUR.		TEKNAÐ	
GRUNNMYND OG SÉRMÝNDIR ÞAKS OG BURÐARV.		VERK NR.	8920
MÆLIKV. 1:50 1:20 1:10 (BILGEYM. 88-94)		BLAD NR.	L-02
SIGURÐUR ÞORLEIFSSON		TEKNIFRÆÐINGUR F.T.F.I.	
STRANDGÖTU 11 (HAFNARFJÖRÐUR)		SÍMI 54751	