



SNID 7 - 7 * 1:10

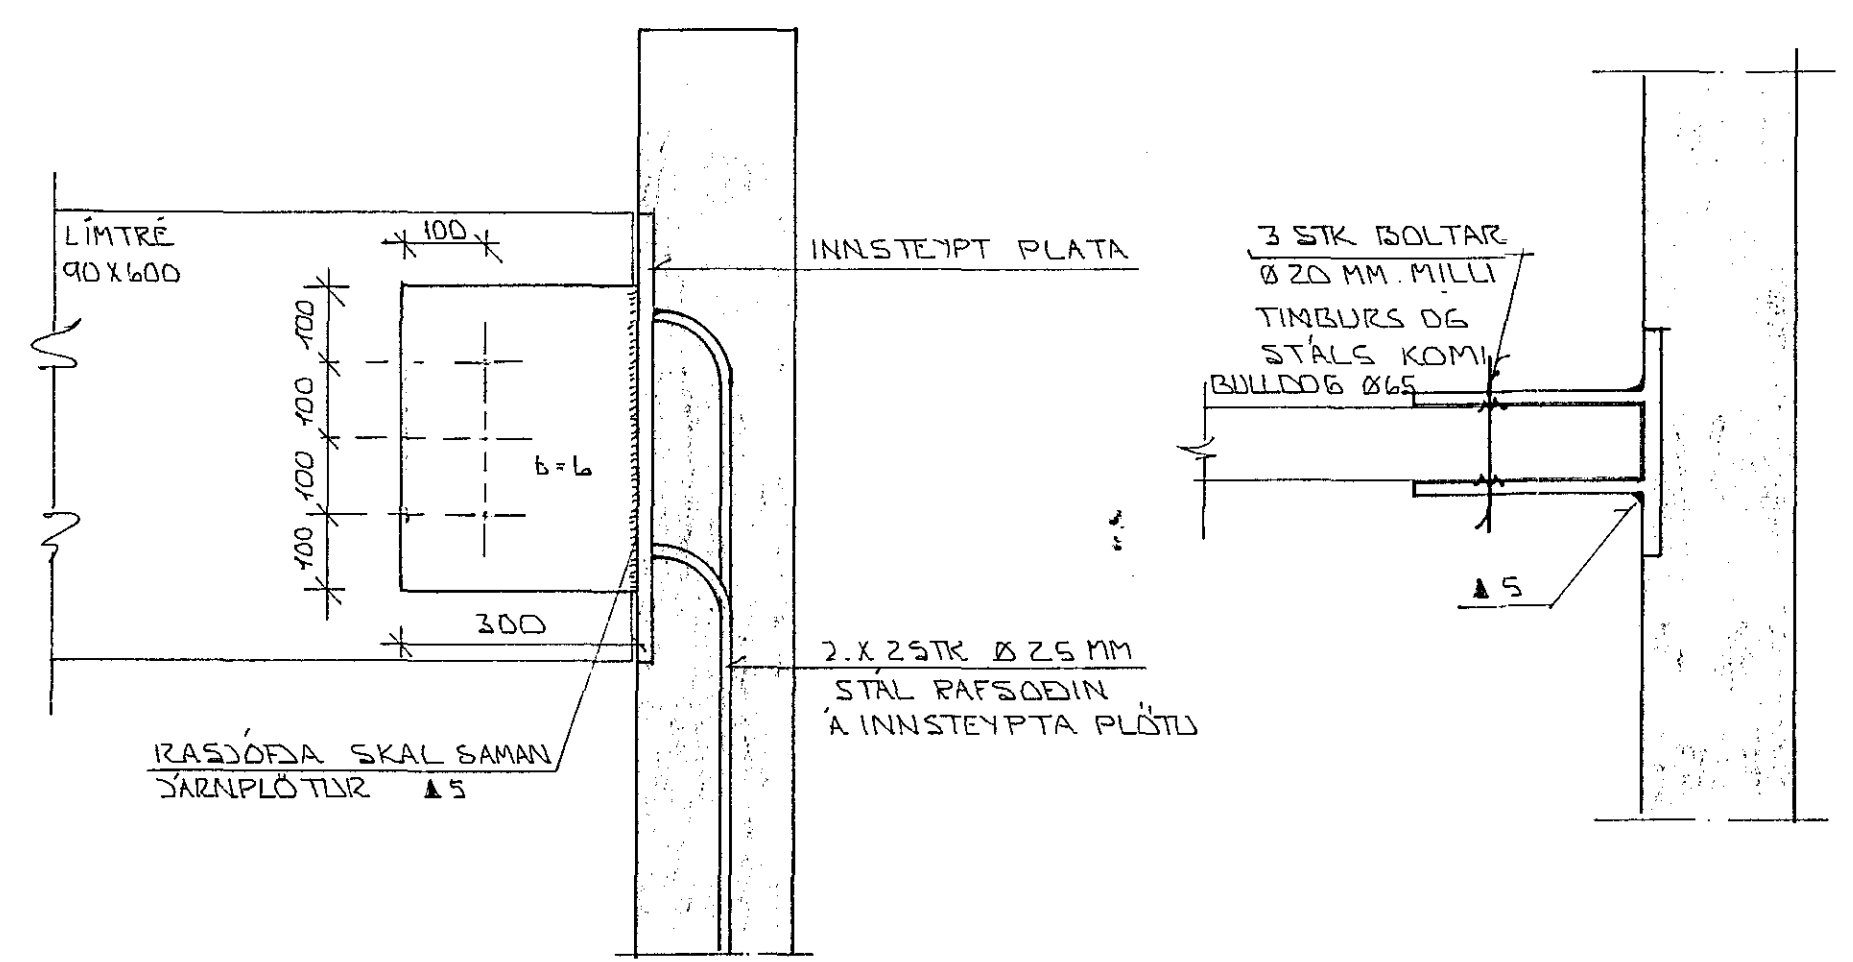

FRÁGANGUR LÍMTRÉ
Í VEGG * 1:10

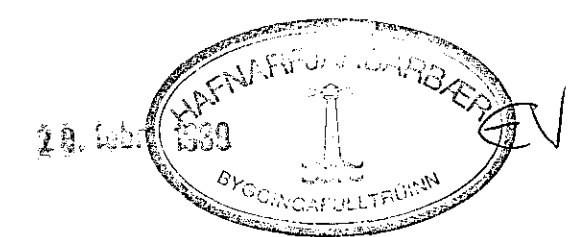

BR. NR.	DAGS	EDLI BREVTINGAR	SIGN.
STUÐLABERG 88-90 HAFNARFIREÐI			DAGS. NÓV. '88
TAKVIKRI SERMYNDIR OG SNID			HANNAÐ
MÆLIKV. * 1:10			TEIKNAD/
SIGURÐUR ÞORLEIFSSON TEKNIFRÆÐINGUR F.T.F.I.			VERK NR. 8819
STRANDGÖTU 11 HAFNARFIREÐI SÍMI 54751			BLAD NR. 1-06