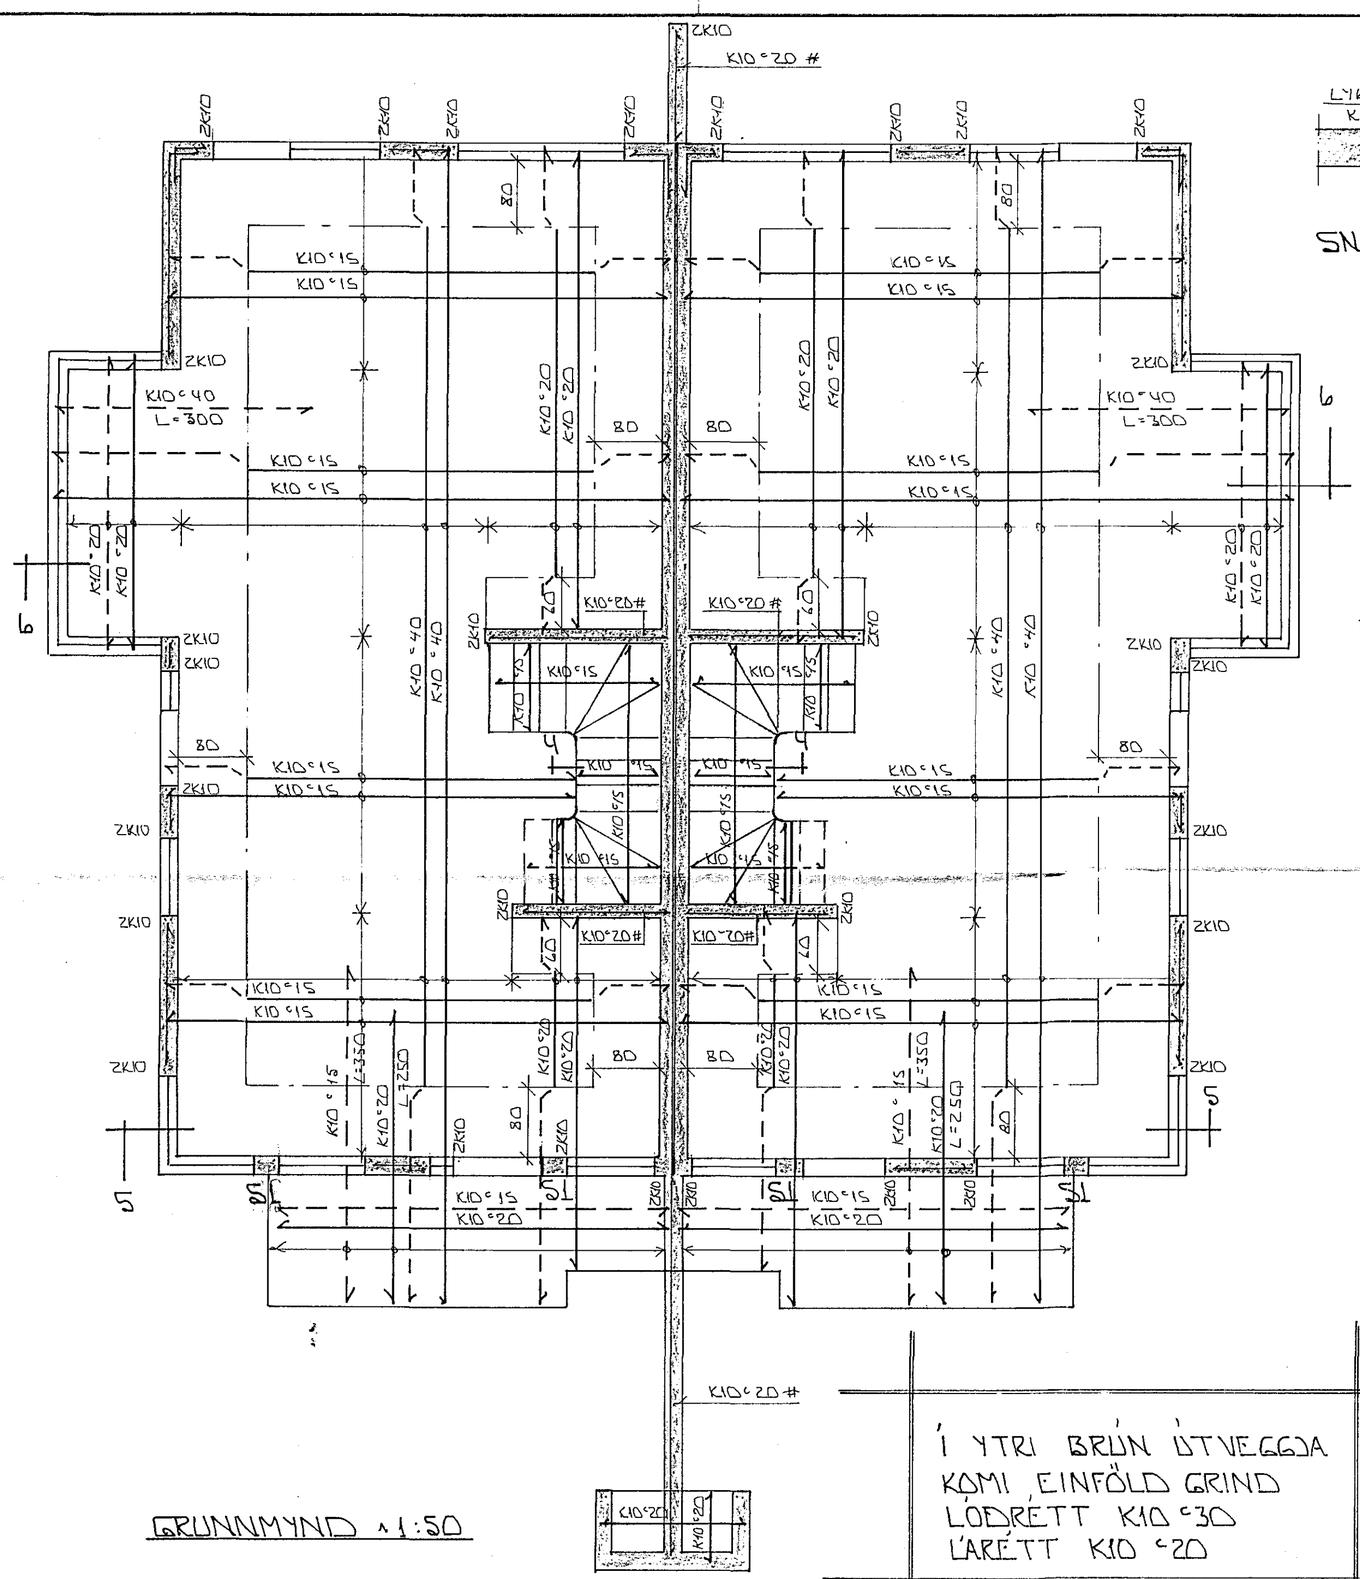

GRUNNMYND ∧ 1:50

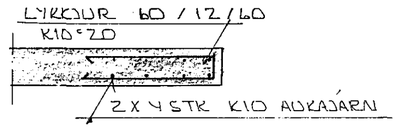

SNIÐ 4 ∧ 1:20

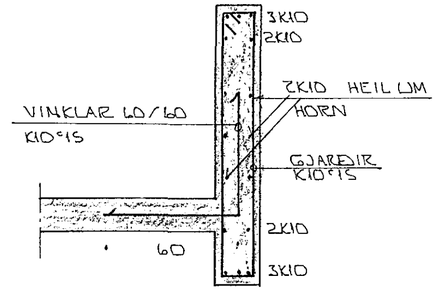

SNIÐ 5 ∧ 1:20

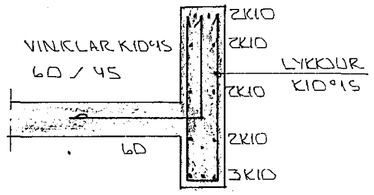

SNIÐ 6 ∧ 1:20

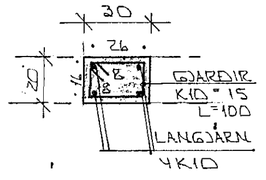

SÚLA S1 ∧ 1:20

SKÝRINGAR:

ALMENNAR SKÝRINGAR SJÁ BL. NR. 1-01.

STEYPA: $S > 250$ $VS \leq 0.5$
LOFT $\geq$ L%
SEMENT $\geq$ 300 KG M³

Í YTRI BRÚN ÚTVEGGJA
KOMI EINFÖLD GRIND
LÓÐRÉTT K10 c 30
LÁRÉTT K10 c 20

HAFNARFJARÐARBÆR
BYGGINGAFULLTRÚINN
20. [illegible] 1989

BR.NR.	DAGS	EÐLI BREYTINGAR	SIGN.

STUÐLABERG 88 - 90 HAFNARFIRÐI

BENDING VEGGJA 1. HÆÐ OG PLÖTU YFIR 1. HÆÐ.

MÆLIKV. ∧ 1:50

DAGS.	
HANNAÐ	
TEIKNAÐ	
VERK NR.	8819
BLAÐ NR.	1-04

SIGURÐUR ÞORLEIFSSON TÆKNIFRÆÐINGUR F.T.F.I.
STRANDGÖTU 11 HAFNARFIRÐI SÍMI 54751