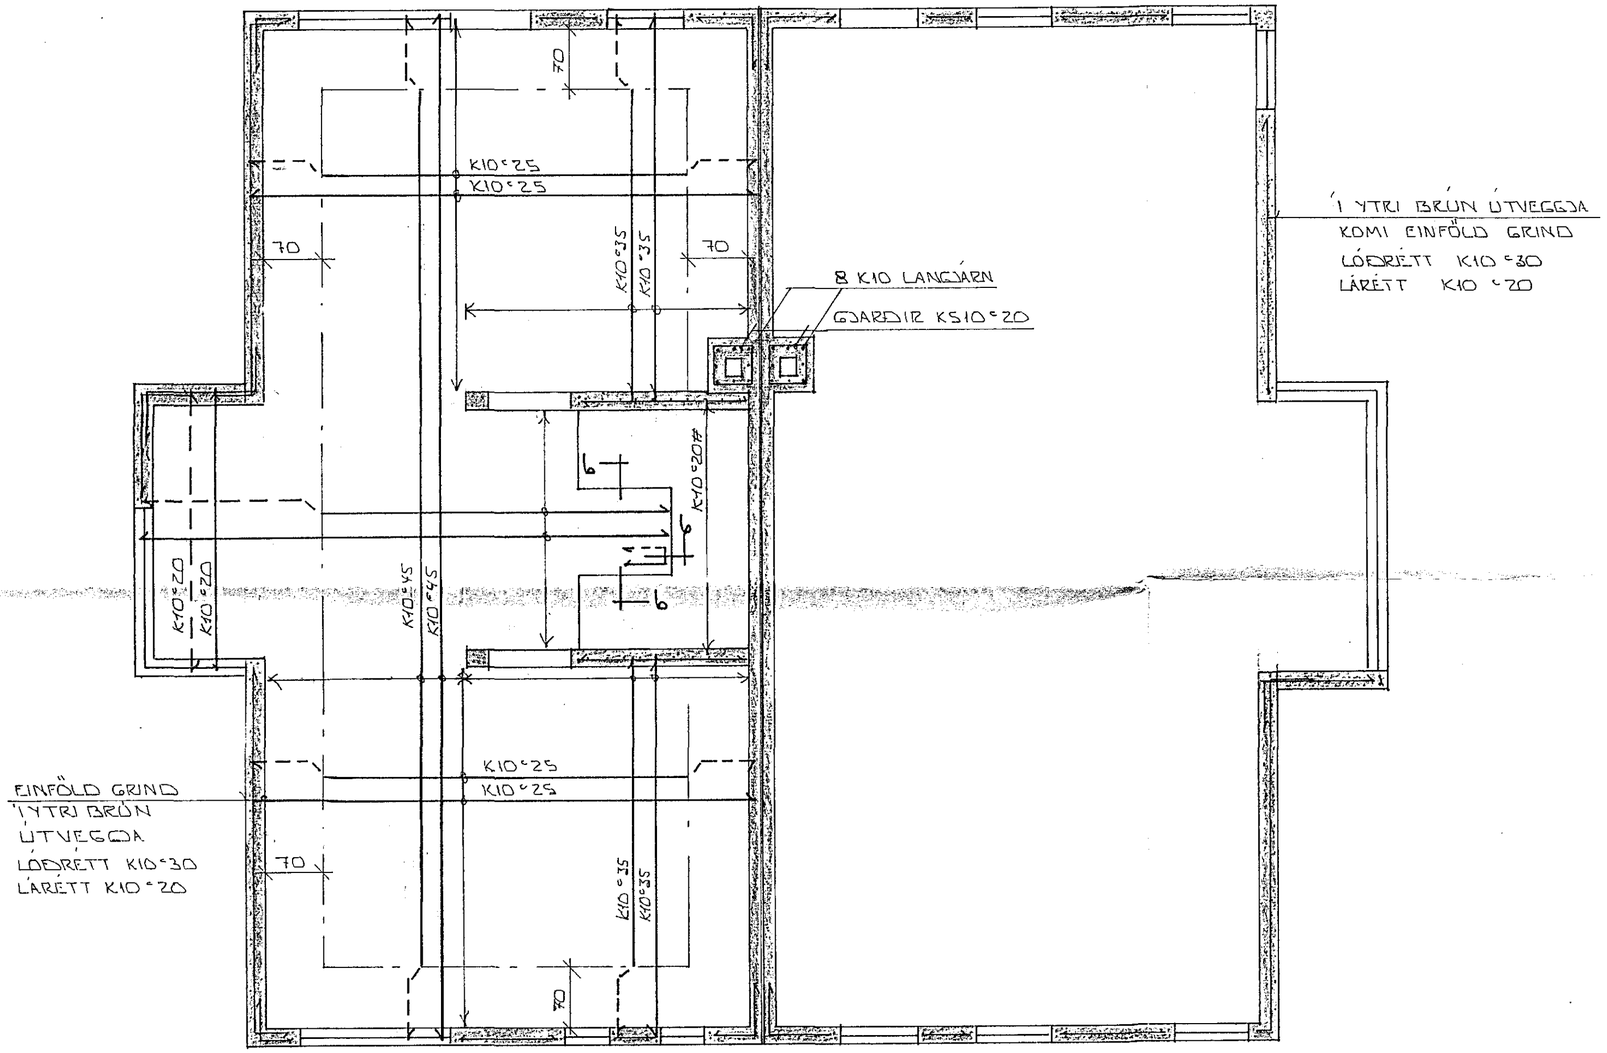

GRUNNMYND 1:50

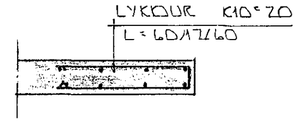

SNIÐ 6 - 1:20

SKÝRINGAR

ALMENNAR SKÝRINGAR SJÁ BL. NR. 1-01.

HAFNARFJARÐARBÆR
23 AUG 1989
BYGGINGAFULLTRÚINN

BR.NR.	DAGS	EÐLI BREYTINGAR	SIGN.

STUÐLABERG 92-94 HAFNARFIRÐI

BURÐARVIRKI PLATA YFIR 2. HÆÐ.

MÆLIKV. 1:50 1:20

SIGURÐUR ÞORLEIFSSON TÆKNIFRÆÐINGUR F.T.F.I.

STRANDGÖTU 11 HAFNARFIRÐI SÍMI 54751

DAGS. OKT.'88

HANNAÐ

TEIKNAÐ

VERK NR. 8822

BLAÐ NR. 1-04