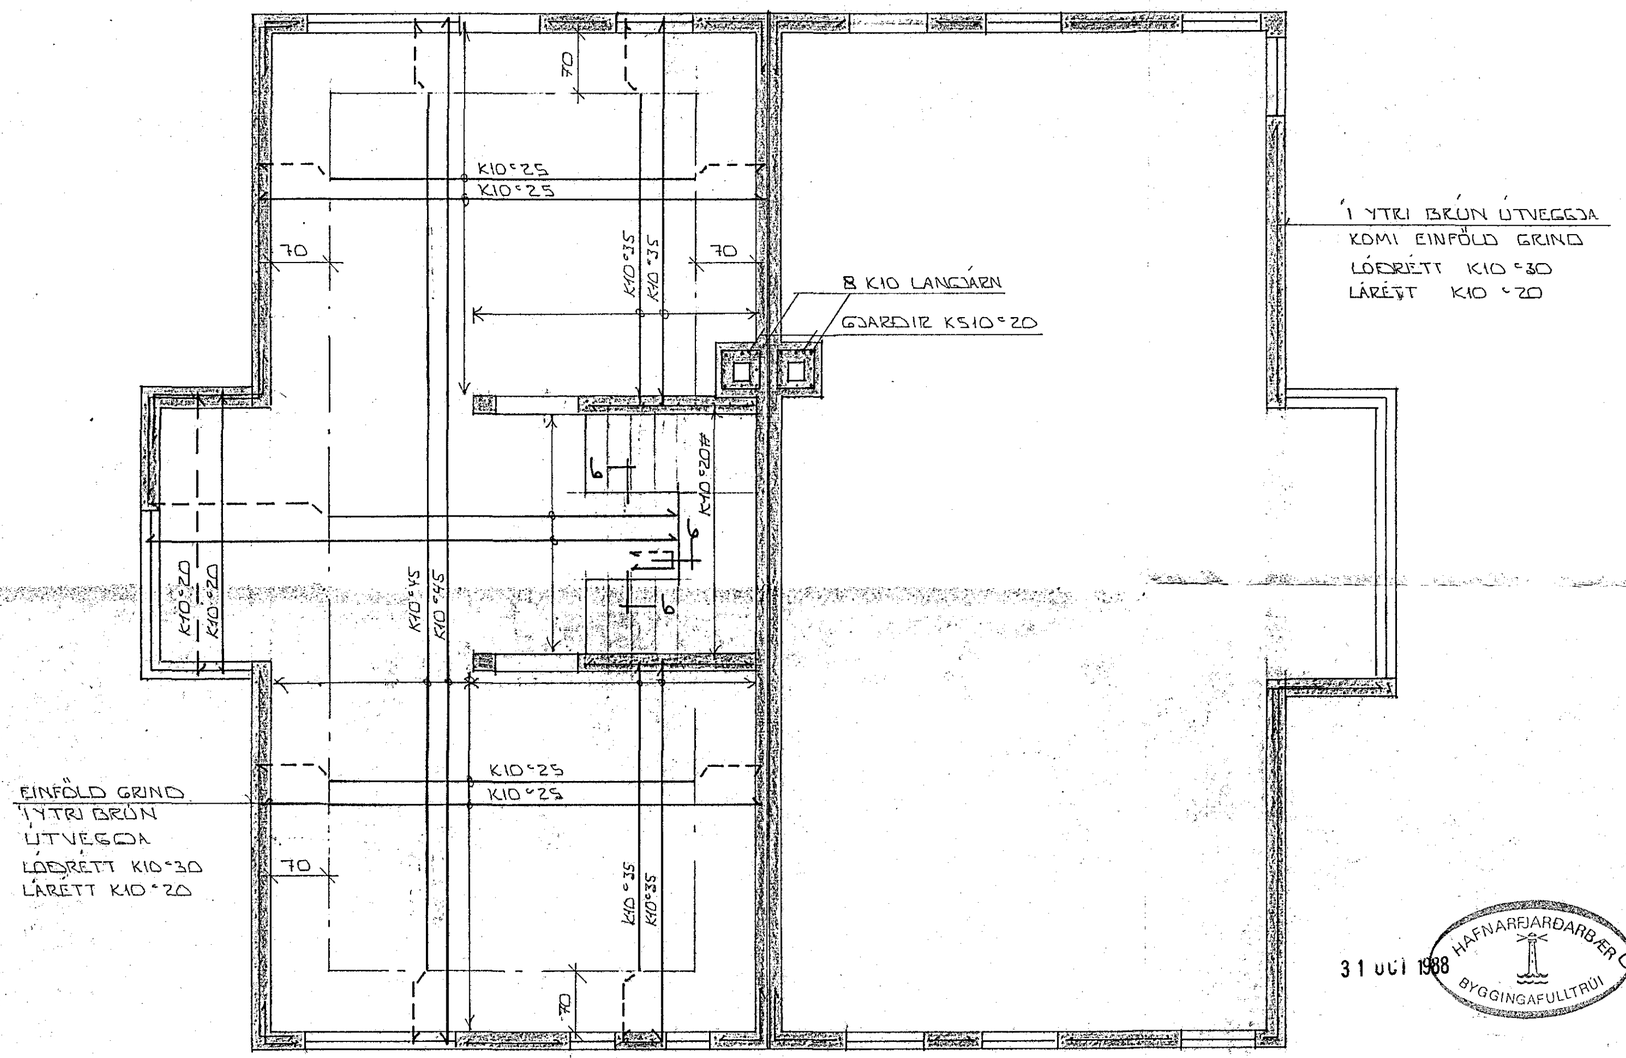

Í YTRI BRÚN ÚTVEGGJA
KOMI EINFÖLD GRIND
LÓÐRÉTT K10°30
LÁRÉTT K10°20

EINFÖLD GRIND
Í YTRI BRÚN
ÚTVEGGJA
LÓÐRÉTT K10°30
LÁRÉTT K10°20

GRUNNMYND 1:50

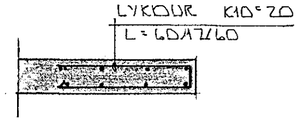

SNIÐ 6 - 1:20

SKÝRINGAR

ALMENNAR SKÝRINGAR SJÁ BL. NR. 1-01.

31 OKT 1988
HAFNARFJARÐARBÆR
BYGGINGAFULLTRÚI

BR.NR.	DAGS.	EÐLI BREYTINGAR	SIGN.

STUÐLABERG 92-94 HAFNARFIRÐI

BURÐARVIRKI PLATA YFIR 2. HÆÐ.

MÆLIKV. A1:50 A1:20

DAGS.	OKT.'88
HANNAÐ	
TEIKNAÐ	ÁÓ
VERK NR.	8822
BLAÐ NR.	

SIGURÐUR ÞORLEIFSSON TÆKNIFRÆÐINGUR F.T.F.I.
STRANDGÖTU 11 HAFNARFIRÐI SÍMI 54751