




GRUNNMYND UNDIRSTÖÐUR 1:50

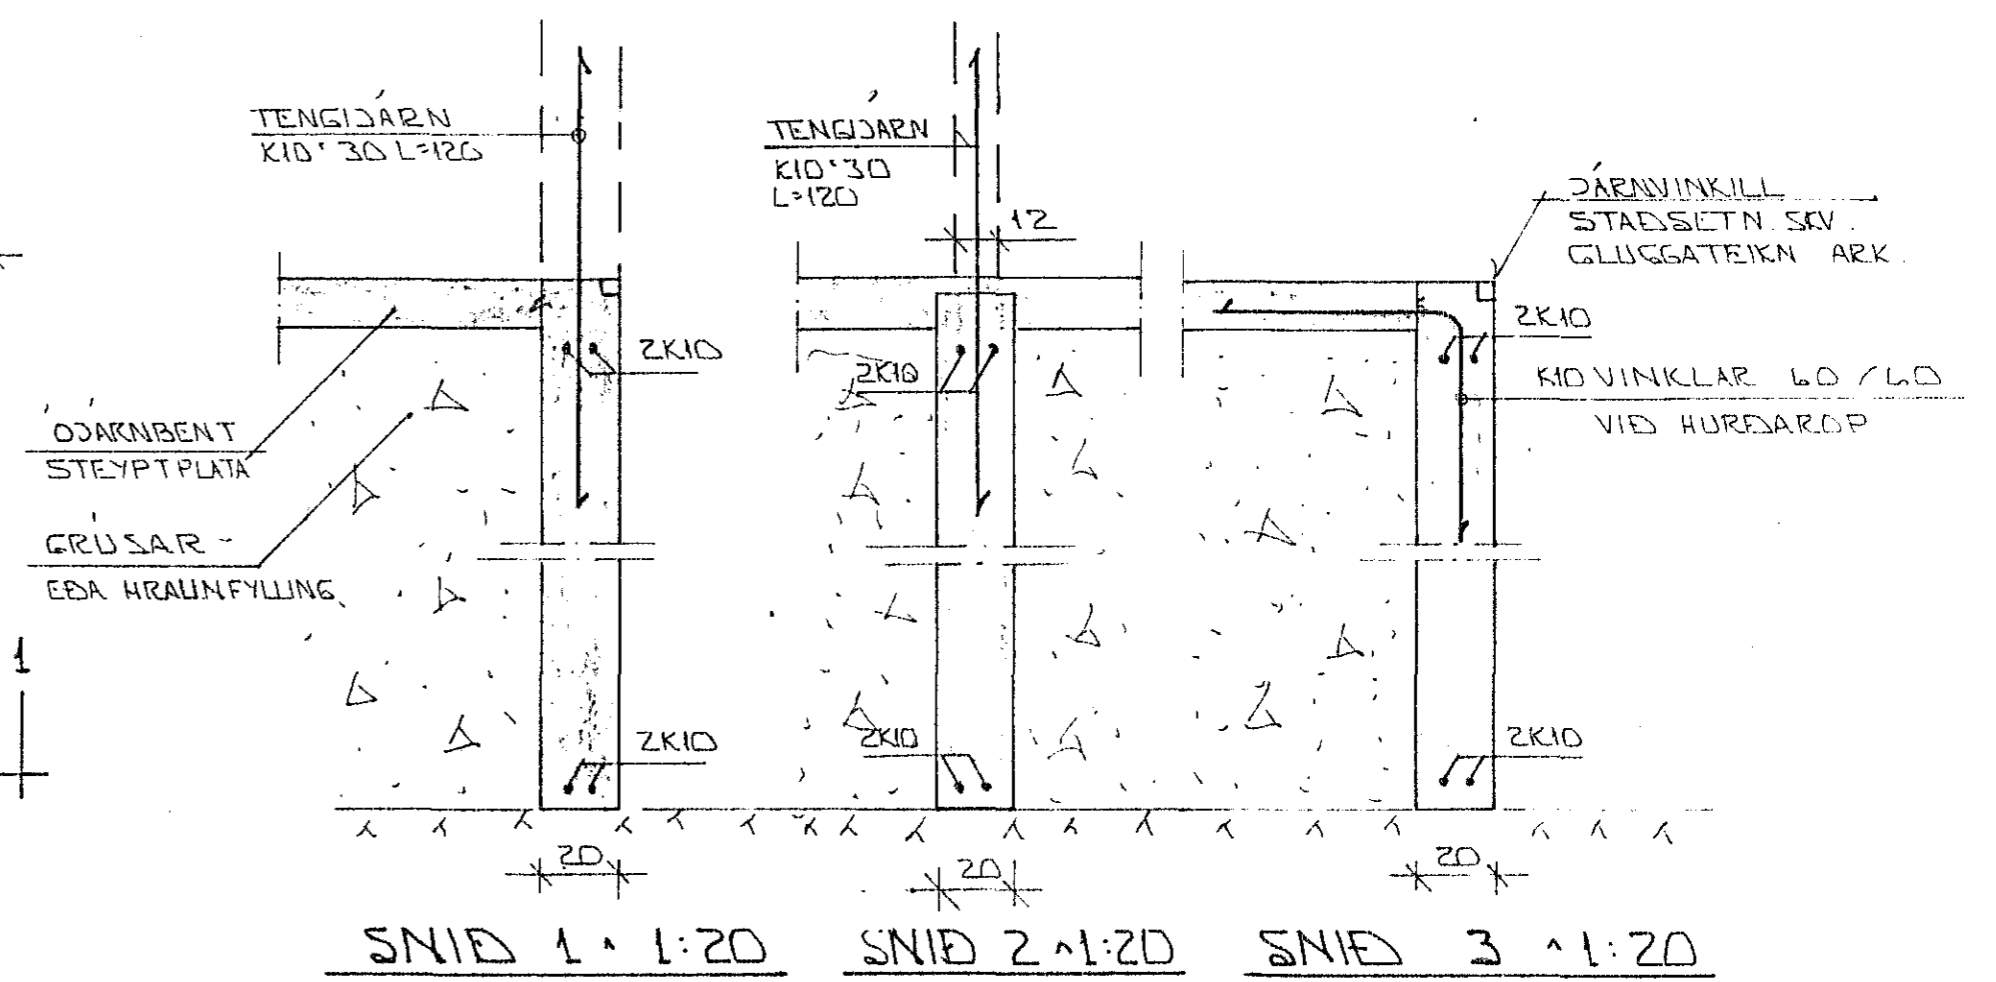


SNID 1 1:20 SNID 2 1:20 SNID 3 1:20

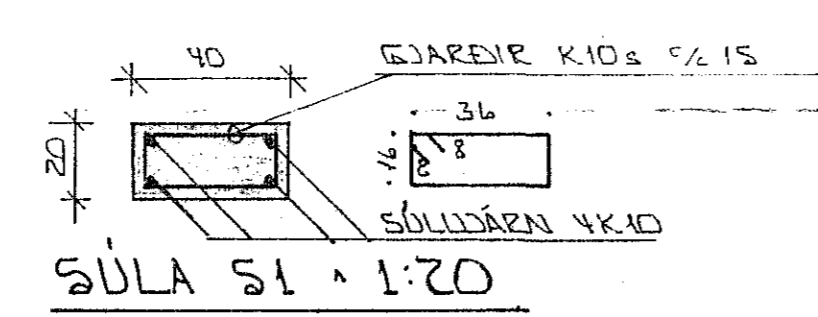

SNILA 51 1:20

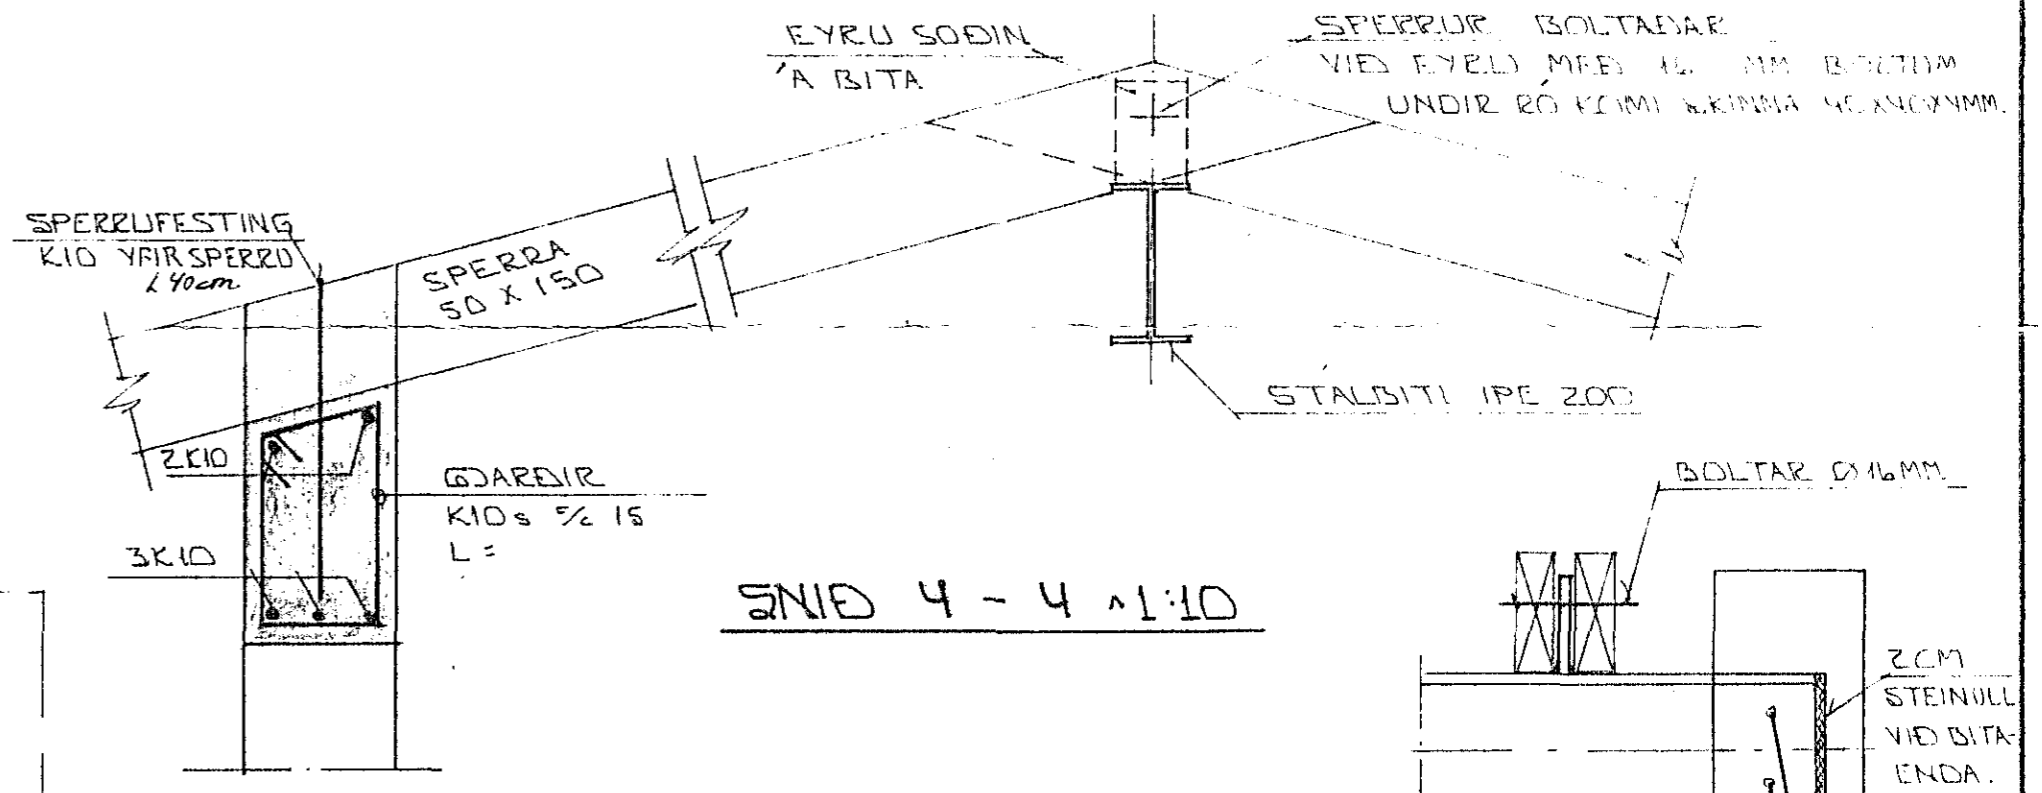


SNID 4 - 4 1:10

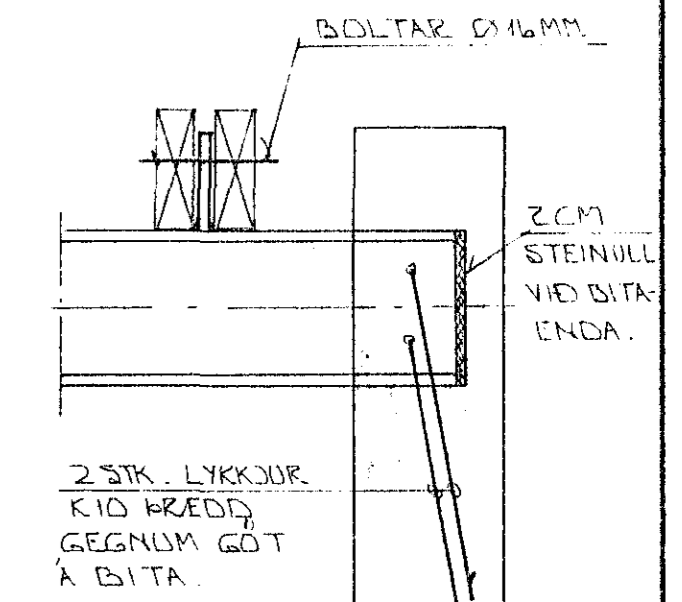

SNID 5 1:10

Í YTRI GRUN VEGGJA KOMI EINFÖLD GRIND LÖÐR. K10 30 LAR. K10 20

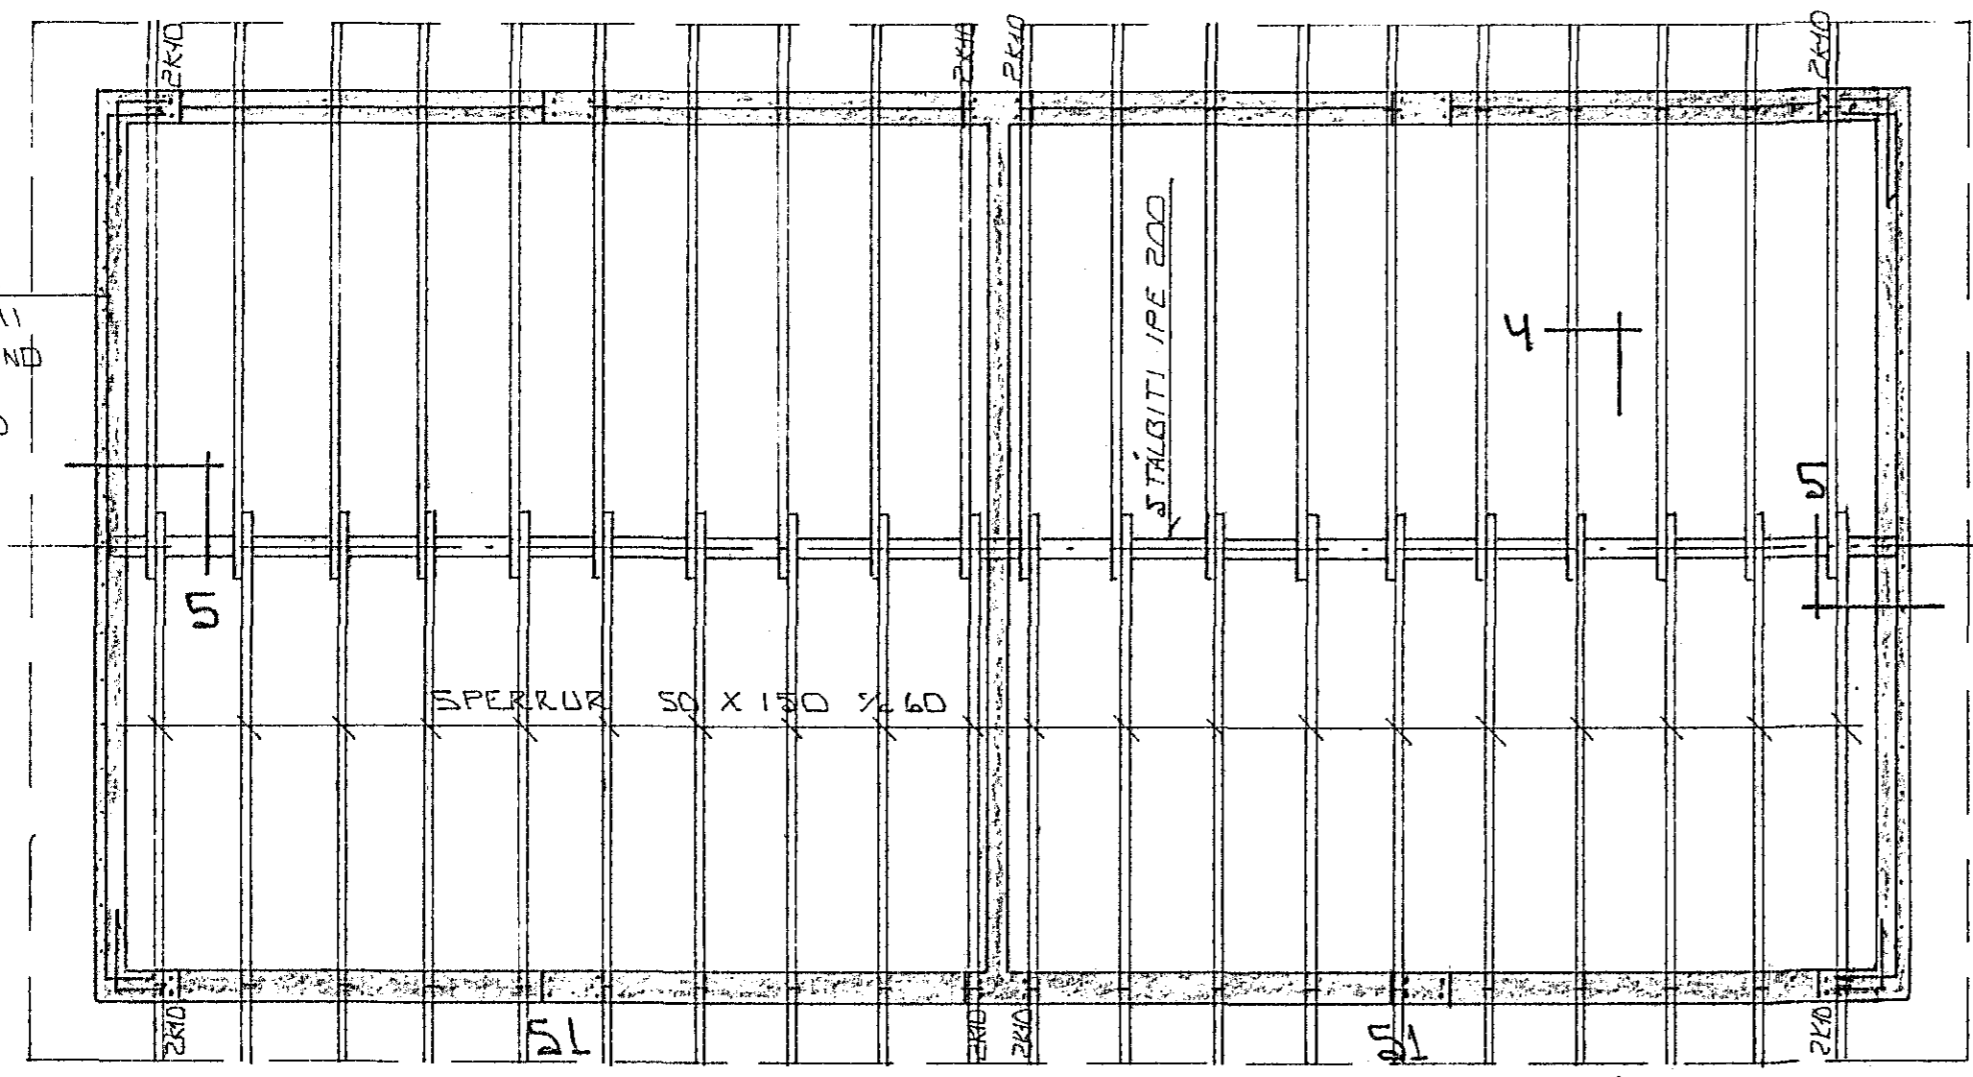

GRUNNMYND PAKS 1:50

SKÝRINGAR:

ALMENNAR SKÝRINGAR SJÁ BL.NR. 1-01

BR.NR.	DAGS	EDLI BREYTINGAR	SIGN
STUÐLABERG 96		HAFNARFIRÐI	
BILGEYMSLUR: GRUNNMYND OG SNID UNDIRSTÖÐUR. GRUNNMYND OG SÉRMYNDIR PAKS OG BURÐARV.			
MELIKV. 1:50 1:20 1:10		(BILGEYM. 98-100-102-104)	
SIGURÐUR ÞORLEIFSSON			TEKNIFRÆÐINGUR F.T.F.I.
STRANDGÖTU 11		HAFNARFIRÐI	SÍMI 54751
			BLAÐ NR. 1-02
			VERK NR. 8925
			DAGS OCT '89
			HANNAÐ
			TEKNAÐ