
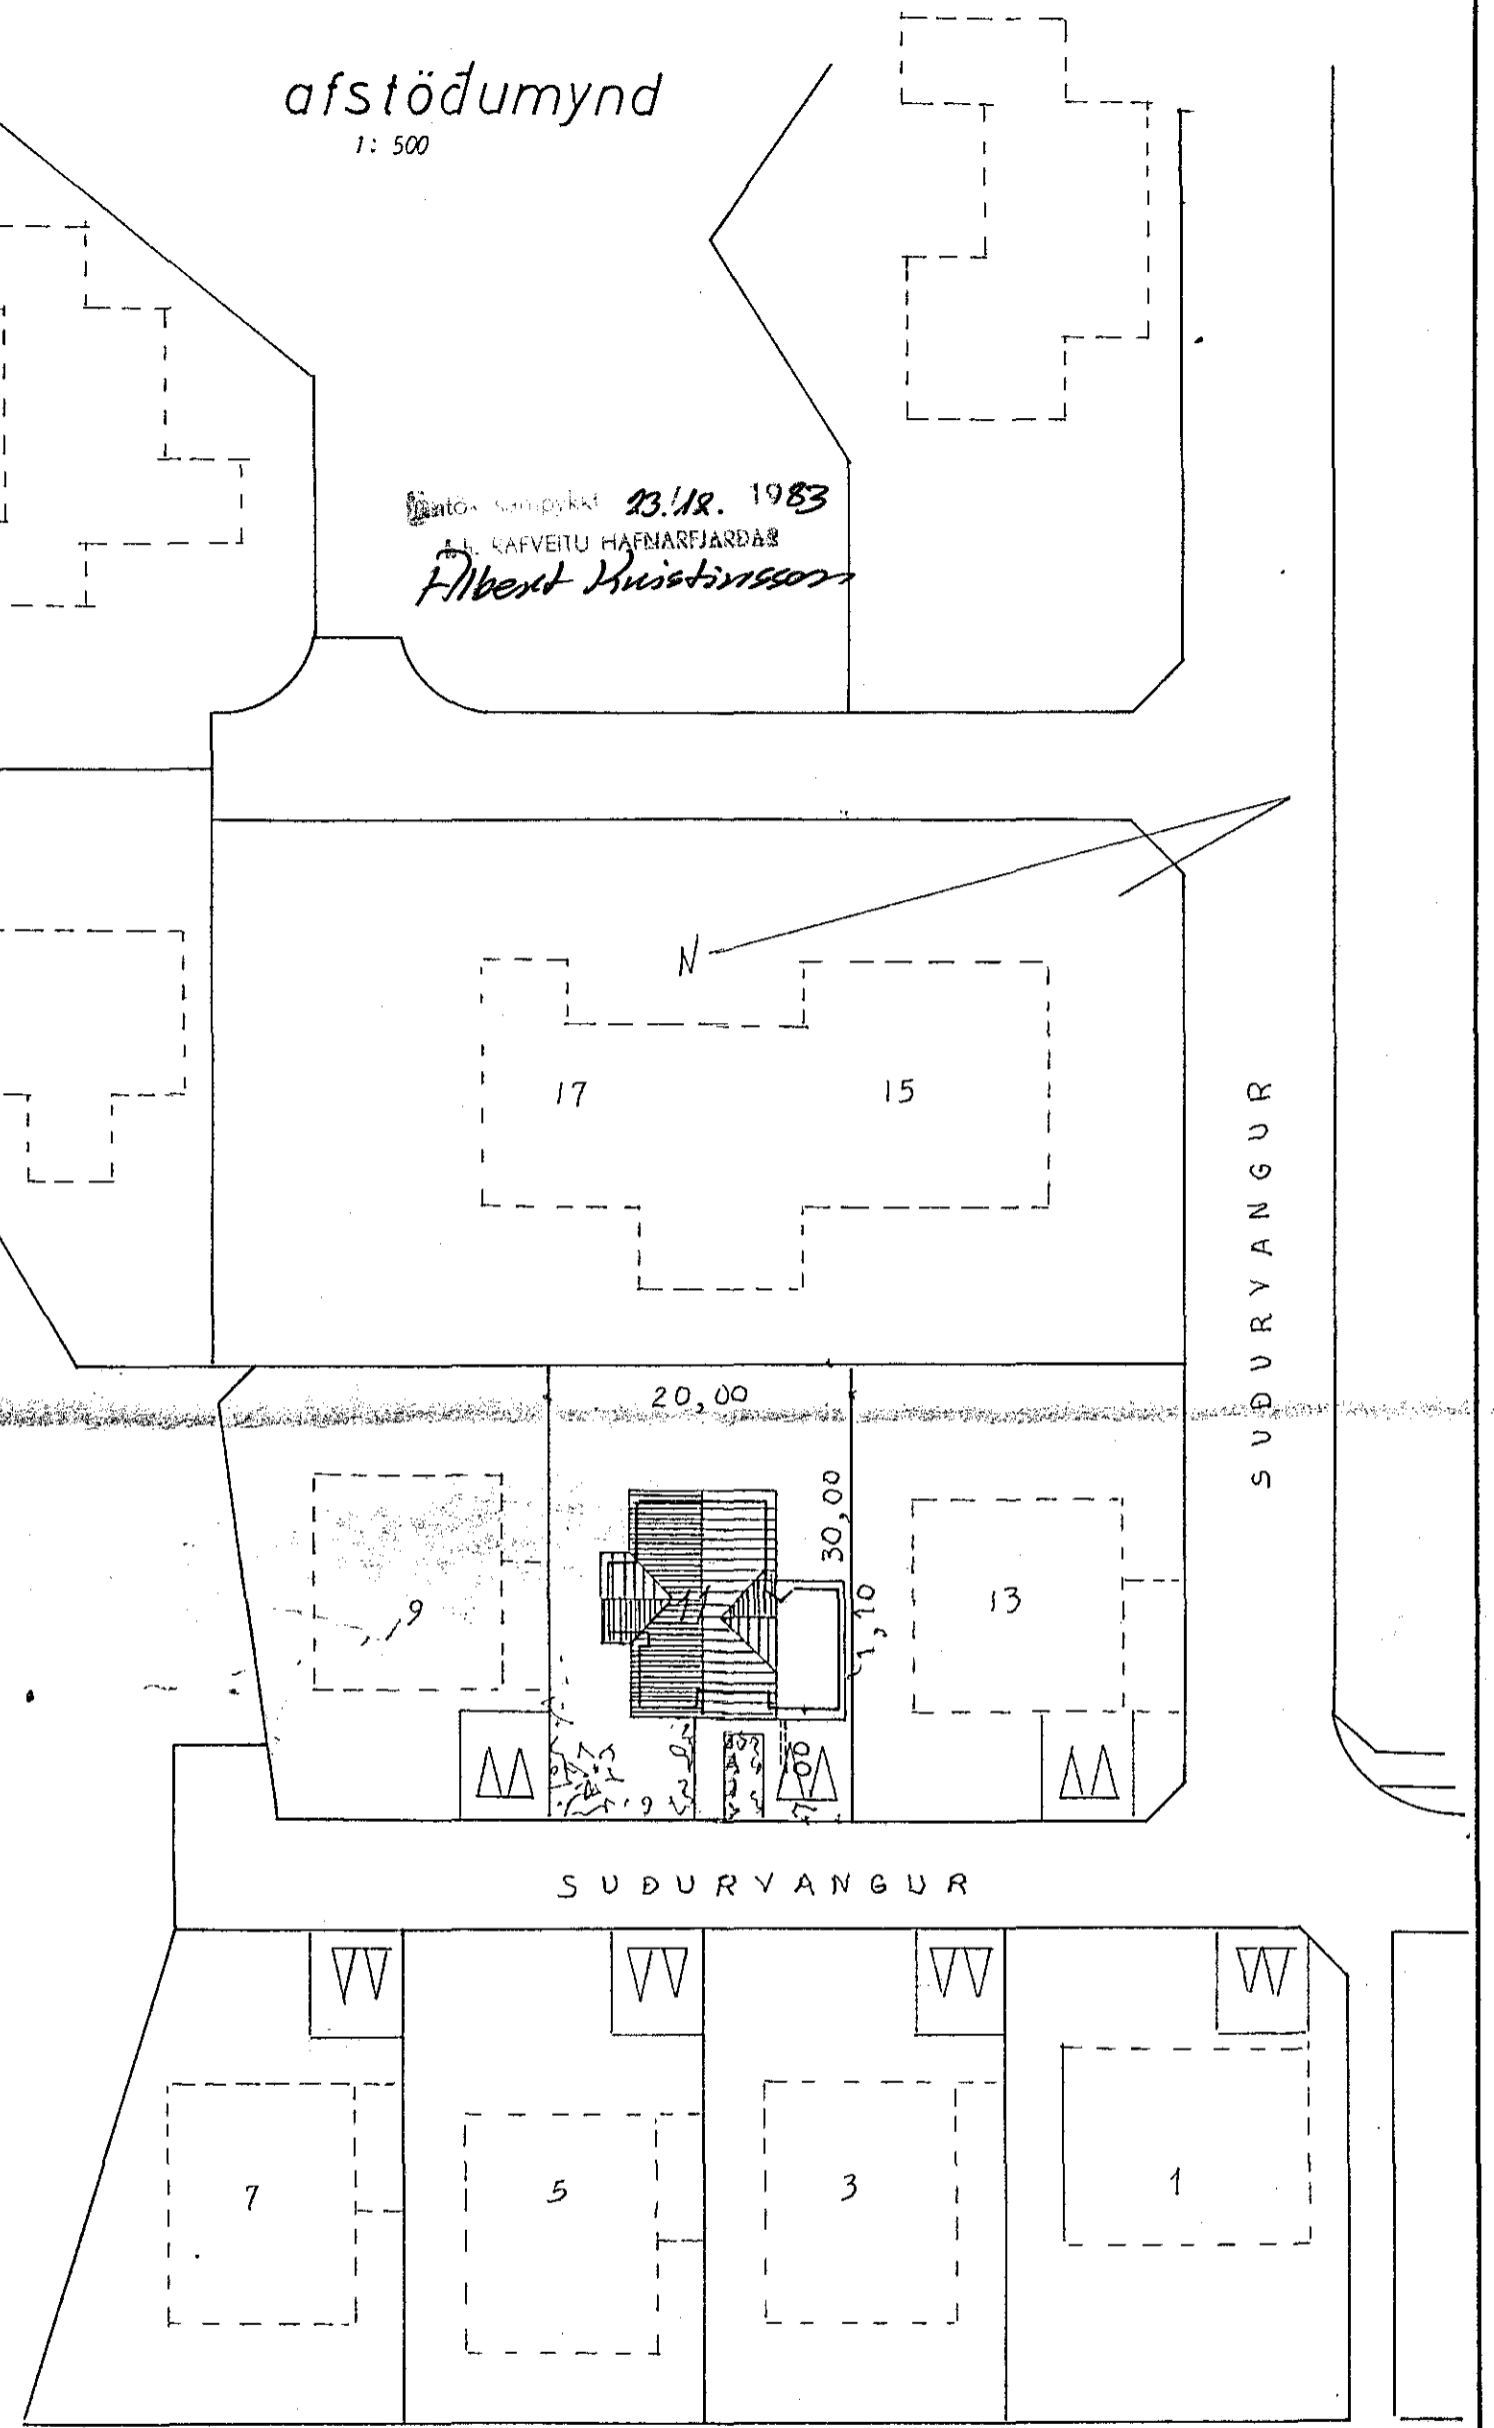


Hásvætt nr. 2955 Teikning nr. 2226
 Samþykkt þ. 23-12 1983
 í.h. RAÐVEIÐI HAFNARFJÁRDÁL
Jens Björnsson
 Elftíttímaður rállegna

afstöðumynd
 1:500

Staða samþykkt 23.11.1983
 í.h. RAÐVEIÐI HAFNARFJÁRDÁL
Albert Þrastarson

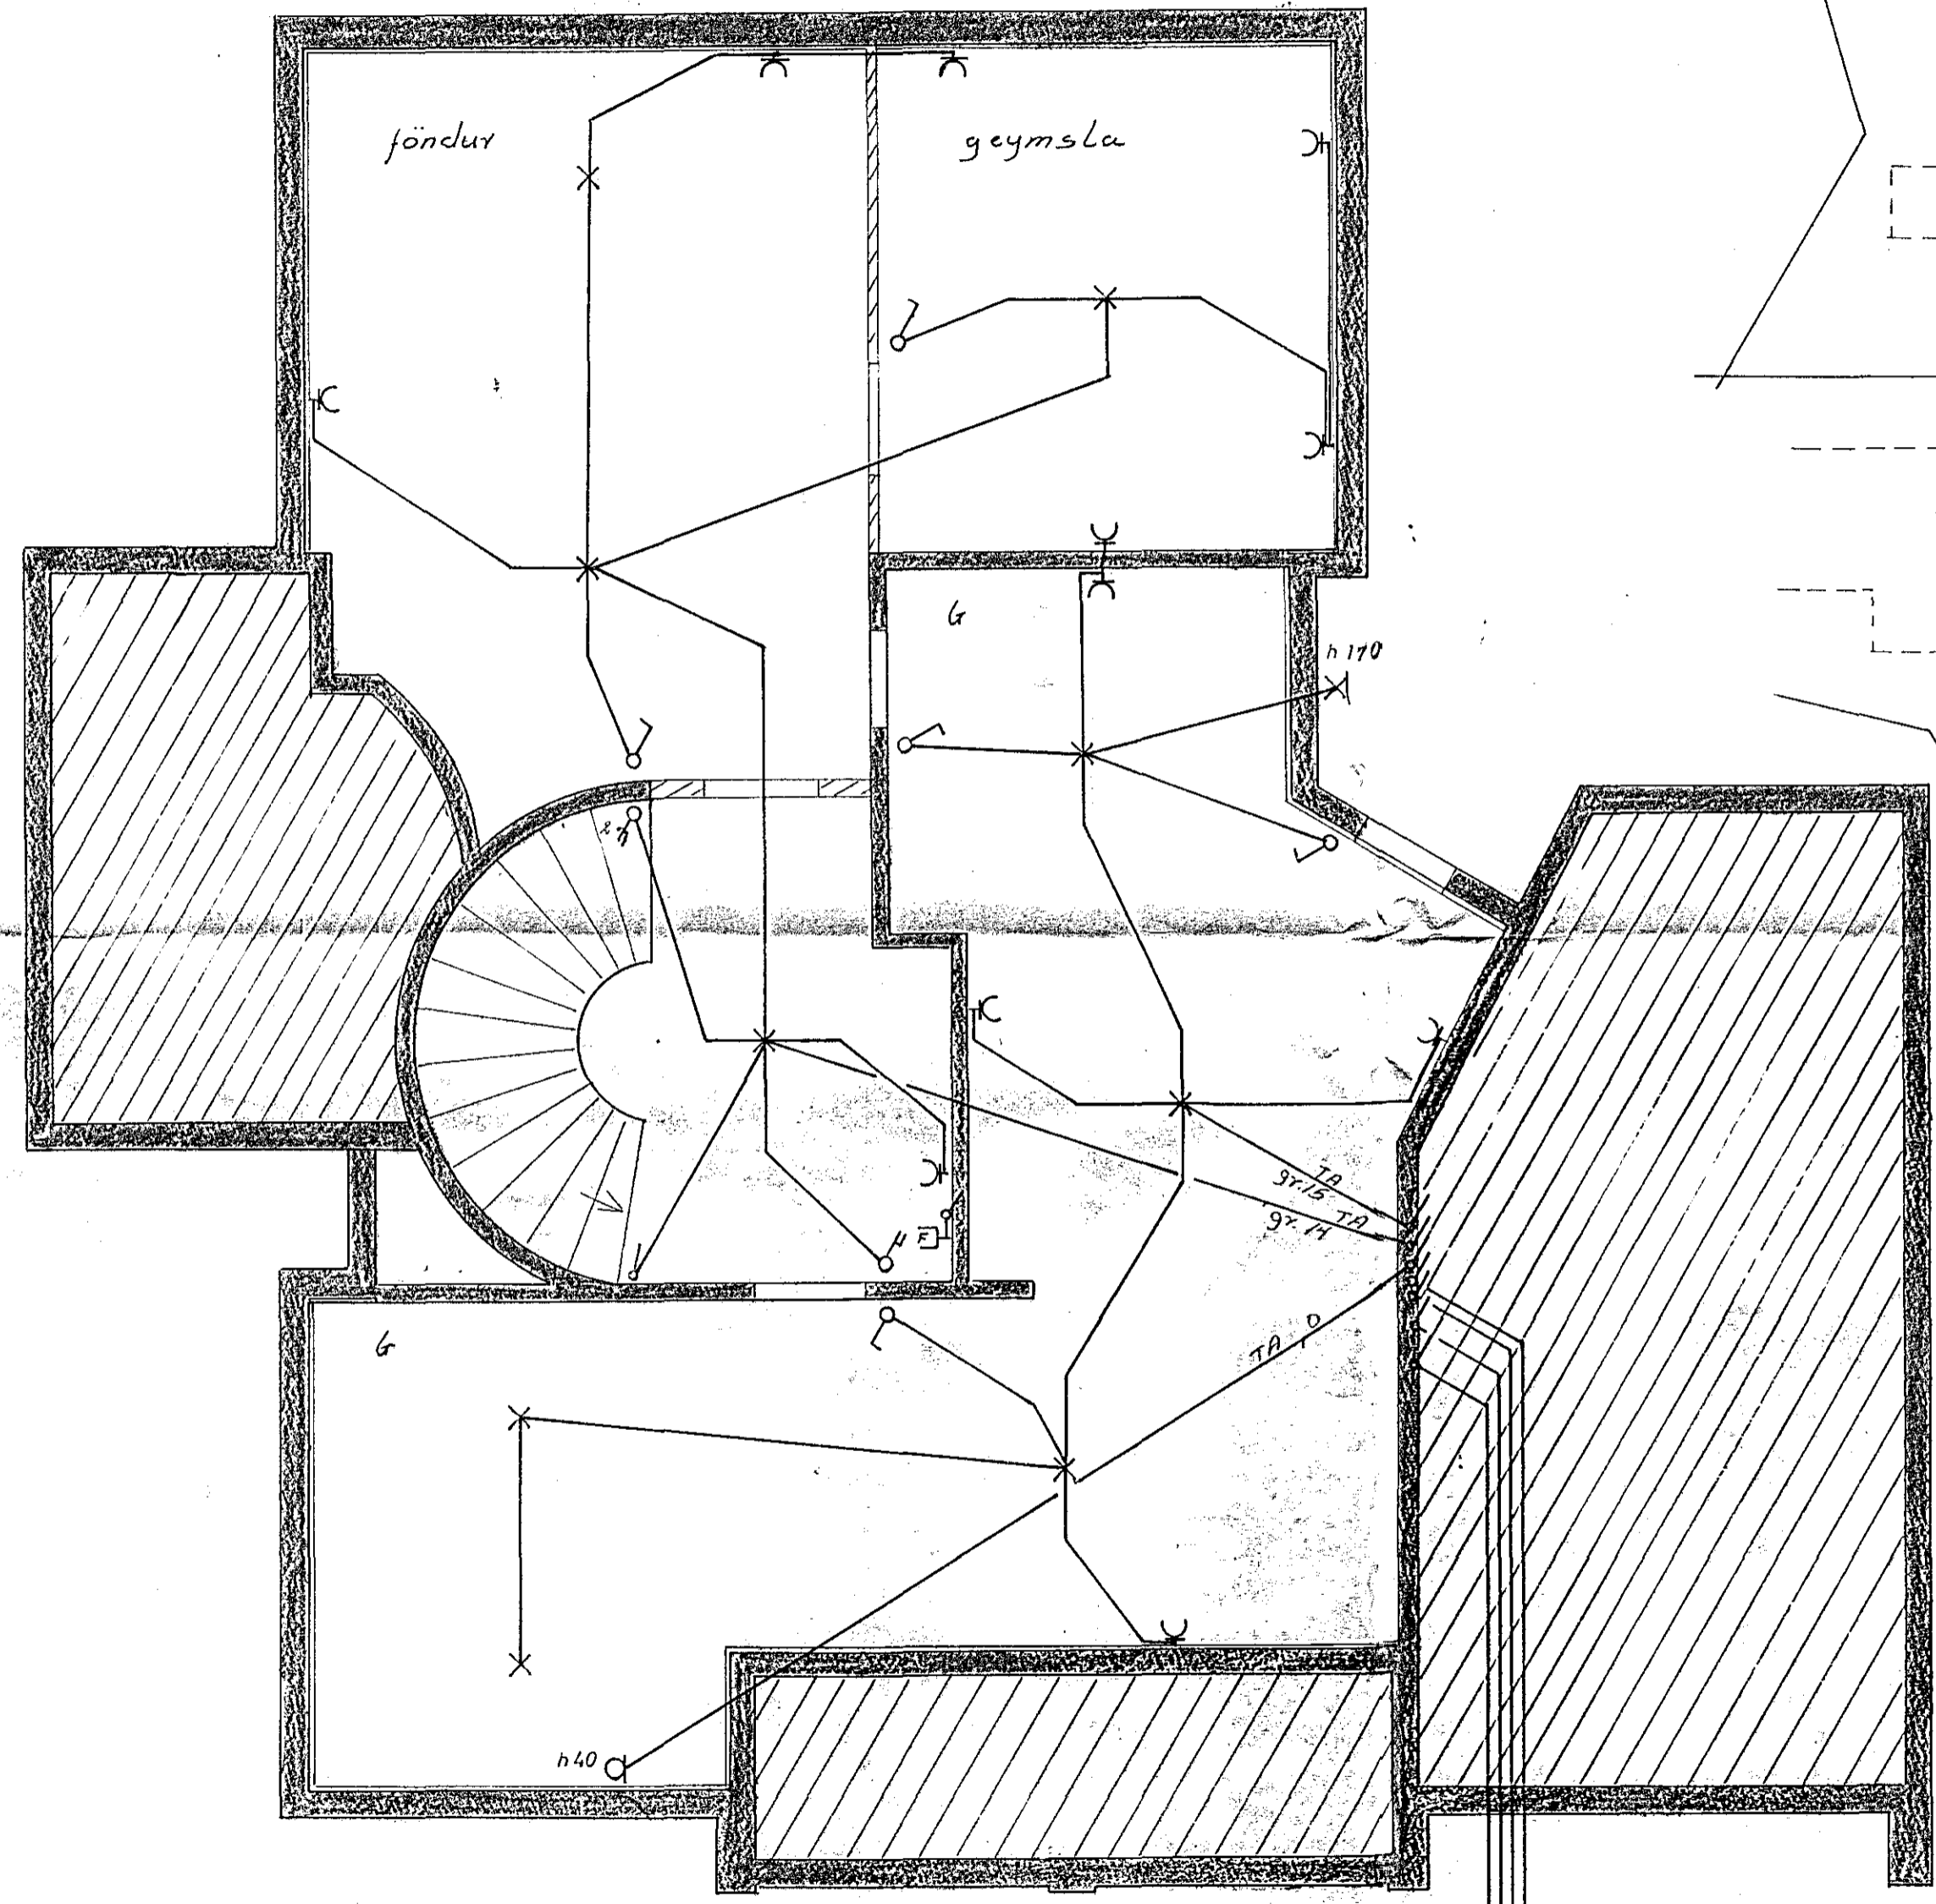

kjallari

1/2" í 1/10s
 1/4" í 1/4"
 1" í 2" loftnet

SUDURVANGUR 11		verk: 8202	no 1/3
raflögn		mál: 1:50 ; 1:500	
kjallari afstaða		dags maí 83	
GUDMUNDUR GEIR JONSSON			
rafmagnst fr. mEfi s 527-35		G.G.J.	