



þakhæð

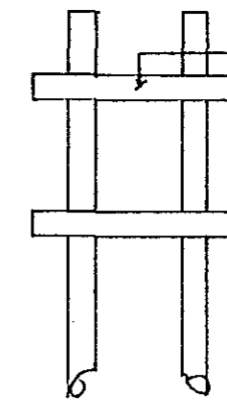

Jarðsamband tengist inntaki á
heilu og haldu valni svo og
jarnlagn í sökkli.

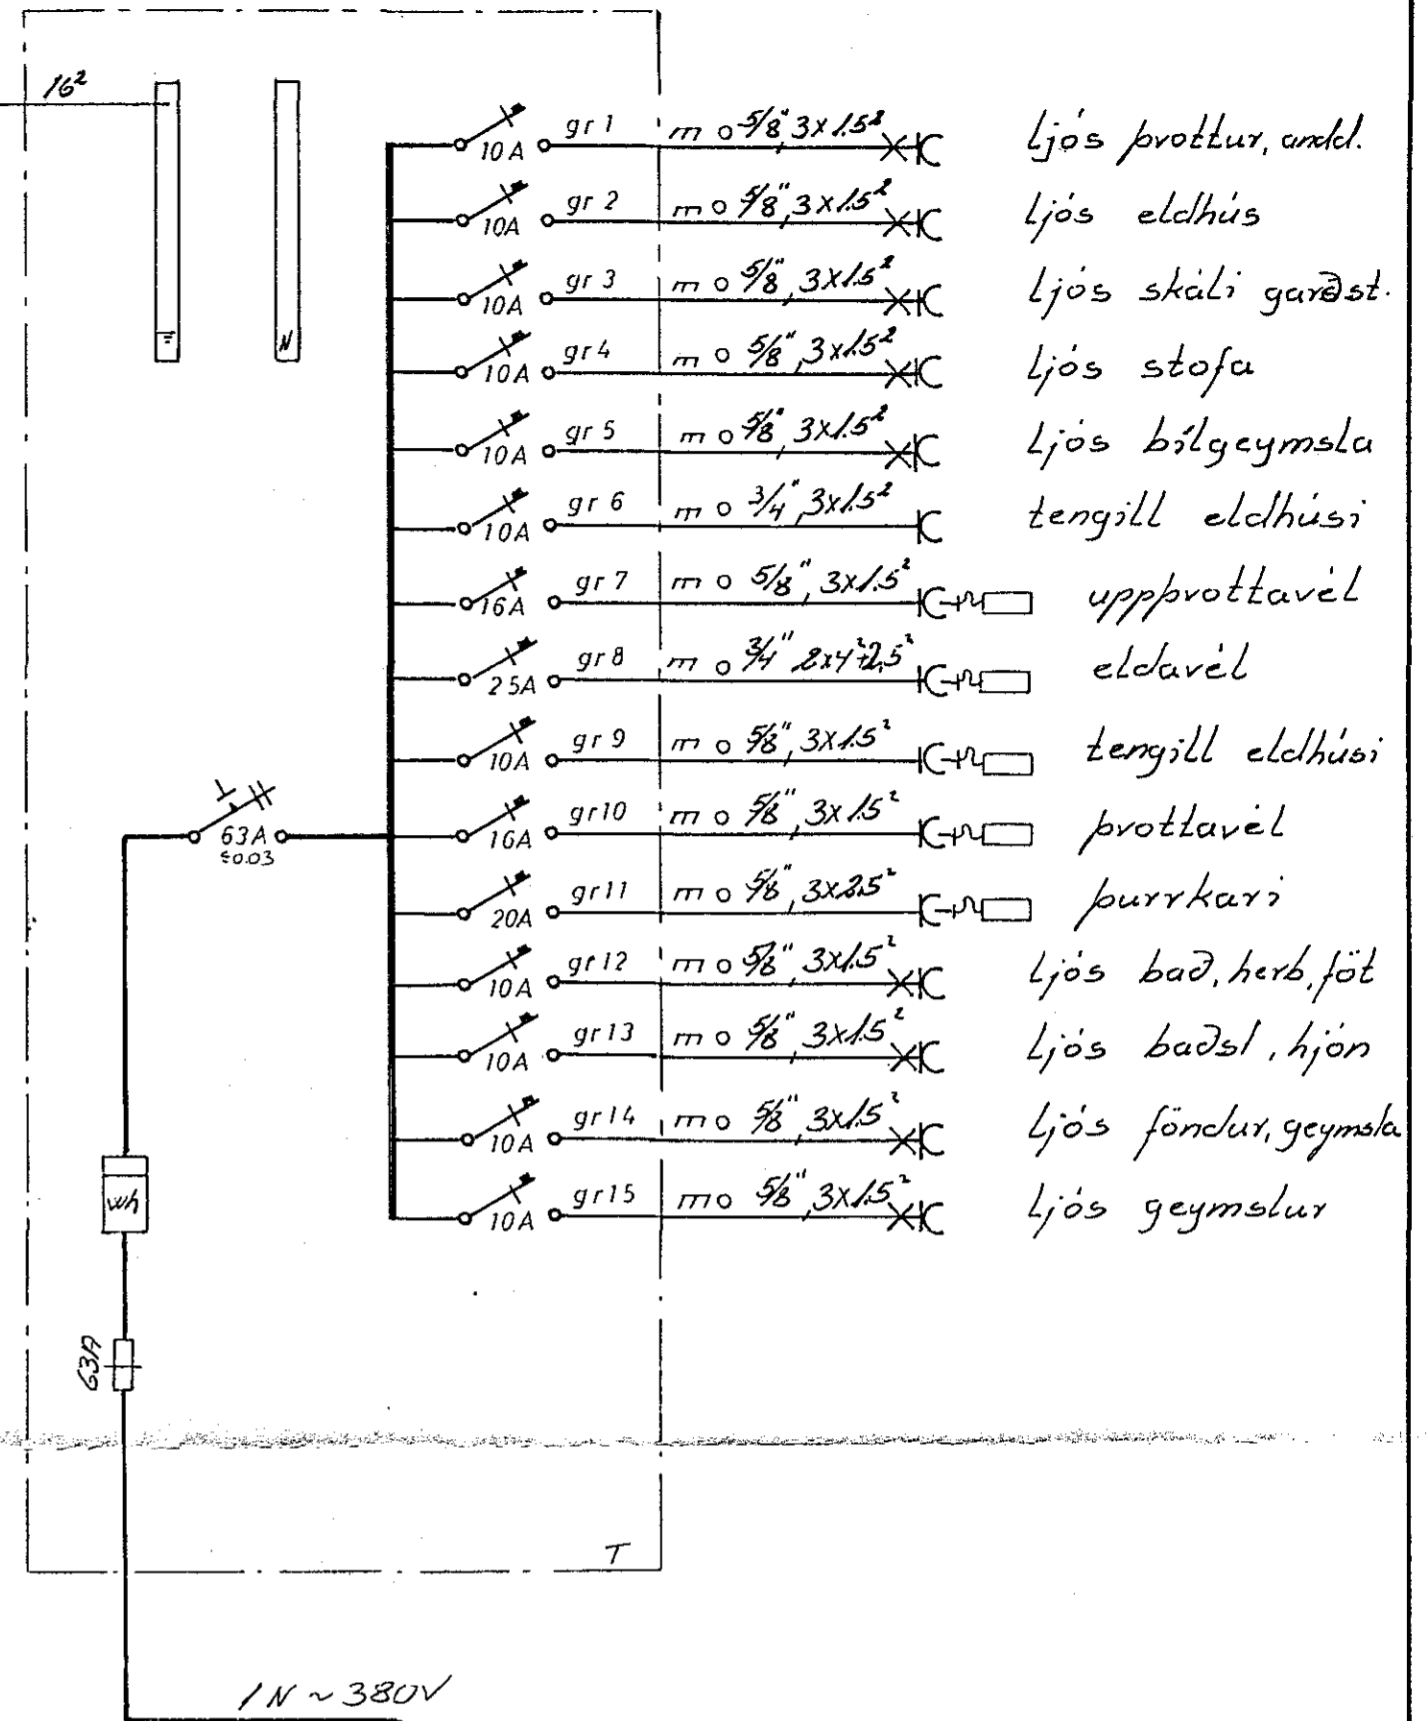

einlínummynd

| | | | |
|--------------------------|--|-----------|--------------------|
| SUDURVANGUR 11 | | | |
| raflögn | | verk 8208 | n ^o 3/3 |
| þakhæð, einlínummynd | | mál: 1:50 | days maí '83 |
| GUDMUNDUR GEIR JÓNSSON | | | |
| rafmagnstfr mtfi s:52735 | | | |