



SÉRMYND 1 TEIKN. NR 09  
 SÉRMYND 5 TEIKN. NR 09  
 SÉRMYND 2 TEIKN. NR 09  
 SÉRMYND 5 TEIKN. NR 09  
 SÉRMYND 3 TEIKN. NR 09  
 SÉRMYND 4 TEIKN. NR 09

FRAGAÐGUR ÞAKKANTS SVA TEIKN. NR. 08  
 LITRE OG GÖLFSTÍÐAR SVA GRUNN MYNDIR  
 UTVEGGIR SVA SÆRM. TEIKN. NR. 08


SNIÐ A-A 1:50

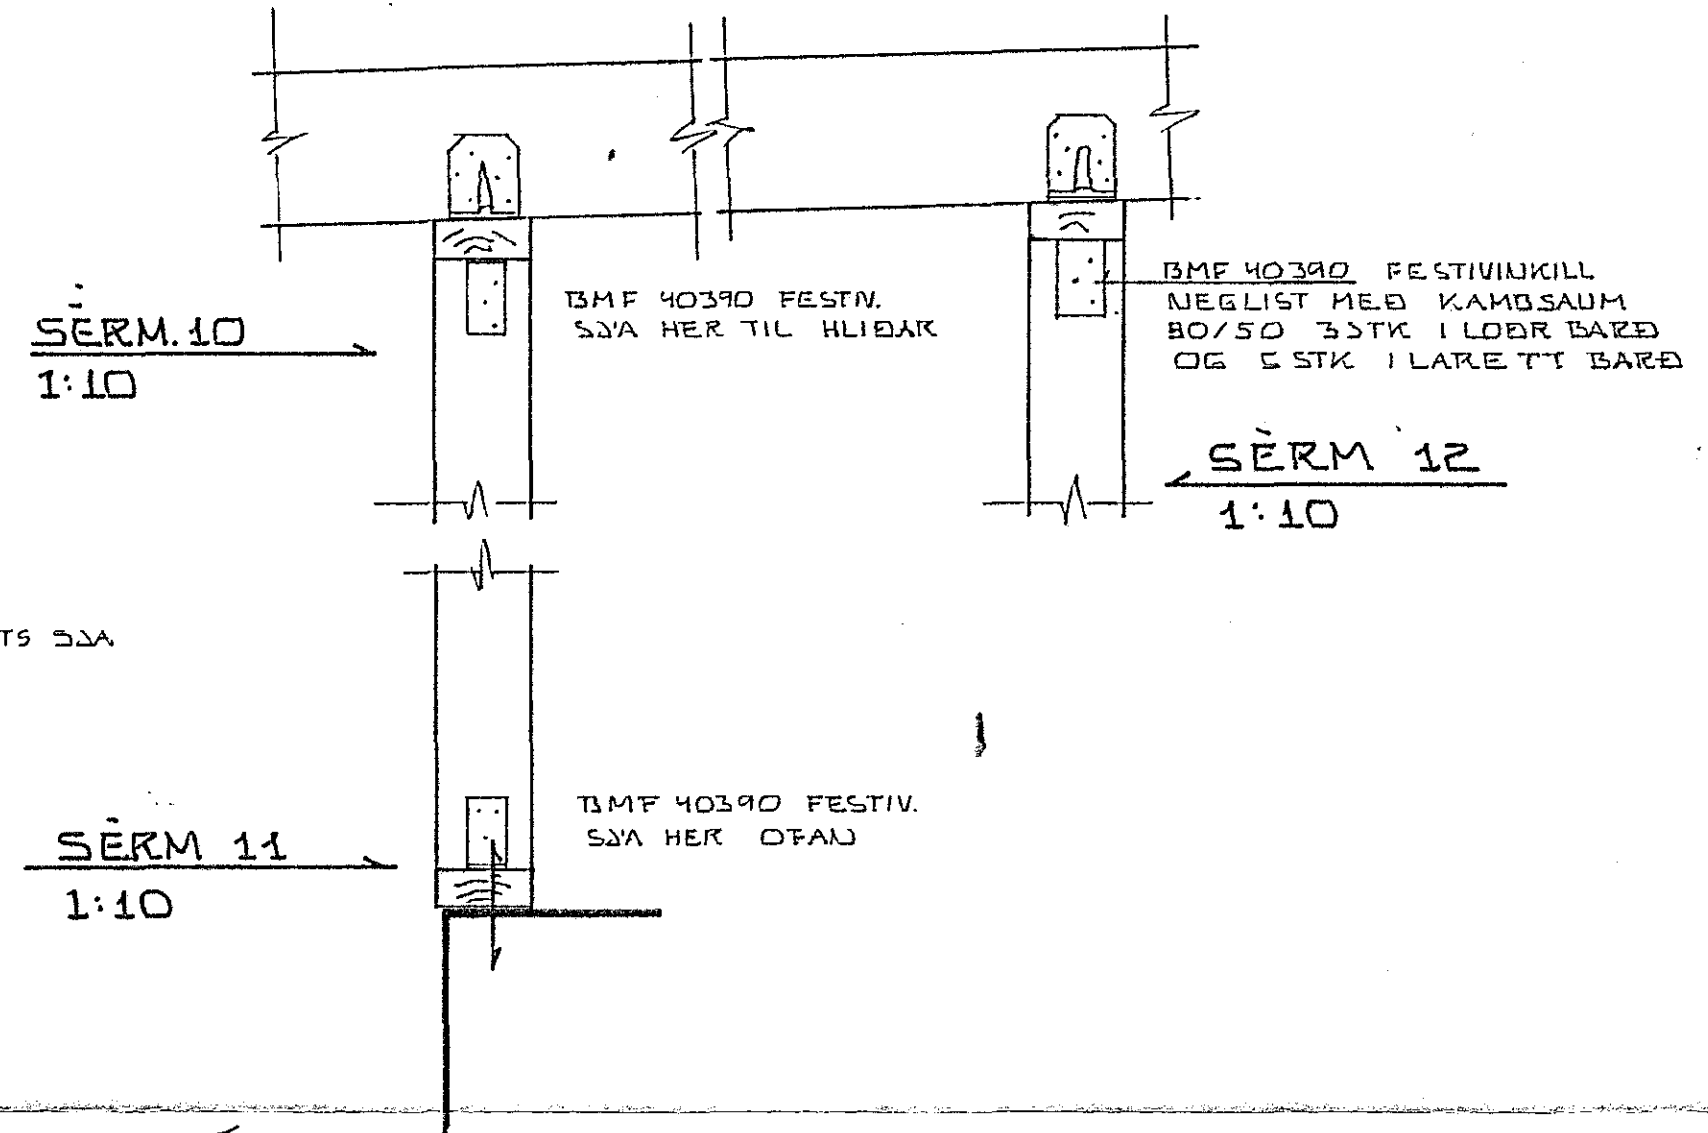

SÆRM. 10 1:10  
 SÆRM. 11 1:10  
 SÆRM. 12 1:10  
 BMF 40390 FESTIV. SVA HER TIL HLIÐAR  
 BMF 40390 FESTIV. SVA HER OFAN  
 BMF 40390 FESTIV. NEGLIST MEÐ KAMB SAUM 80/50 35TK I LOBR BARD OG 5 STK I LARETT BARD

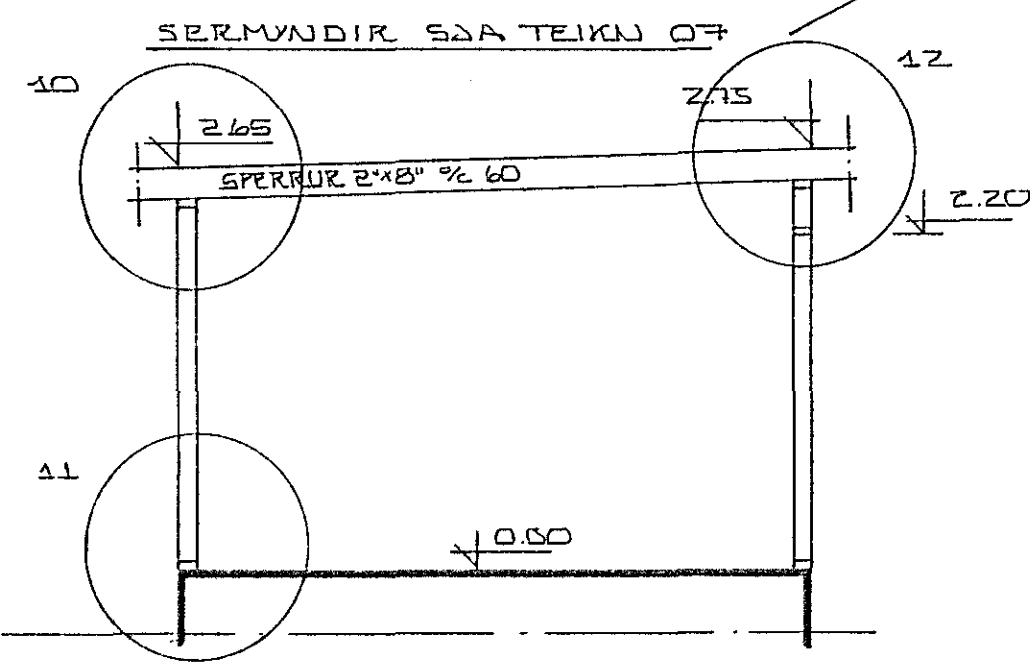

SNIÐ B-B 1:50

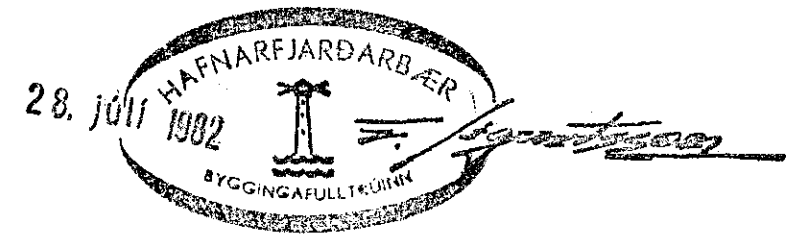

SUBURVANGUR 1 HAFNARFIRÐI		DAGS. 820720
ADALSNIÐ BURÐARVIRKI		REIKN. <i>li</i>
		TEIKN. <i>li</i>
		VERKNR. 8206
MÆLUV. 1:50		TEIKN. NR.
SIGURÐUR ÞORLEIFSSON TEKNIFRÆÐINGUR P.P.P.		09
STRANDGÖTU 11 HAFNARFIRÐI SIMI 54751		