


2.HÆÐ RAFLÖGN.

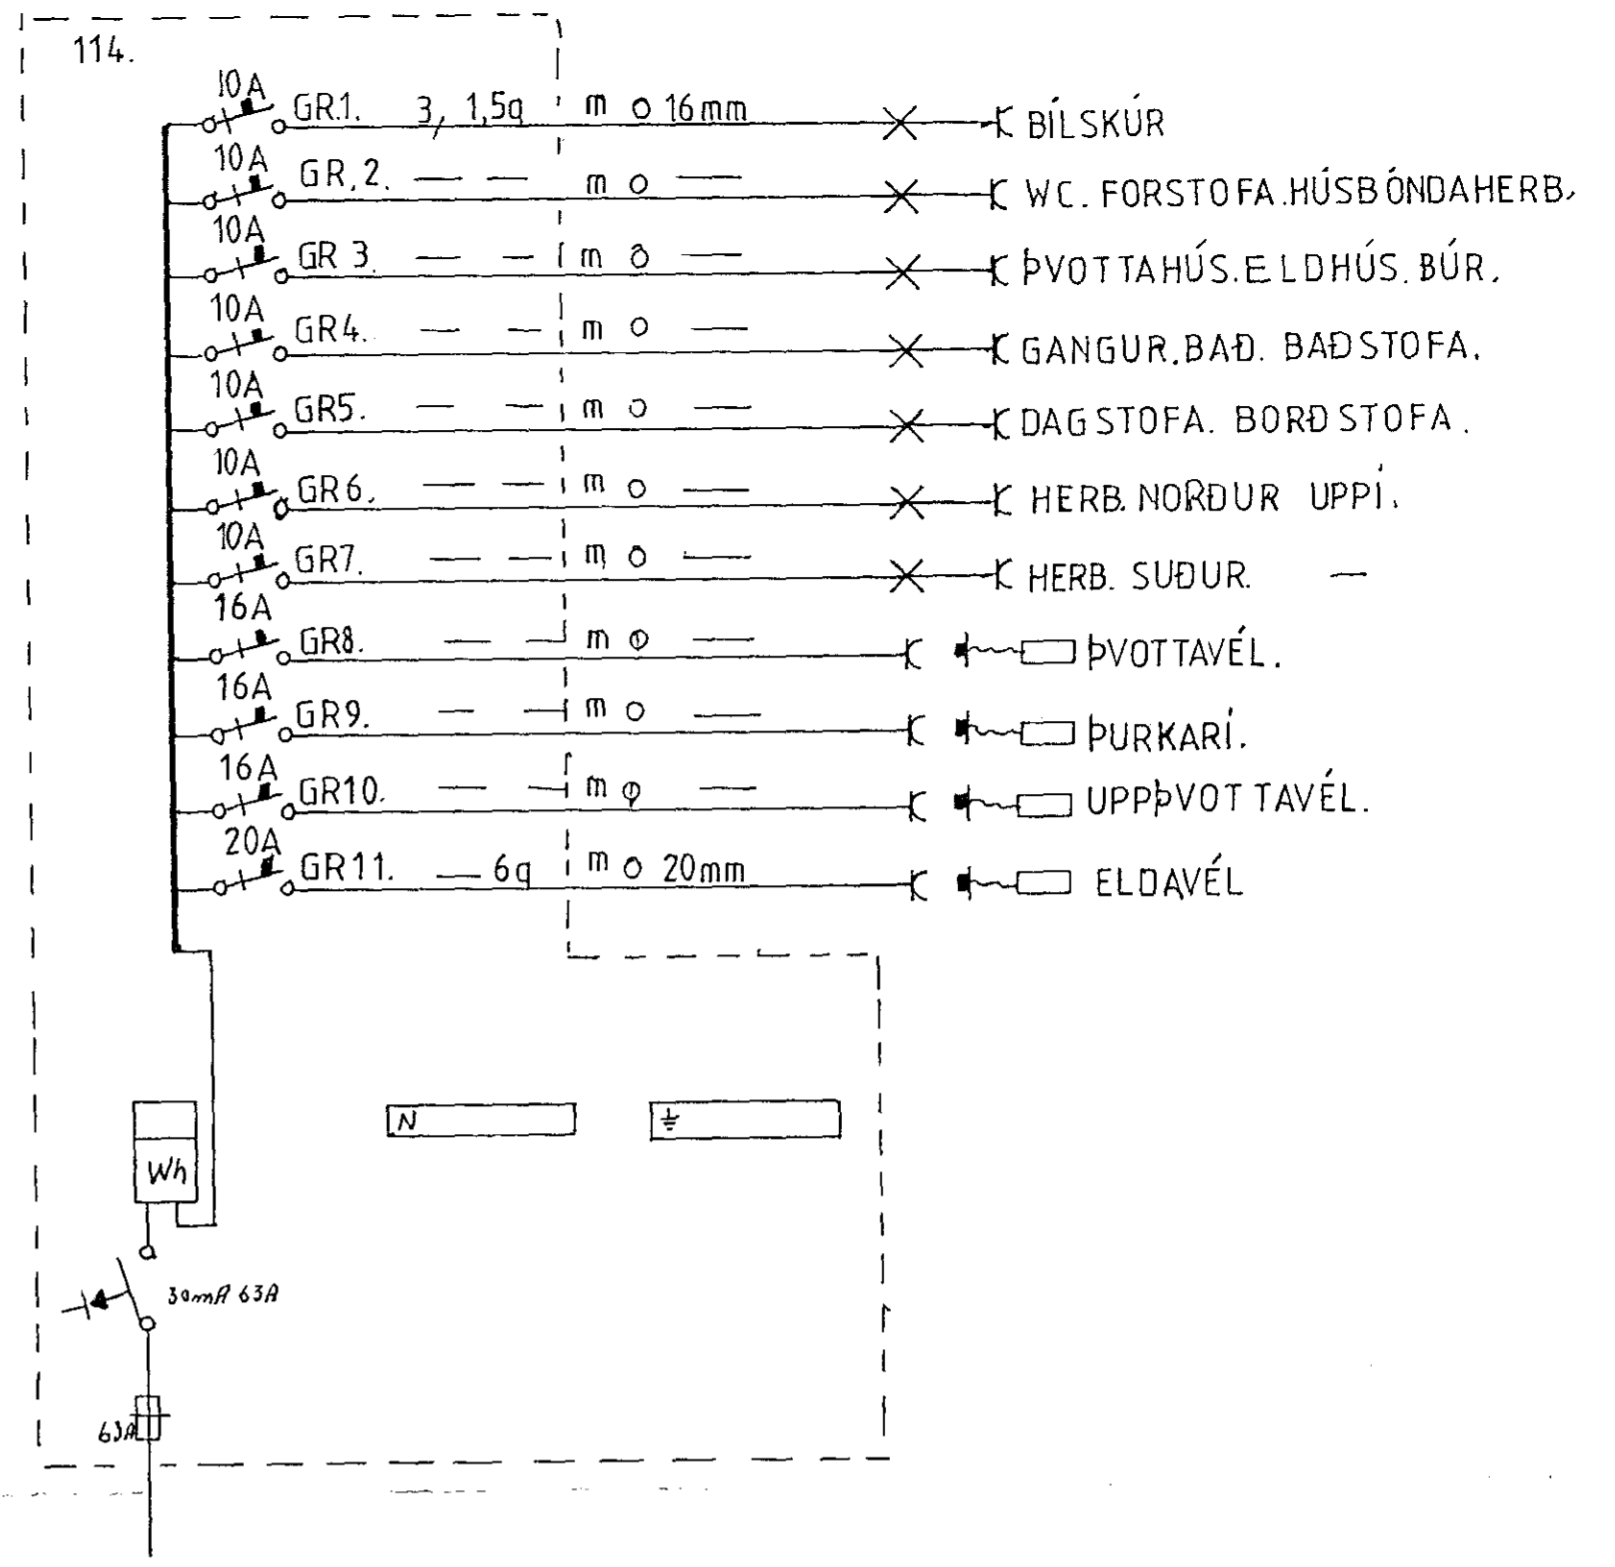

SUDURVANGUR 1. HAFNARFIRÐI	
GRUNNMYND 2.HÆÐ TÖFLUTEIKN. EINLÍNUMYND.	DAÐS. 20.11.82 TEIKN. JSS. BREYT. 14.4.83
RAFLAUSN. REYKJARVÍKURVEG 80.HF	