



Húsvita nr. 122 Teikning nr. 2109
 Samþykkt þ. 20-4 1983
 f.h. RAFLAUSN HAFNARFJÁRDAR
Jens Einarsson
 Eftirlitsm. þur. rannagna

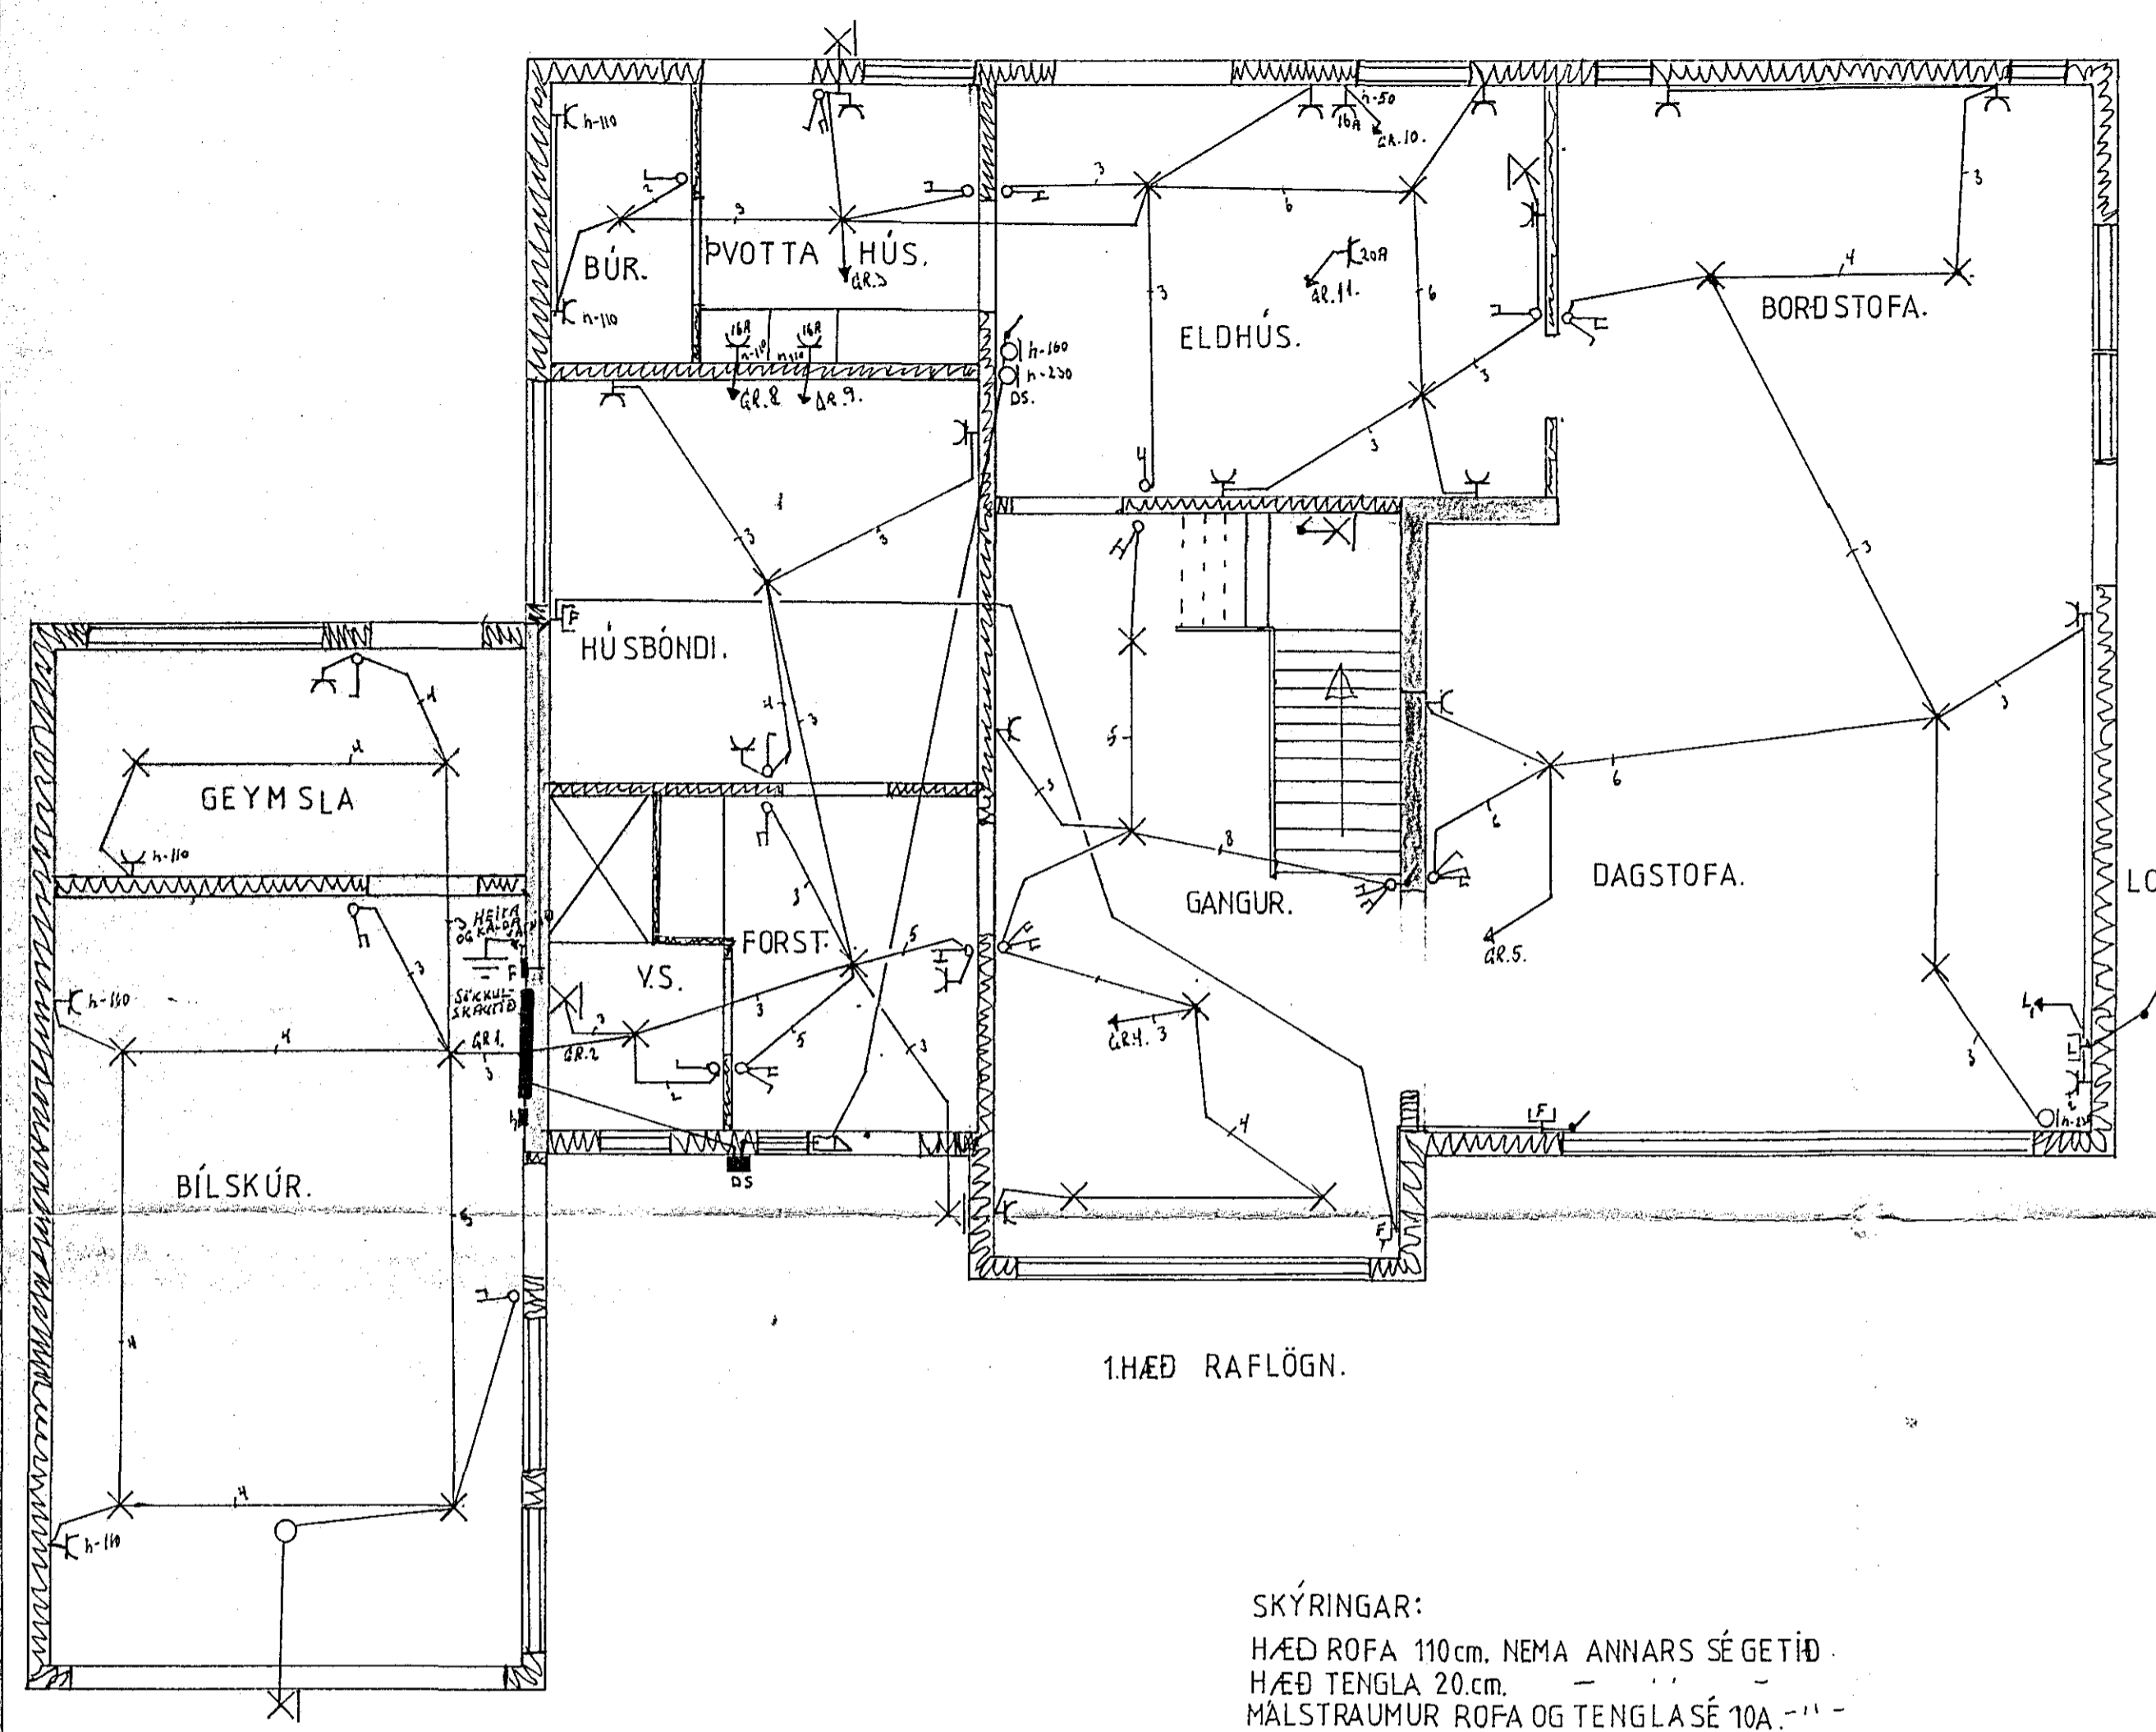


1.HÆÐ RAFLÖGN.

SKÝRINGAR:
 HÆÐ ROFA 110 cm. NEMA ANNARS SÉ GETIÐ.
 HÆÐ TENGLA 20 cm.
 MÁLSTRAUMUR ROFA OG TENGLA SÉ 10A. -"-

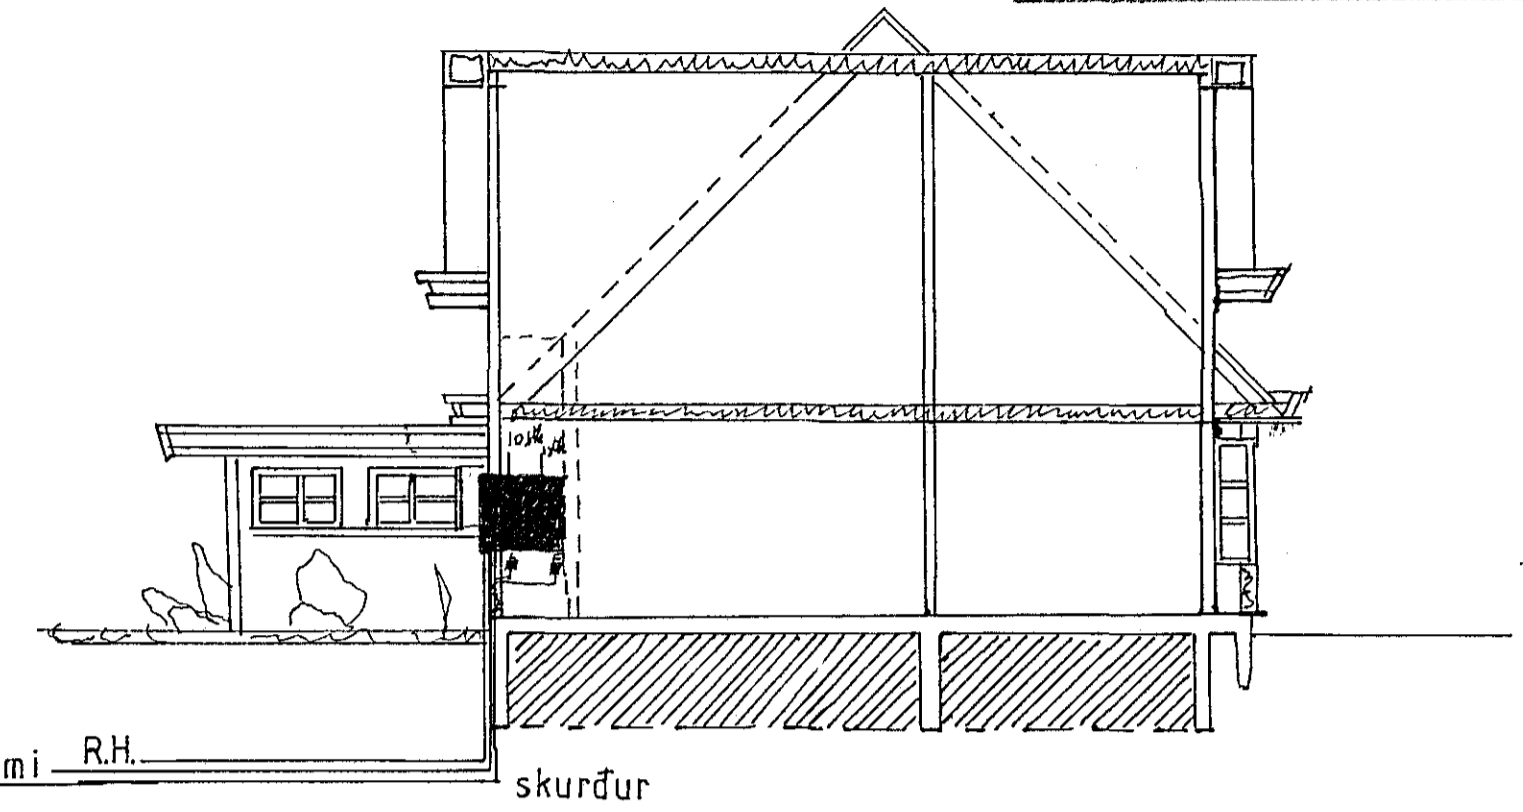

1971/1983
 RAFLAUSN HAFNARFJÁRDAR
Hönnuð Hallgr.

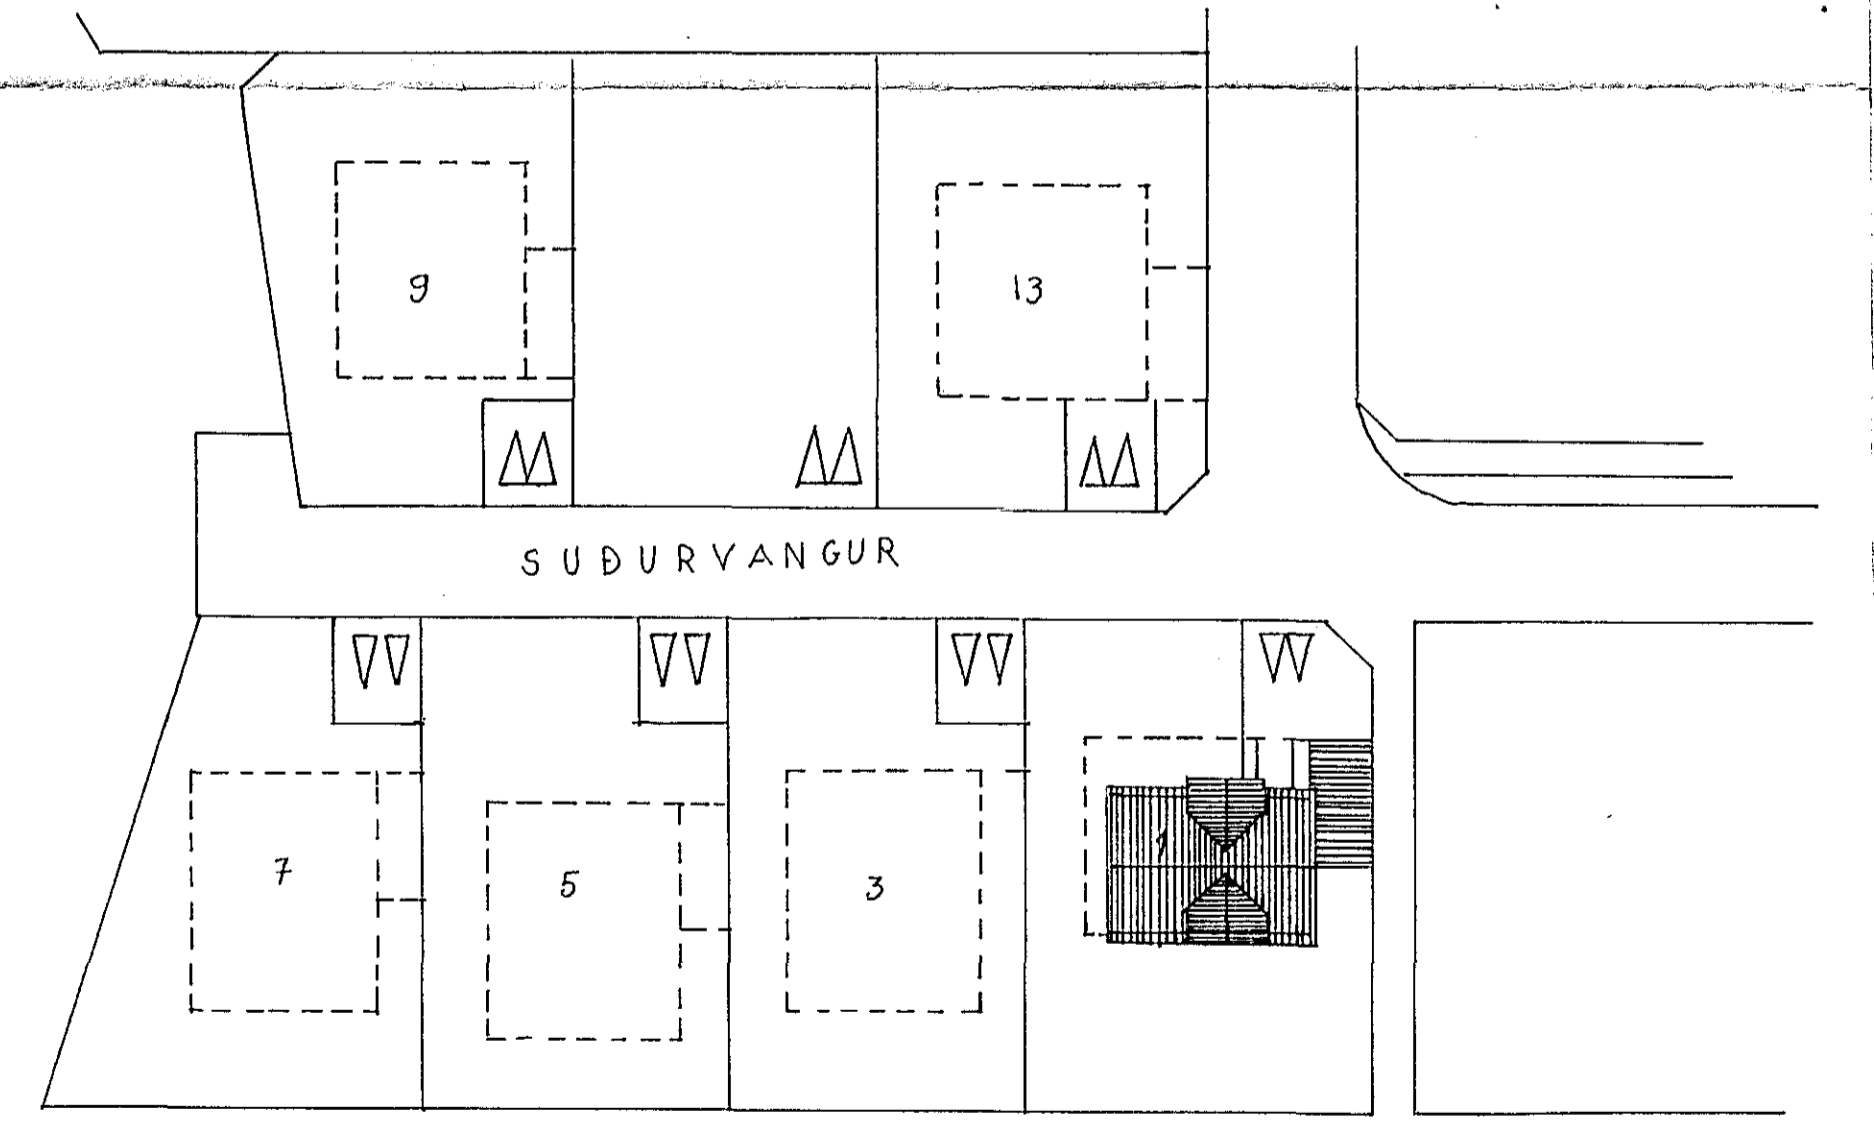

SUDURVANGUR 1. HAFNARFIRÐI.

GRUNNMYND 1.HÆÐ. AFSTÖÐUMYND OG SKURÐUR.	DAGS. 20/11/82
	TEIKN. BS
	BREYT.

RAFLAUSN. REYKJARVÍKURVEG 80.HF.