




SNID B-B 1:20

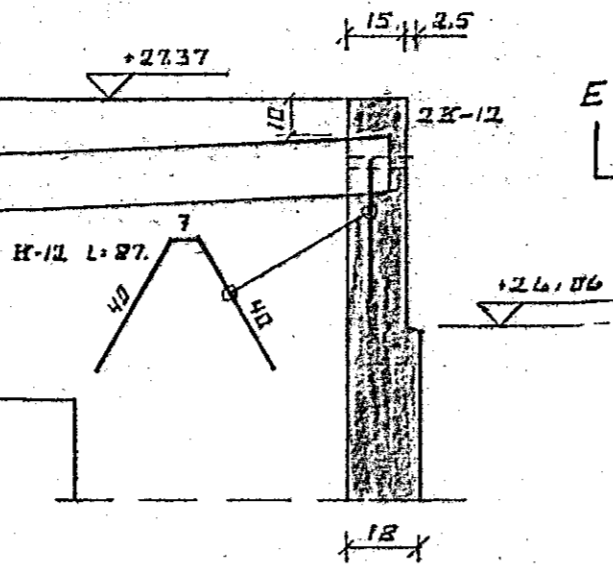


SNID E-E 1:20

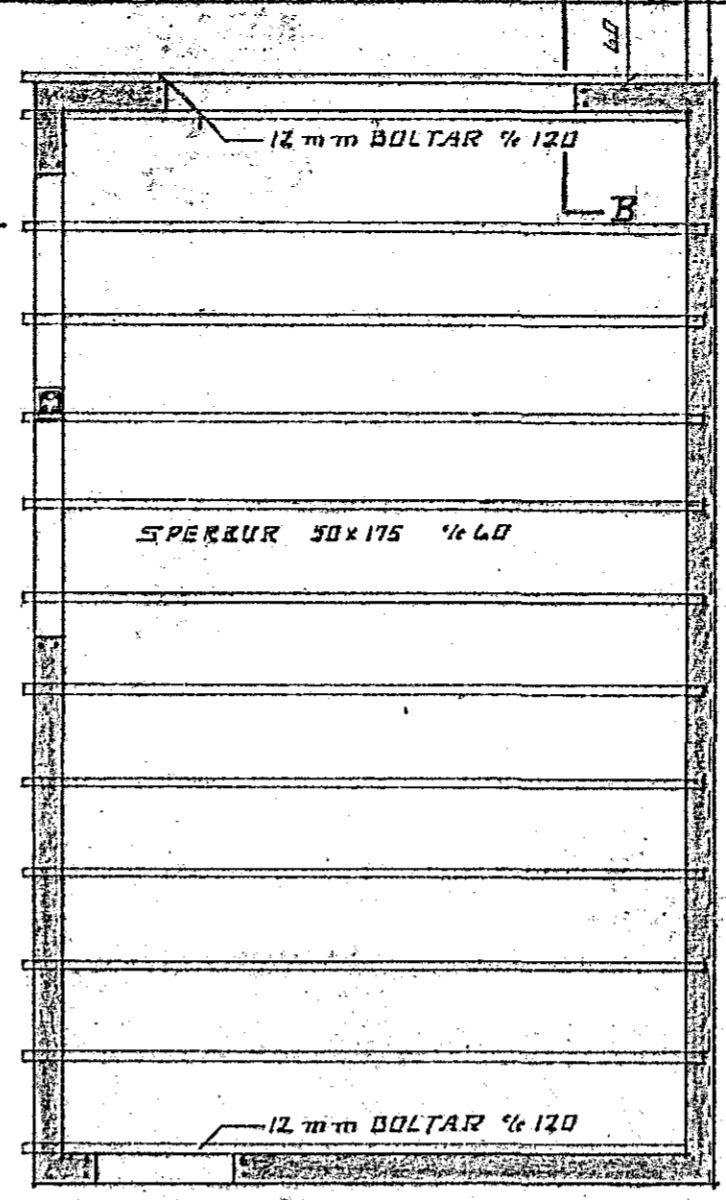


SNID C-C 1:20

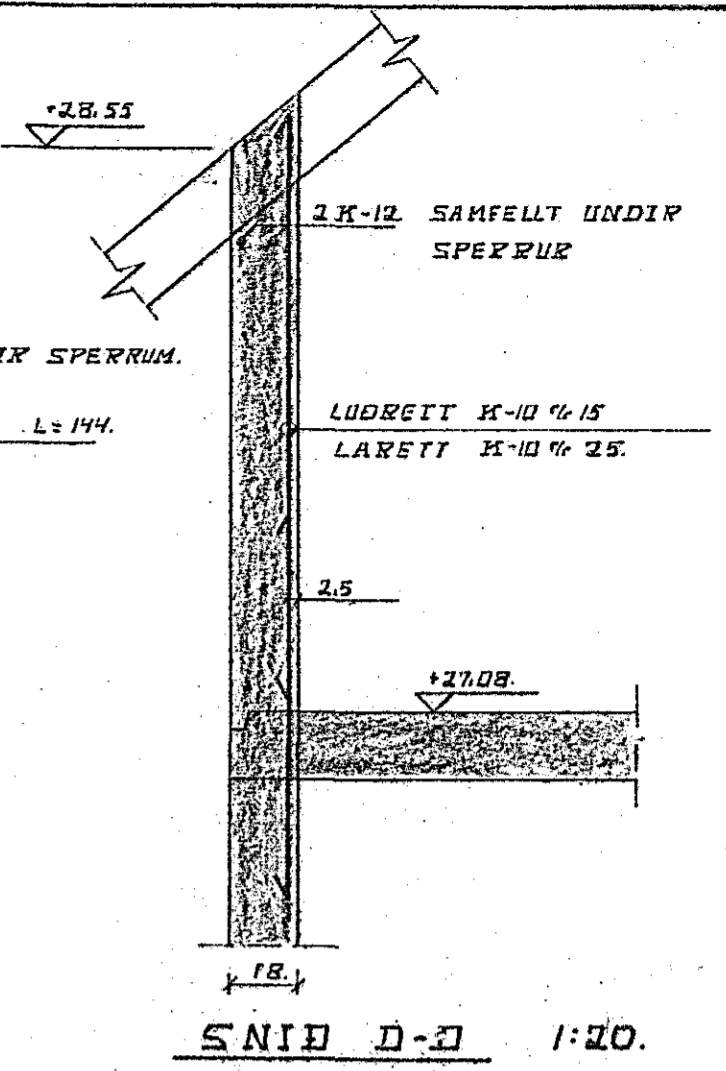


SNID D-D 1:20

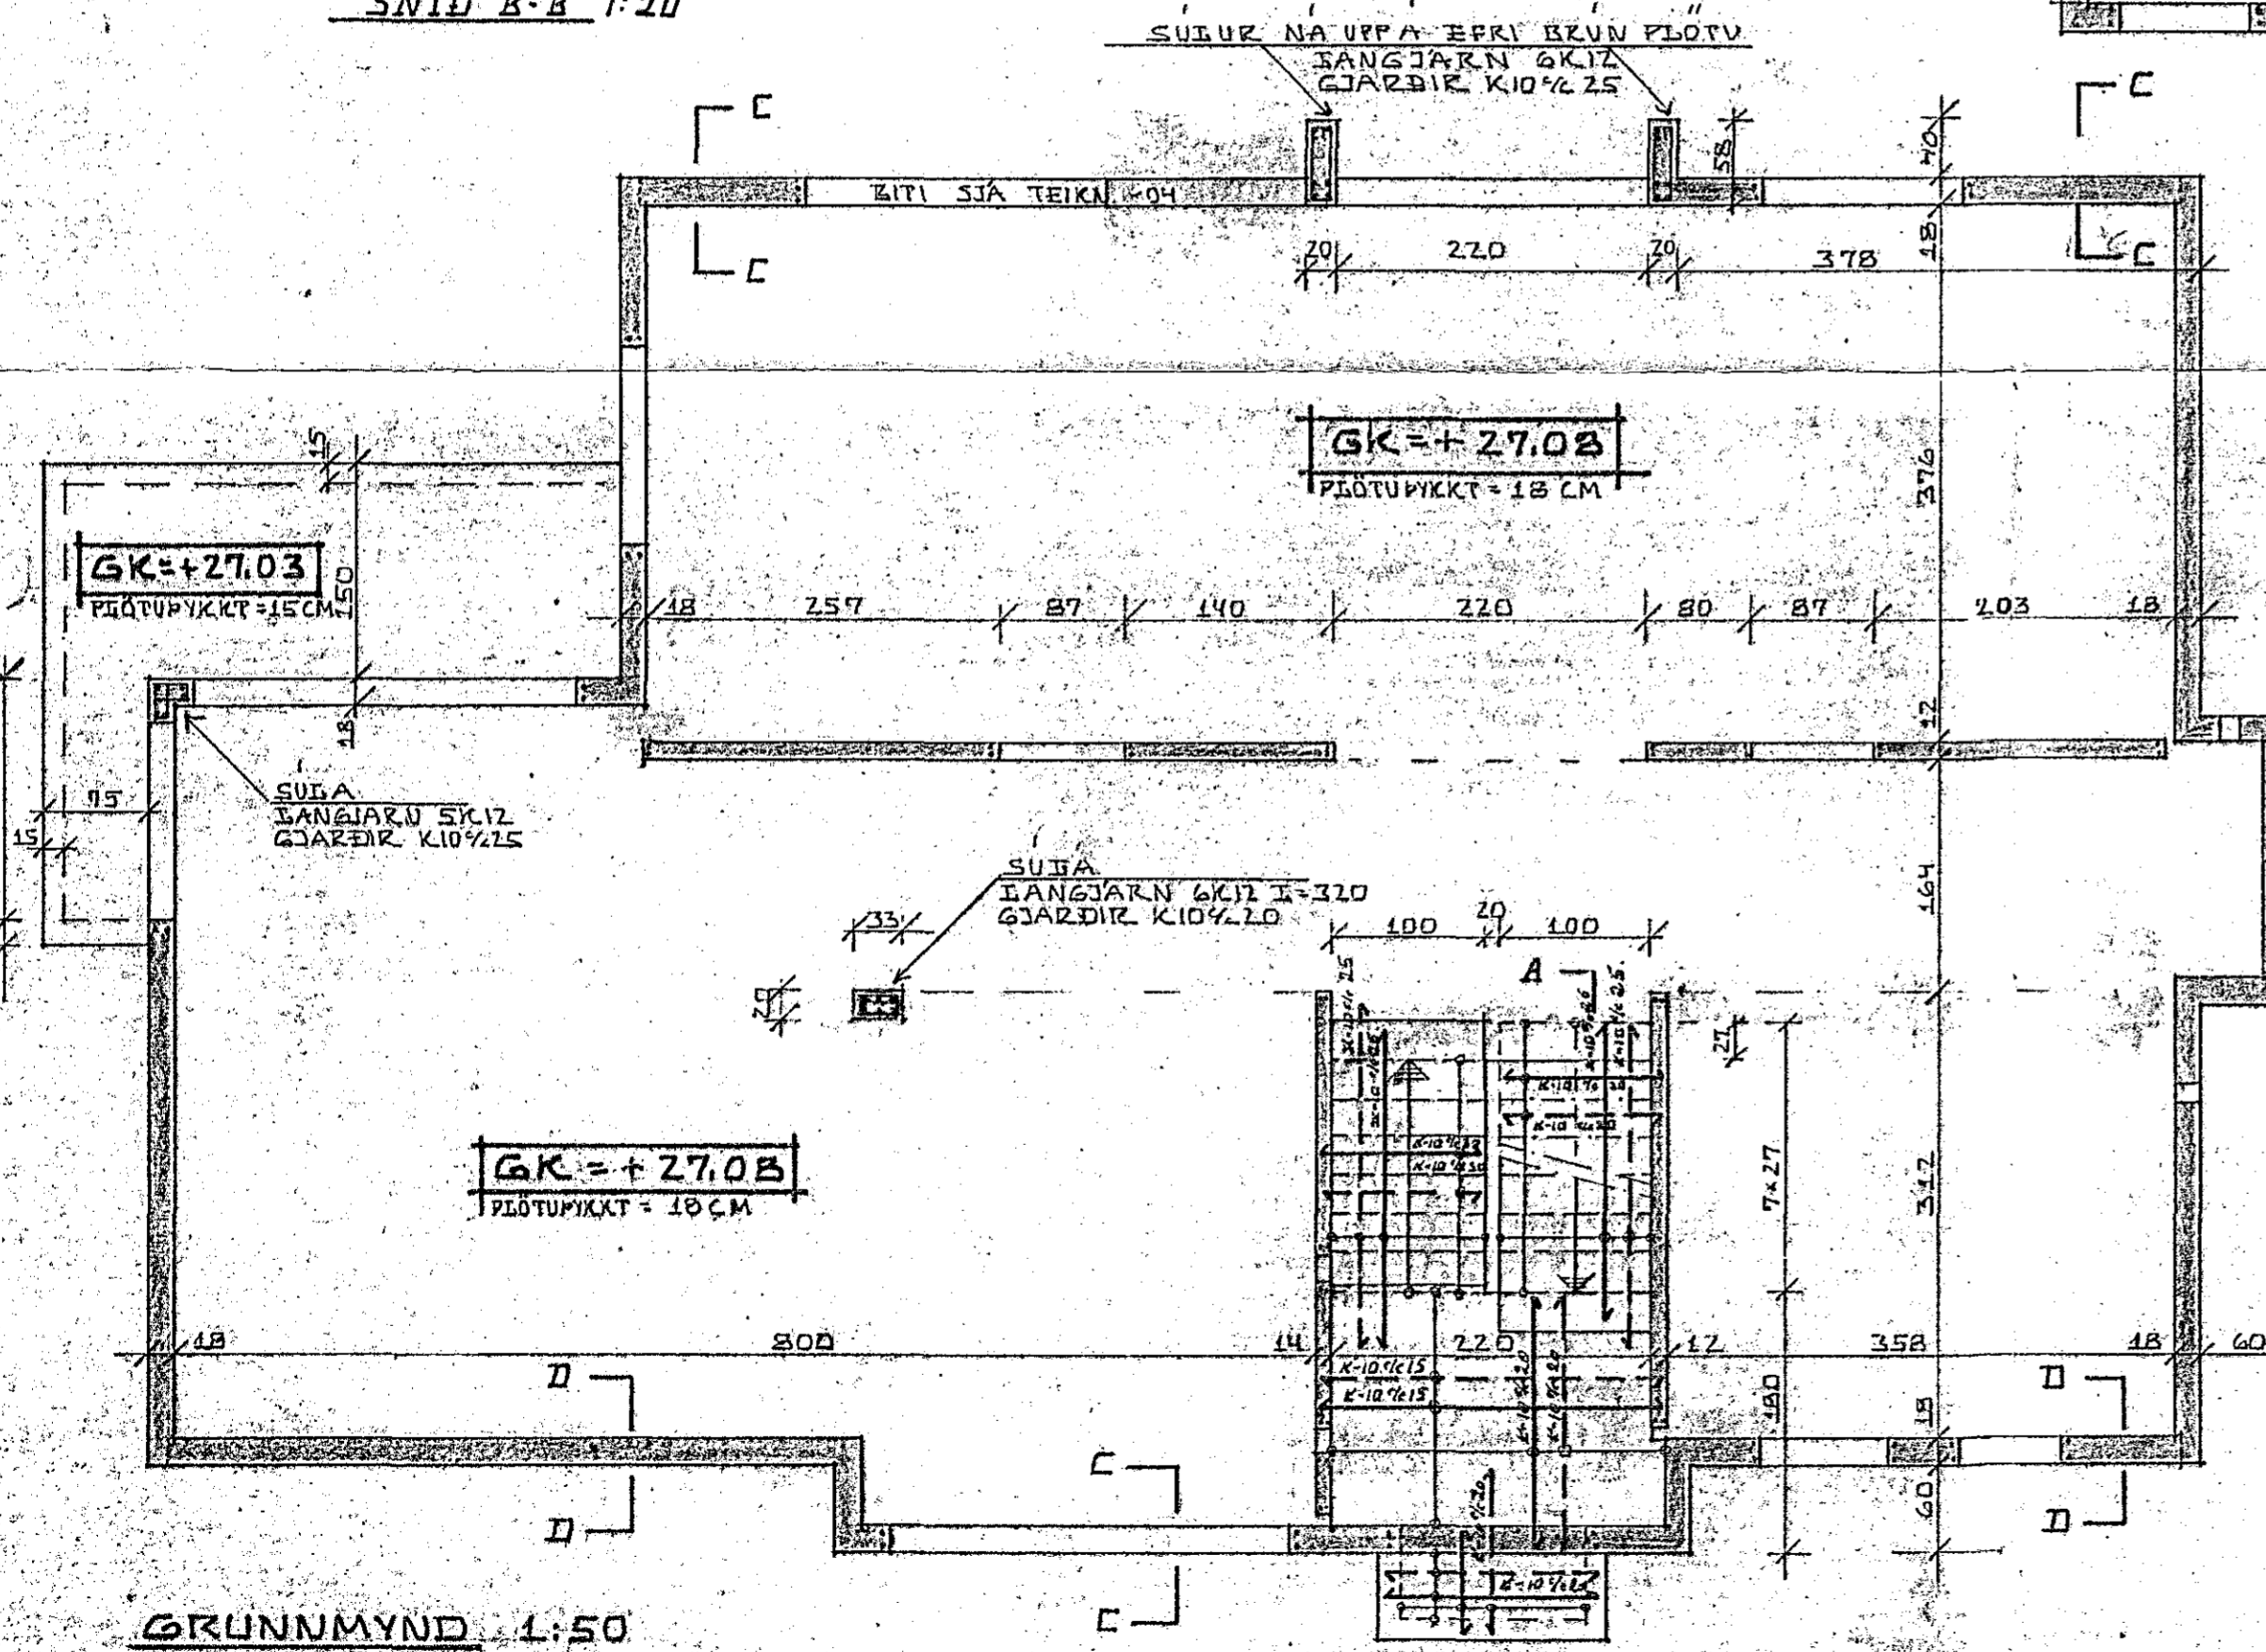

GRUNNMYND 1:50

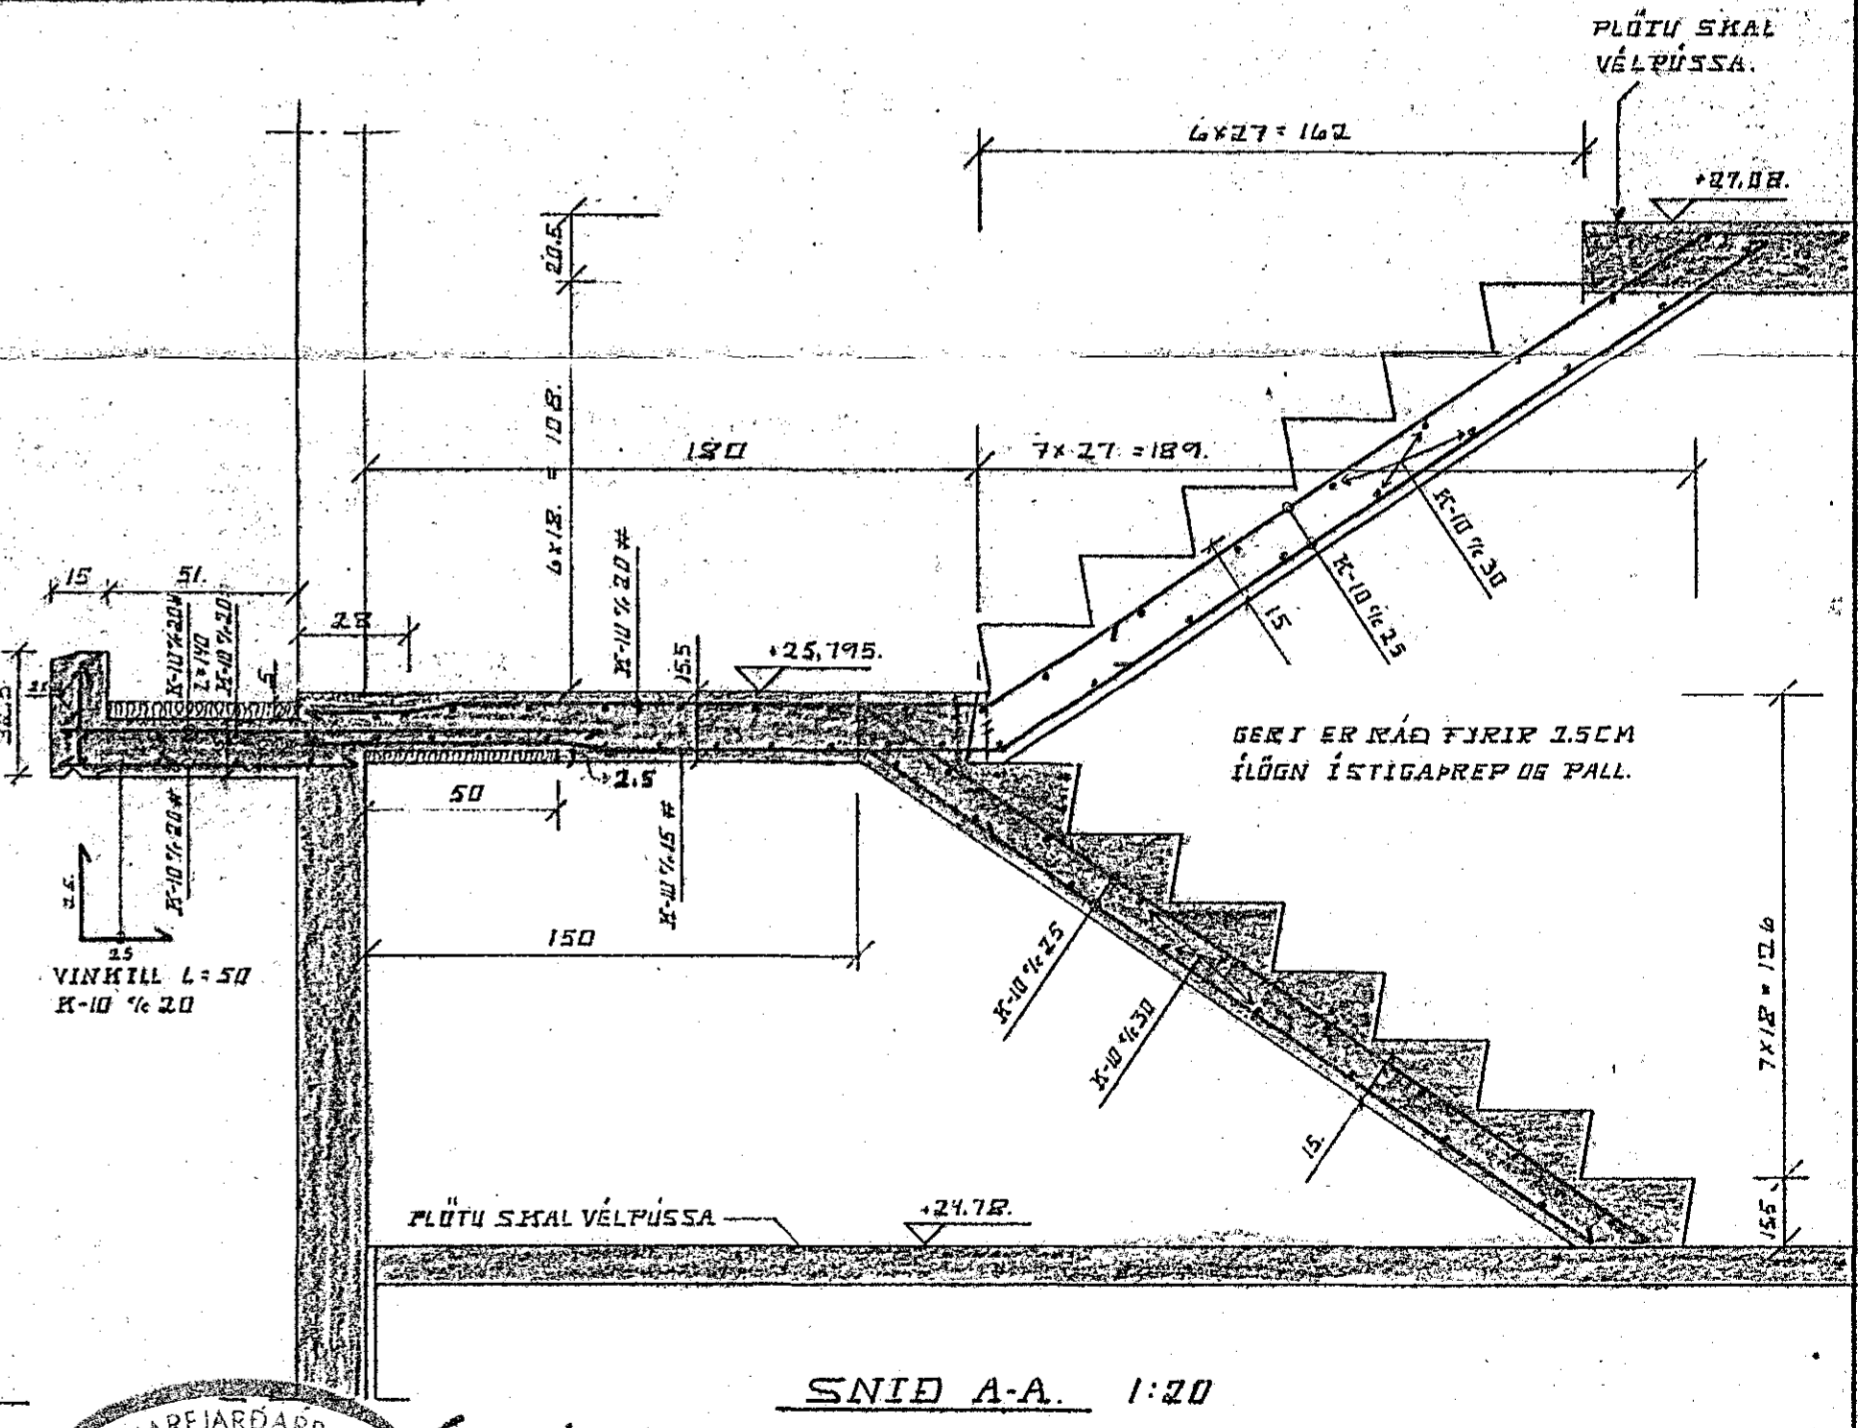

SNID A-A 1:20

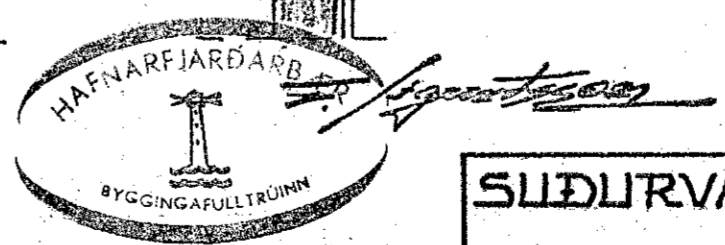

SUDURVANGUR 7, HAFNARFIRÐI.		DAGS. 27-06-82
JÄRN I VEGGI HÆÐAR MARKVIÐIR BILSKÜRS.		HANNAÐ KS
MÁLKVARÐI 1:50		TEIKNAD KS/SS
KRISTJAN STEFANSSON TEKNIFRÁÐINGUR FT.FI.		VERK NR. BLOKKUR 8107-01
REYKJAVÍKURVEGI 40, HAFNARFIRÐI, Sími 54643		TEIKN. NR. -03